


用途地域(第一種低層住居専用地域)

記号	名称
	開発区域界
	汚水最終樹φ350(フナト) VUφ150 i=1.0%
	雨水最終樹φ350(泥溜0.15以上、深さ0.90m以内) 重圧管φ150・VUφ150 i=1.0%
	流水方向
FL= FH=	計画地盤高、構造物計画高
	給水引込管(VP20) 材質 13mm
	仕切弁φ40/ワドル弁 給水管HIVPφ40
	水抜ドレン(φ25)
	汚水マンホール M 組立1号マンホール 鉄蓋の耐荷重 M1(T-25) M2~M5(T-14) 高松市型(浮上防止型)を使用

- (注記)
- ・土被り60cm以下の車両乗入れ部を保護すること。
  - ・地表水を集水する枡は「レーン」又は「穴」を空きを設置すること。
  - ・地表水及び排水を集水する枡は泥溜を15cm以上確保すること。
  - ・埋設管の交差箇所は10cmのガタを設ける。
  - ・既設マンホールへの接続時に不都合が生じた場合は別途協議する。
  - ・管保護は鉄筋コンクリート全巻き保護とすること。
  - ・フェンスの施工は検査後に行う。検査時は剛孔のみ。
  - ・開発協議の対象は最終樹から放流先までとする。
  - ・VU(R)200・・・リブ付硬質塩化ビニル管
  - ・自由勾配側溝(VS側溝)は、「レーン」の設置間隔(10m)、耐荷重(T-14)とする。
  - ・下水マンホール入り込人孔設置のさいは、施工前に市役所にて事前協議をし、施工図面を提出する。
  - ・高さは全て『TP』表示とする。

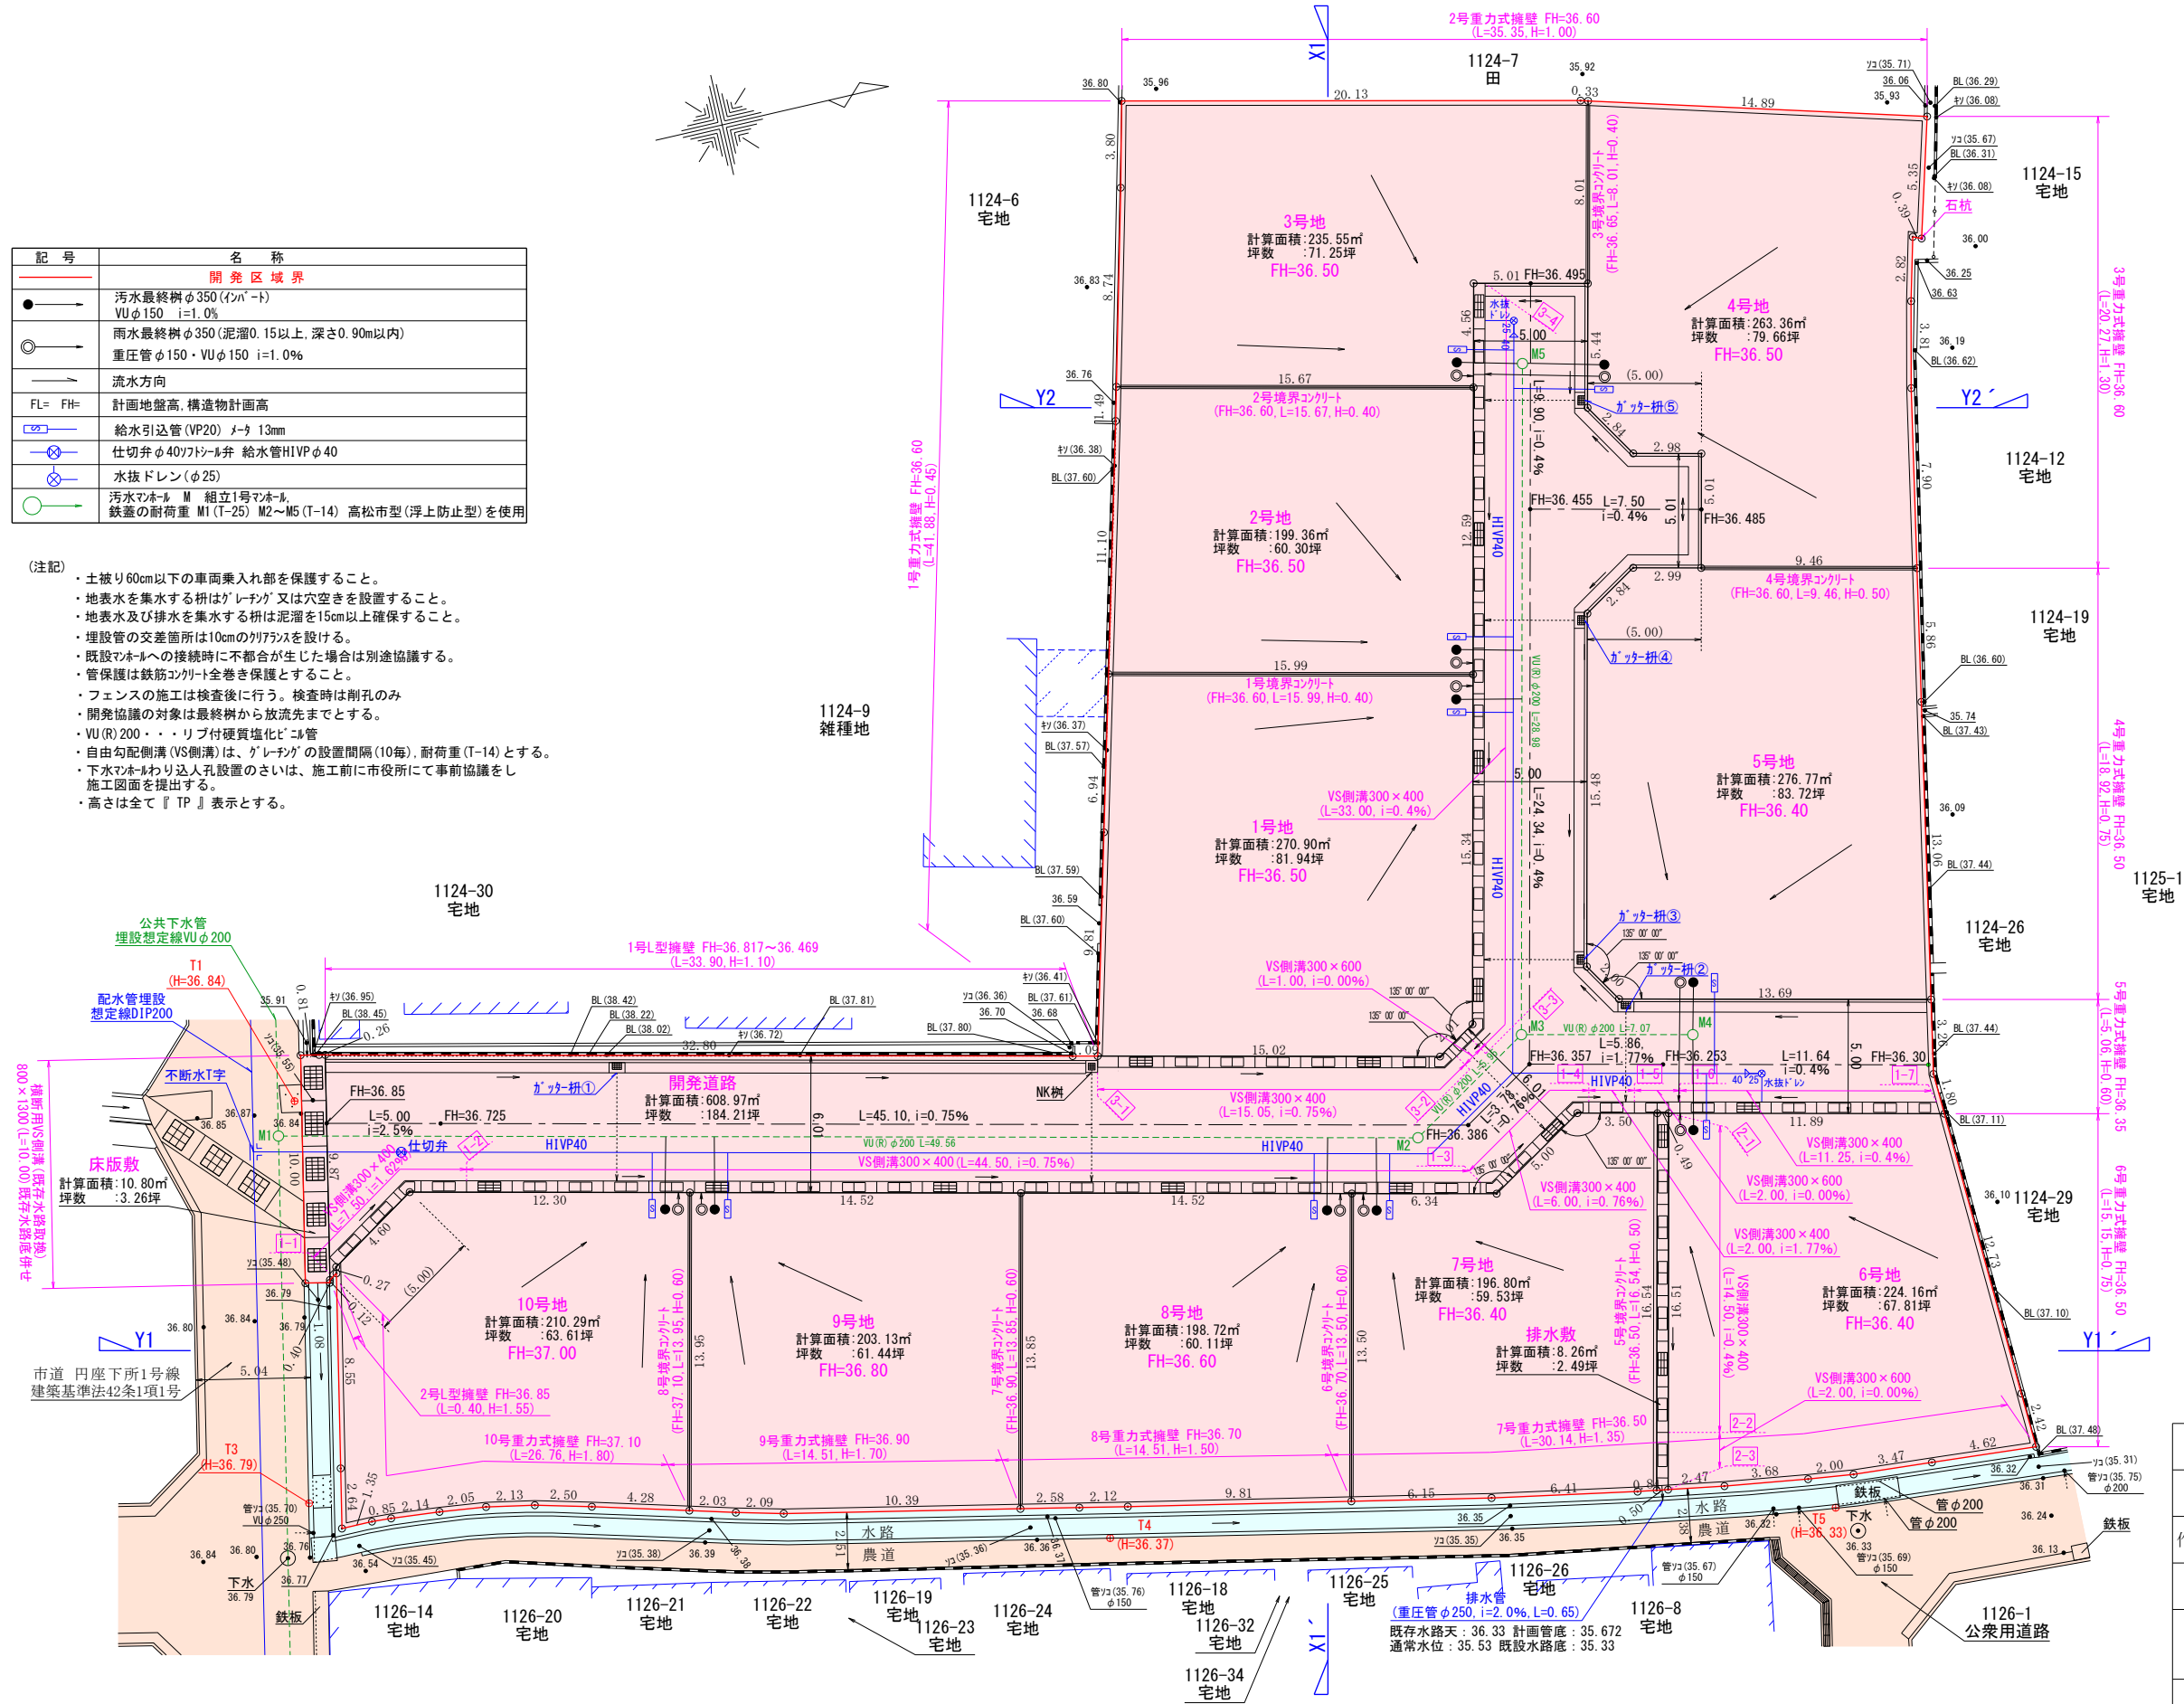

図面名	造成計画平面図		
所在	高松市円座町字下所1124番10, 1124番11, 1124番13, 1124番14, 1124番27, 1124番28		
作成年月日	平成28年 3月18日 作成		
縮尺	1/300	図面番号	1/1
事務所名	高松市国分寺町新居1404-4 おかざき測量登記事務所 TEL (087) 814-5613		
作成者名	土地家屋調査士 岡崎 浩二		