


# 造成計画平面図

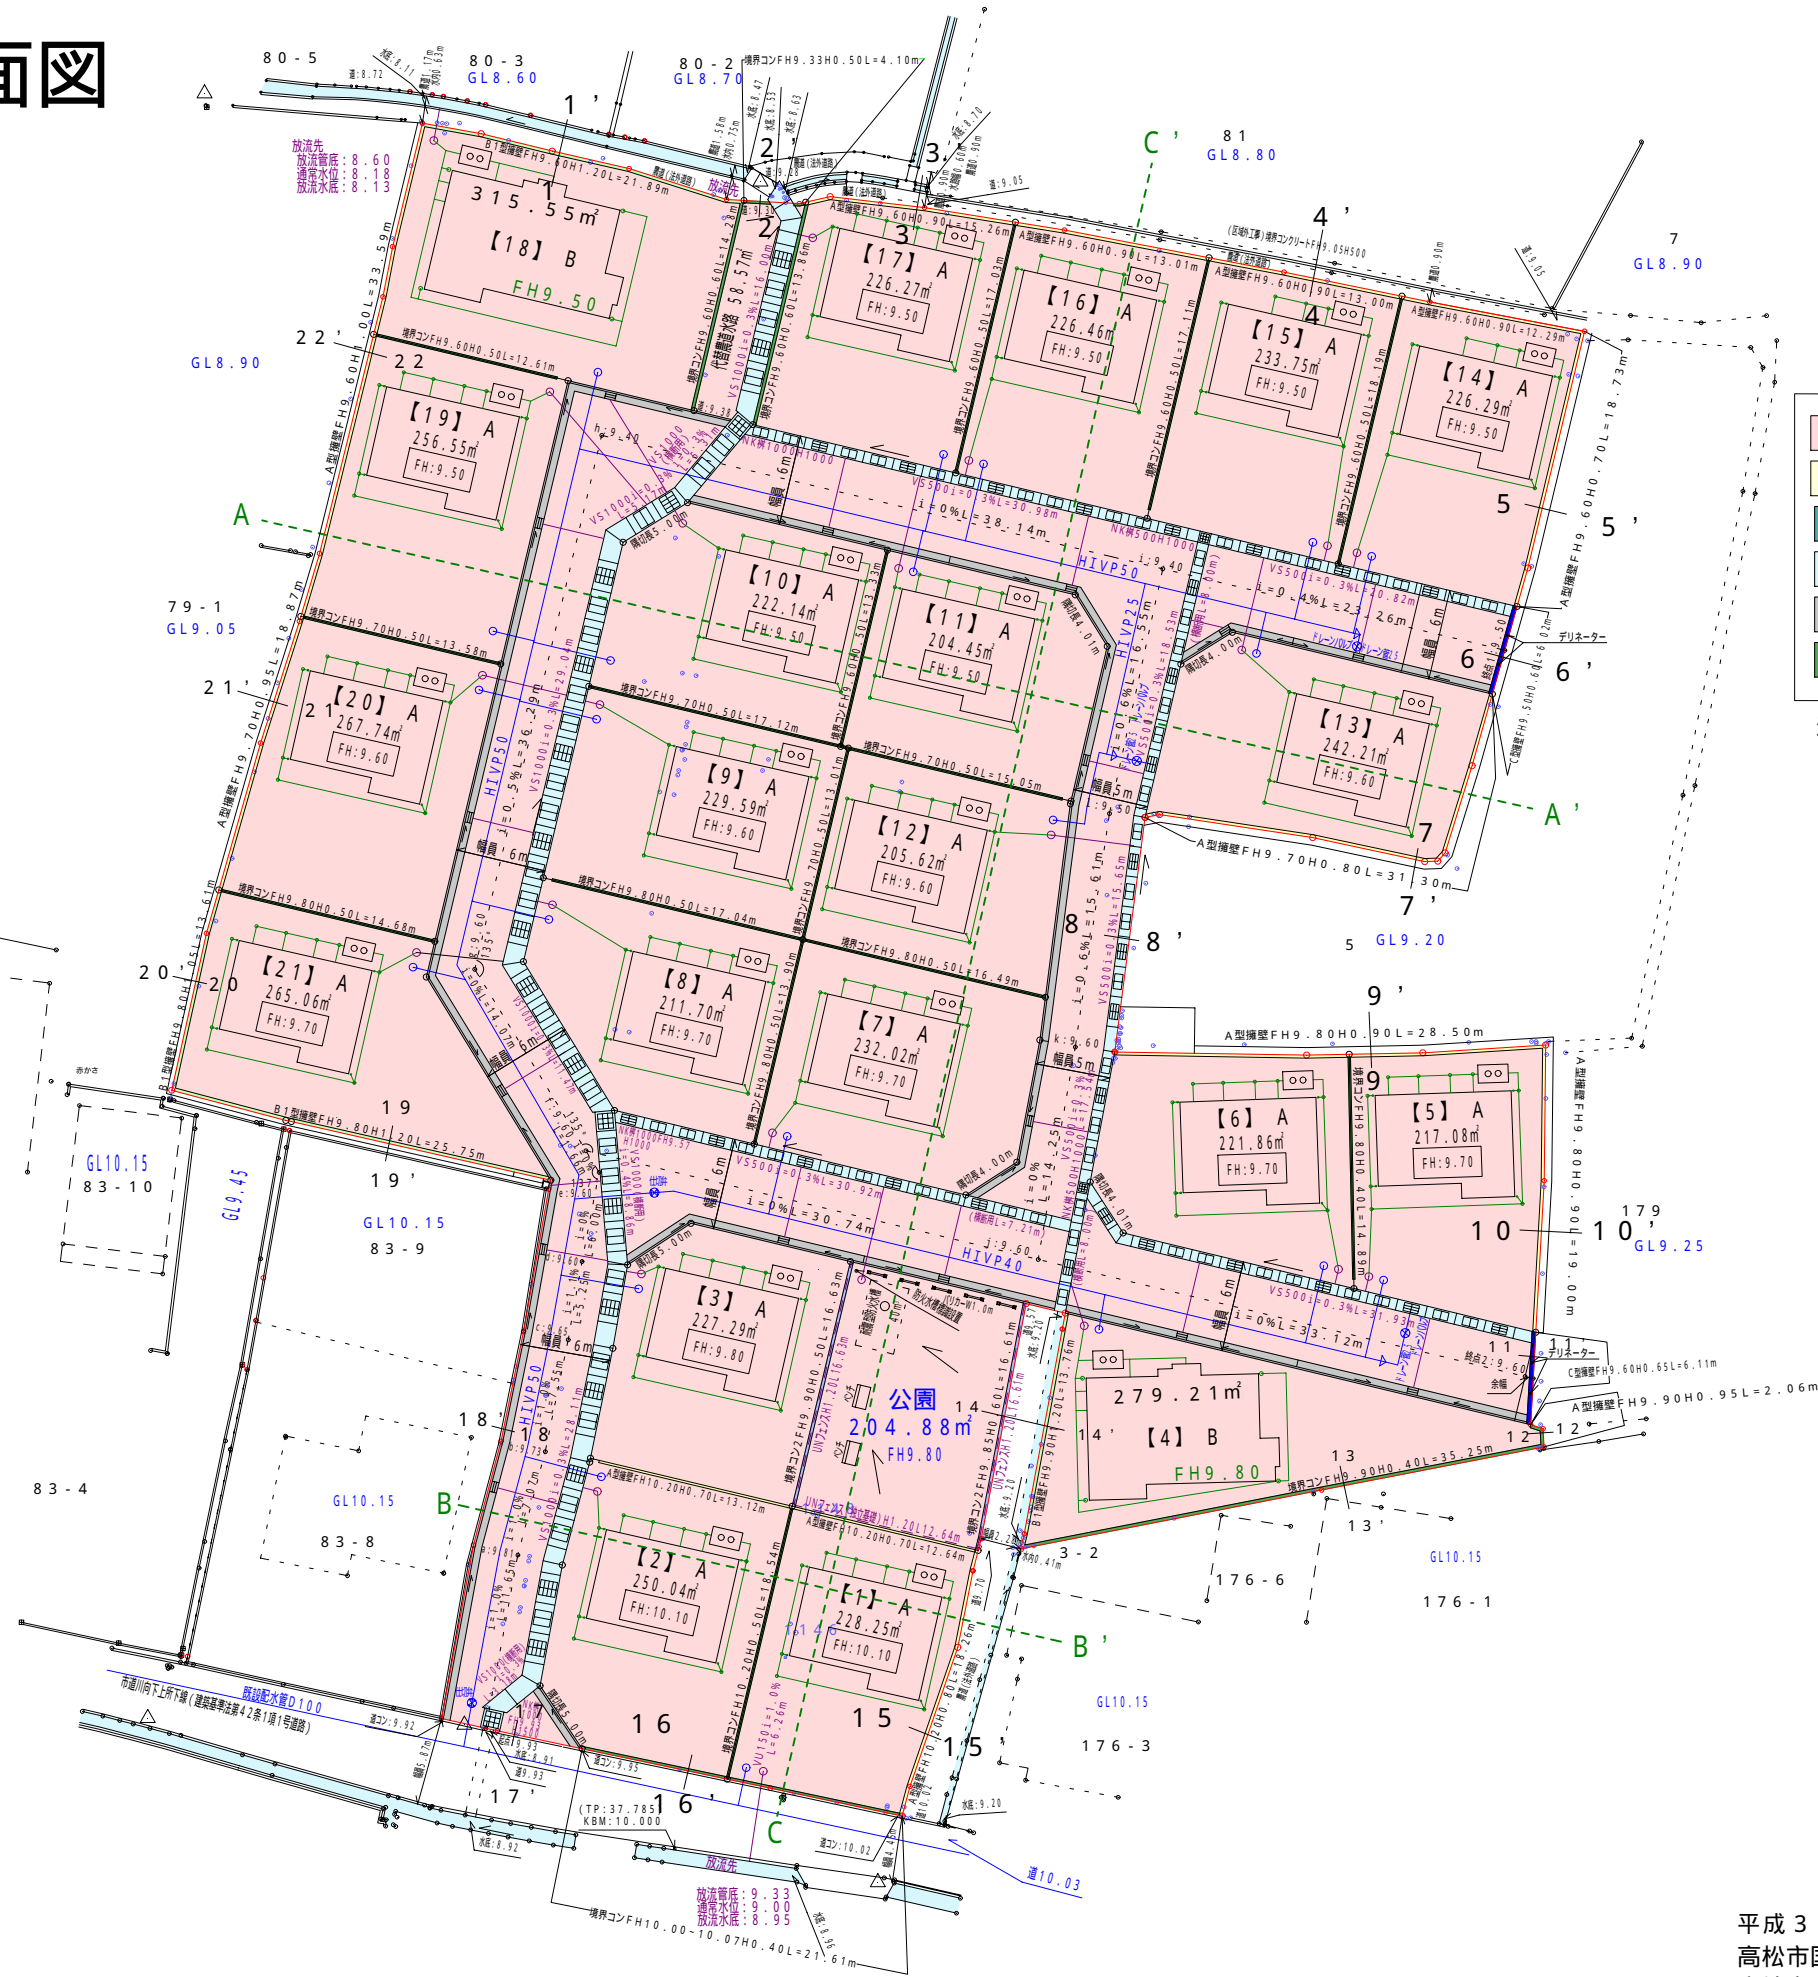

縮尺 500分の1

凡例

	: 盛土(傾斜工)		: A型擁壁
	: 切土		: B型擁壁
	: 終端コンクリート		: 境界コンクリート2
	: V型側溝		: C型擁壁
	: L型側溝		: 床版工
	: 境界コンクリート		

天土は表面から20~30cm取り除くこと。  
盛土は一層の仕上がり厚さを30cm以下として各層毎に転圧すること。

平成30年11月 1日作成  
高松市国分寺町新名440番地9  
土地家屋調査士 西井俊二