


造成計画平面図 S=1:250

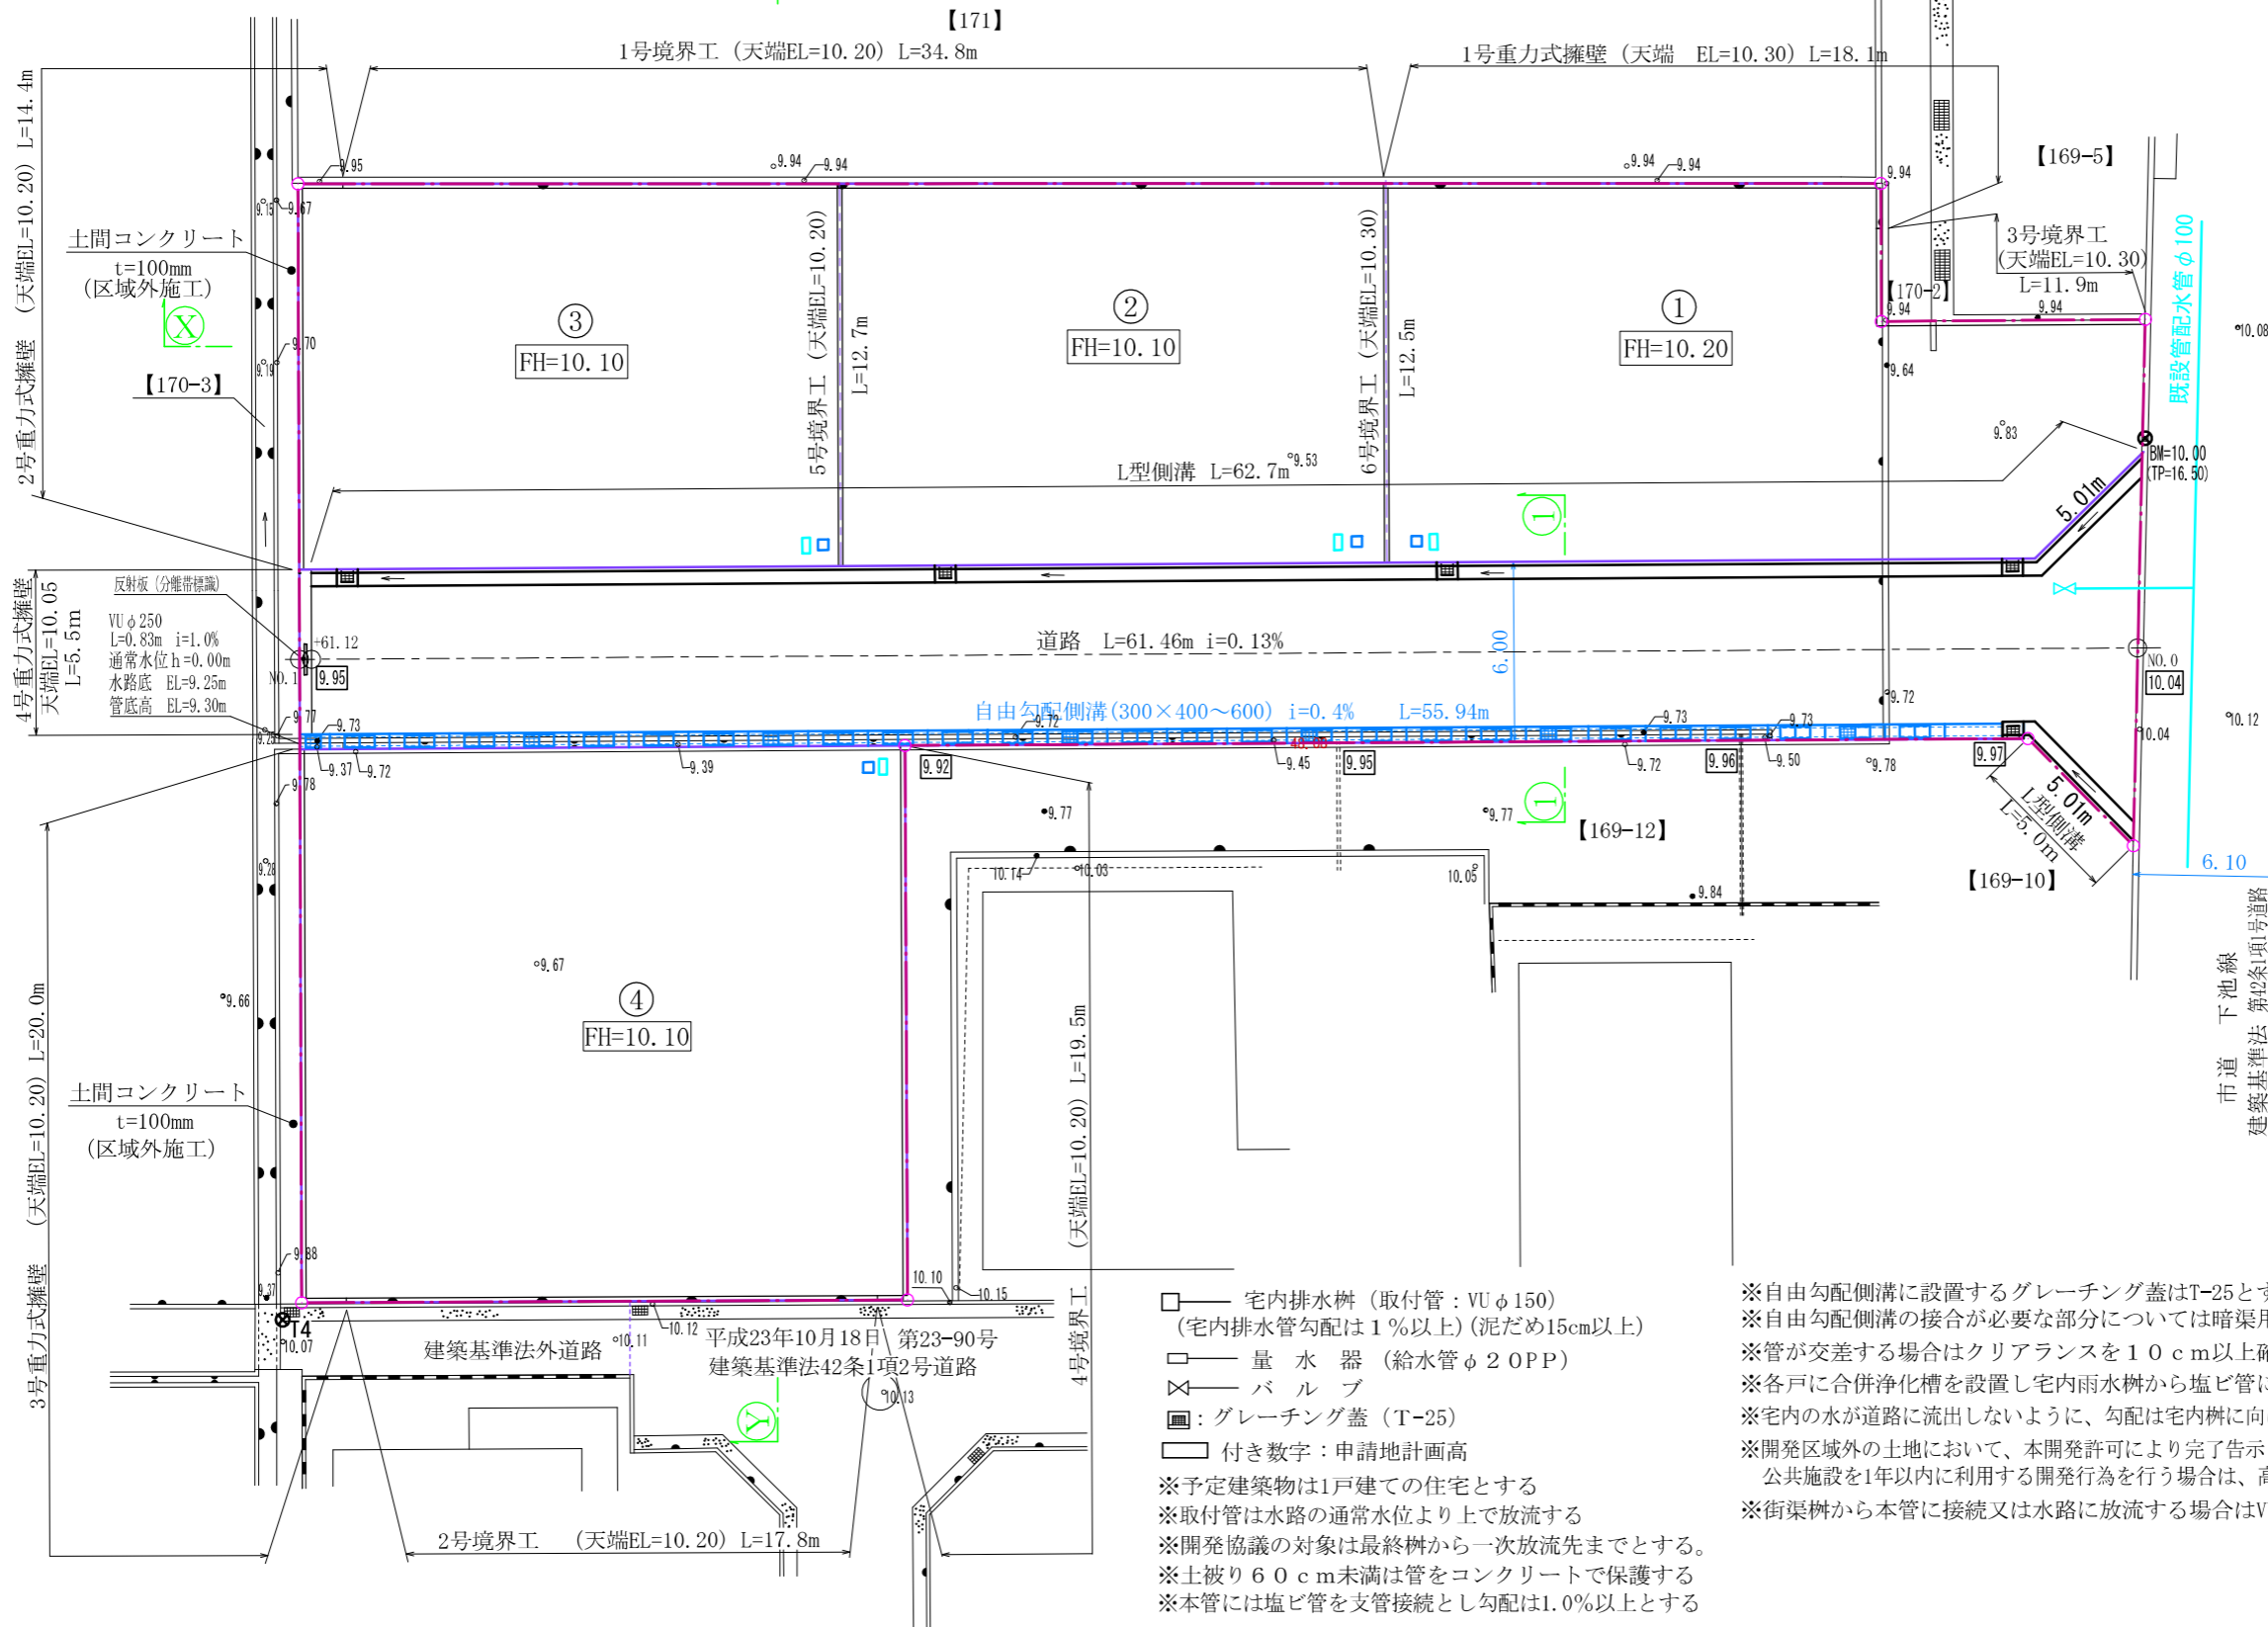

- 宅内排水樹 (取付管: VU φ 150)
(宅内排水管勾配は 1% 以上) (泥だめ 15cm 以上)
 - 量水器 (給水管 φ 2 OPP)
 - ⊗ バルブ
 - グレーチング蓋 (T-25)
 - 付き数字: 申請地計画高
- ※予定建築物は1戸建ての住宅とする
 ※取付管は水路の通常水位より上で放流する
 ※開発協議の対象は最終樹から一次放流先までとする
 ※土被り 60cm 未満は管をコンクリートで保護する
 ※本管には塩ビ管を支管接続とし勾配は 1.0% 以上とする

※自由勾配側溝に設置するグレーチング蓋はT-25とする
 ※自由勾配側溝の接合が必要な部分については暗渠用を使用する。
 ※管が交差する場合はクリアランスを 10cm 以上確保
 ※各戸に合併浄化槽を設置し宅内雨水樹から塩ビ管に接続して放流
 ※宅内の水が道路に流出しないように、勾配は宅内樹に向けて整地する。
 ※開発区域外の土地において、本開発許可により完了告示した
 公共施設を1年以内に利用する開発行為を行う場合は、高松市建築指導課と協議すること
 ※街渠樹から本管に接続又は水路に放流する場合はVU φ 150とし勾配は 1.0% 以上とする

- 凡例
- 盛土
 - 切土

| | |
|-------|----------------------------------|
| 所在 | 高松市林町字天皇 |
| 図面名称 | 造成計画平面図 縮尺 図中記載 |
| 作成年月日 | 令和 4 年 8 月 20 日 |
| 作成者 | 高松市三谷町 1891 番地 4 土地家屋調査士 多田幸広 |