



造成計画平面図

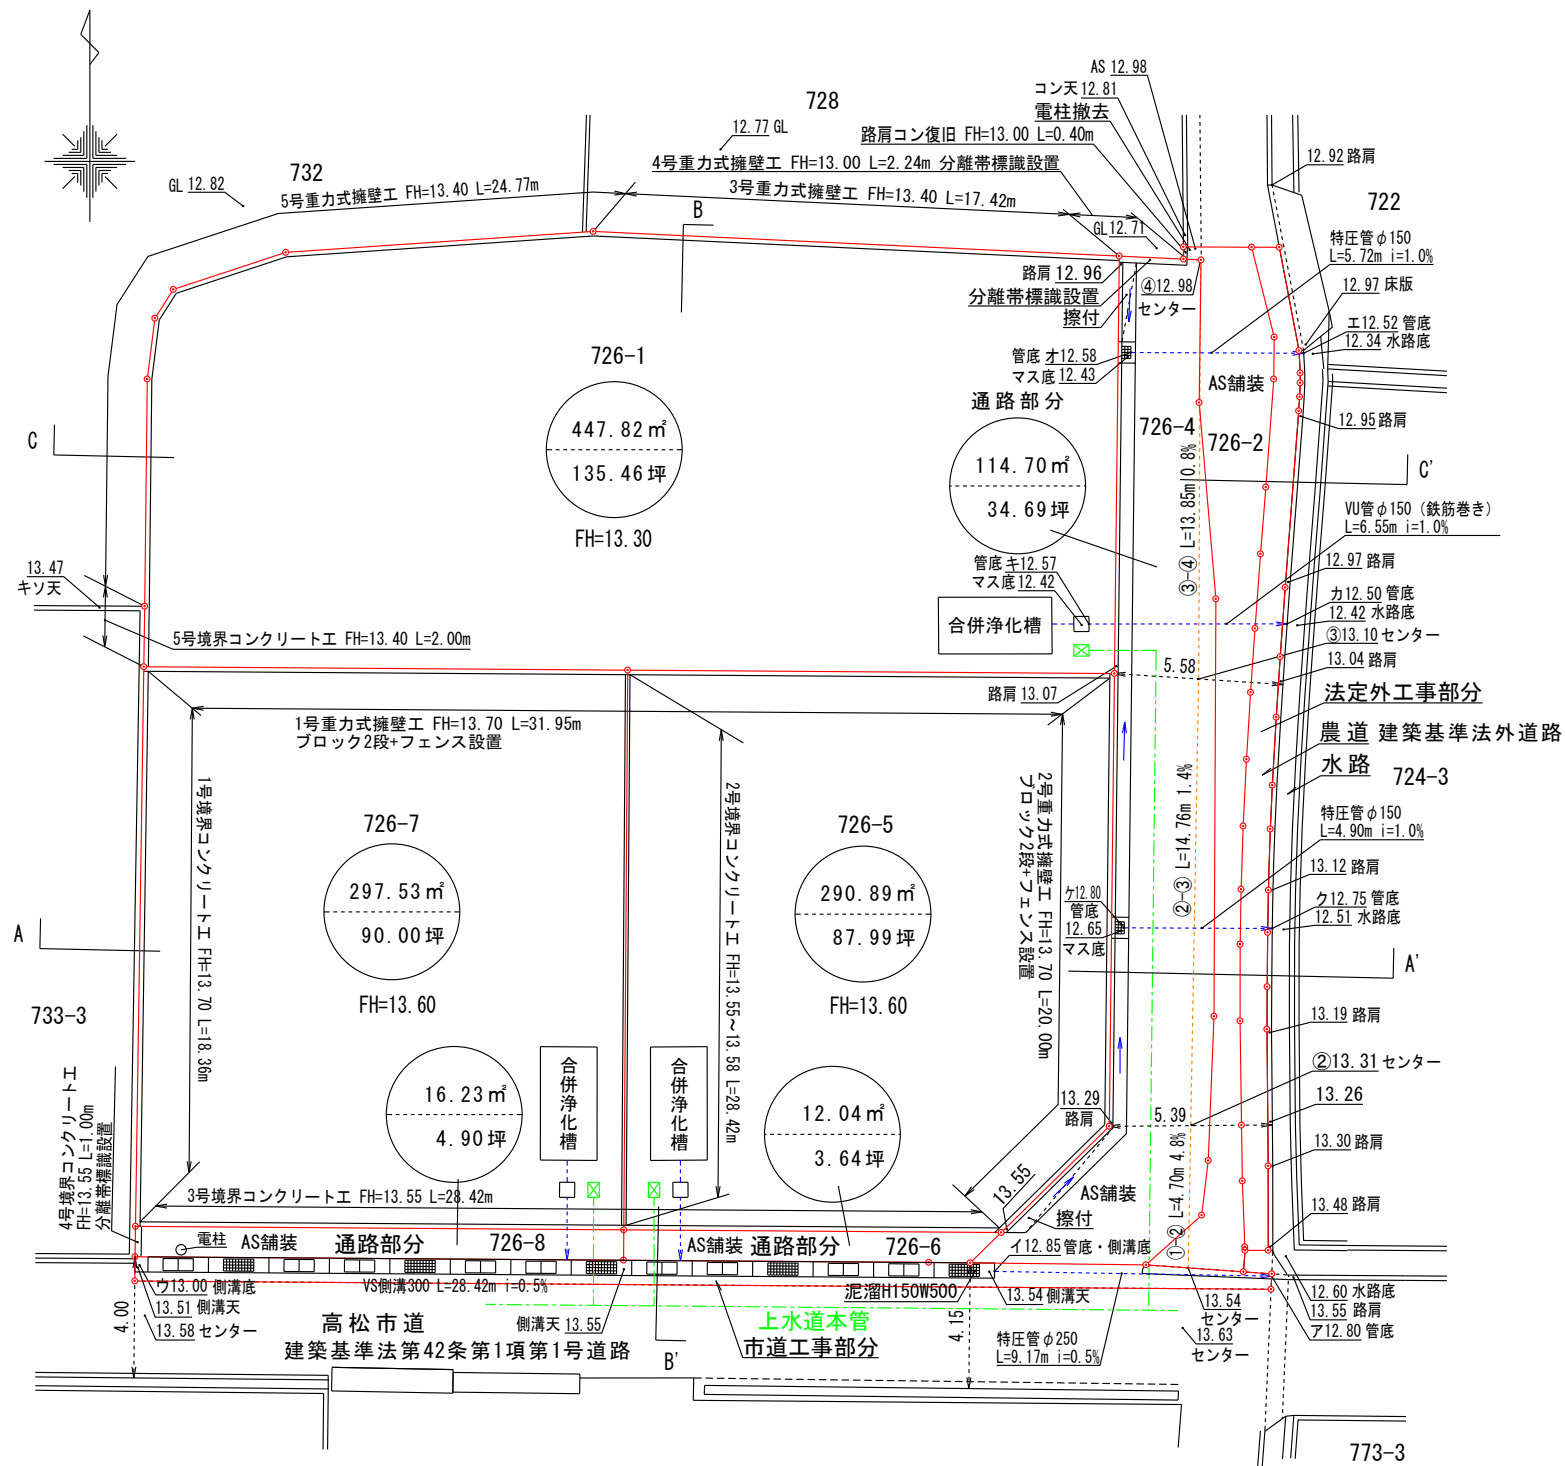

造成計画断面図

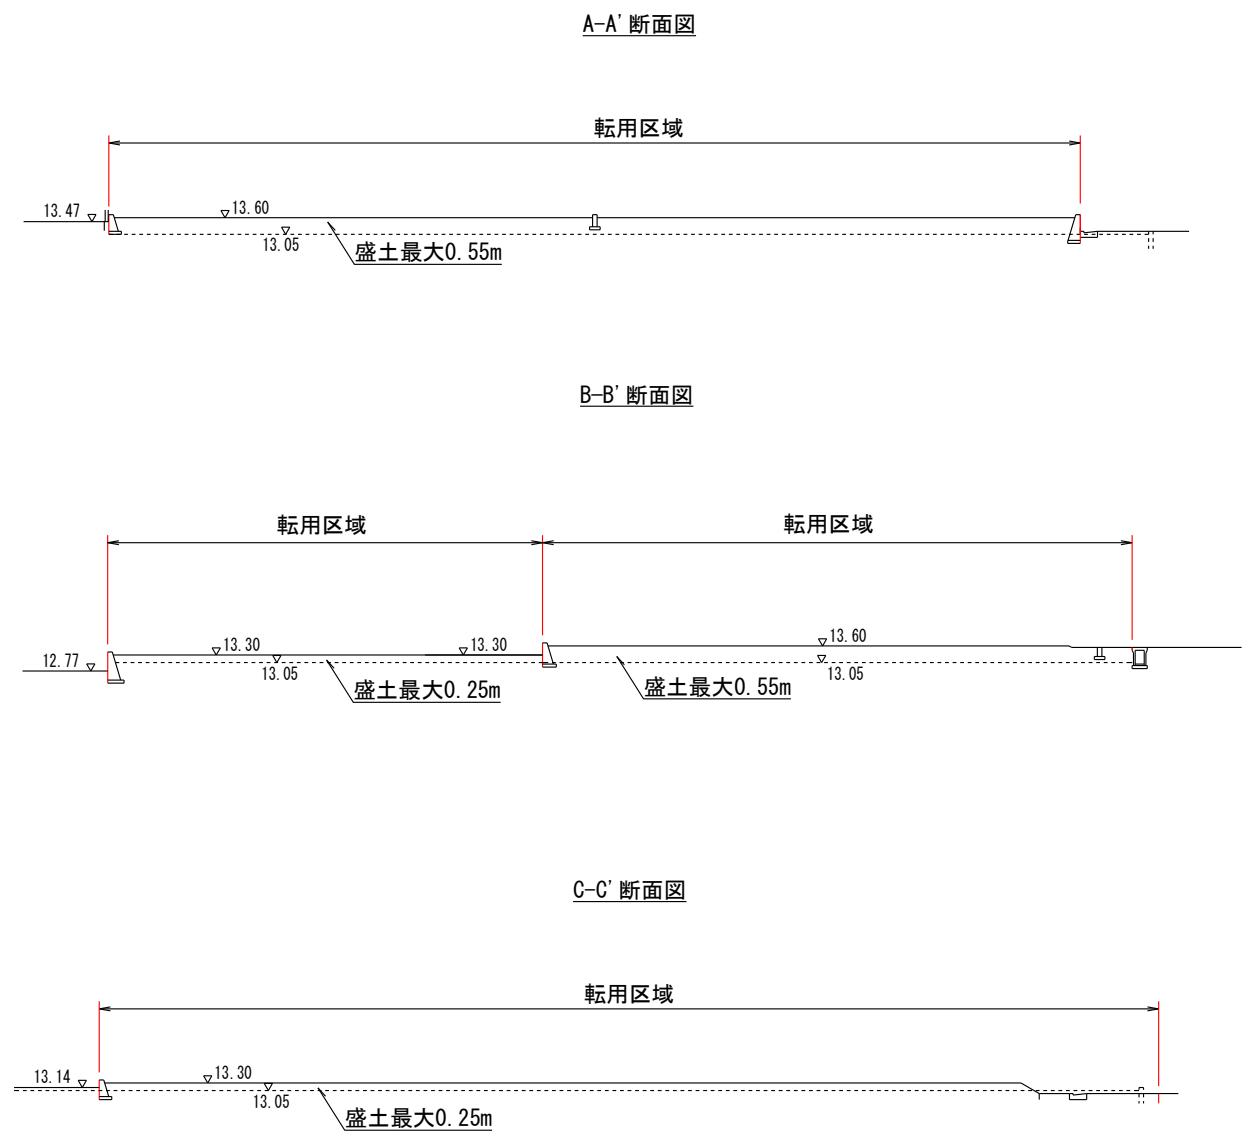

高松市宅内樹基準

凡	例
300 深さ80cm以下	■
350 深さ90cm以下	■
400 深さ100cm以下	■
450 深さ120cm以下	■

給水管はPPφ20で引込み・φ13のメーター
 宅内排水管の土被りは0.20以上確保すること
 車両通行部分で土被り0.6m以下はコンクリート全管巻
 車両通行部分の宅内樹は耐圧蓋を使用
 既設本管の位置、管底高は事前に現地調査を行う
 L型側溝集水水樹はグレーチングT-25使用

クリアランス1.0cm以上確保すること
 取付管の施設方向は可能な限り直角かつ直線的に施設する事
 (但し本管への枝管取付間隔は1.0m以上離す事)
 床版とL型側溝接続部は段差が無いように施工する事
 予定建築物は1戸建ての住宅
 通常水位5cm
 自由勾配側はグレーチングT-25使用

(施工業者の皆様へ) 施工前に地下埋設物の調査を行ってください。

土地の所在	高松市飯田町字西青木	縮尺	1 / 250	測量年月日	令和 年 月 日	特記事項	作製者	石井登記測量事務所 土地家屋調査士 石井敦雄 高松市春日町 1643-9 電話 843-3131
土地の地番	726-1、726-5~726-8	図面番号		作製年月日	令和 7年 5月 20日			