


造成計画平面図

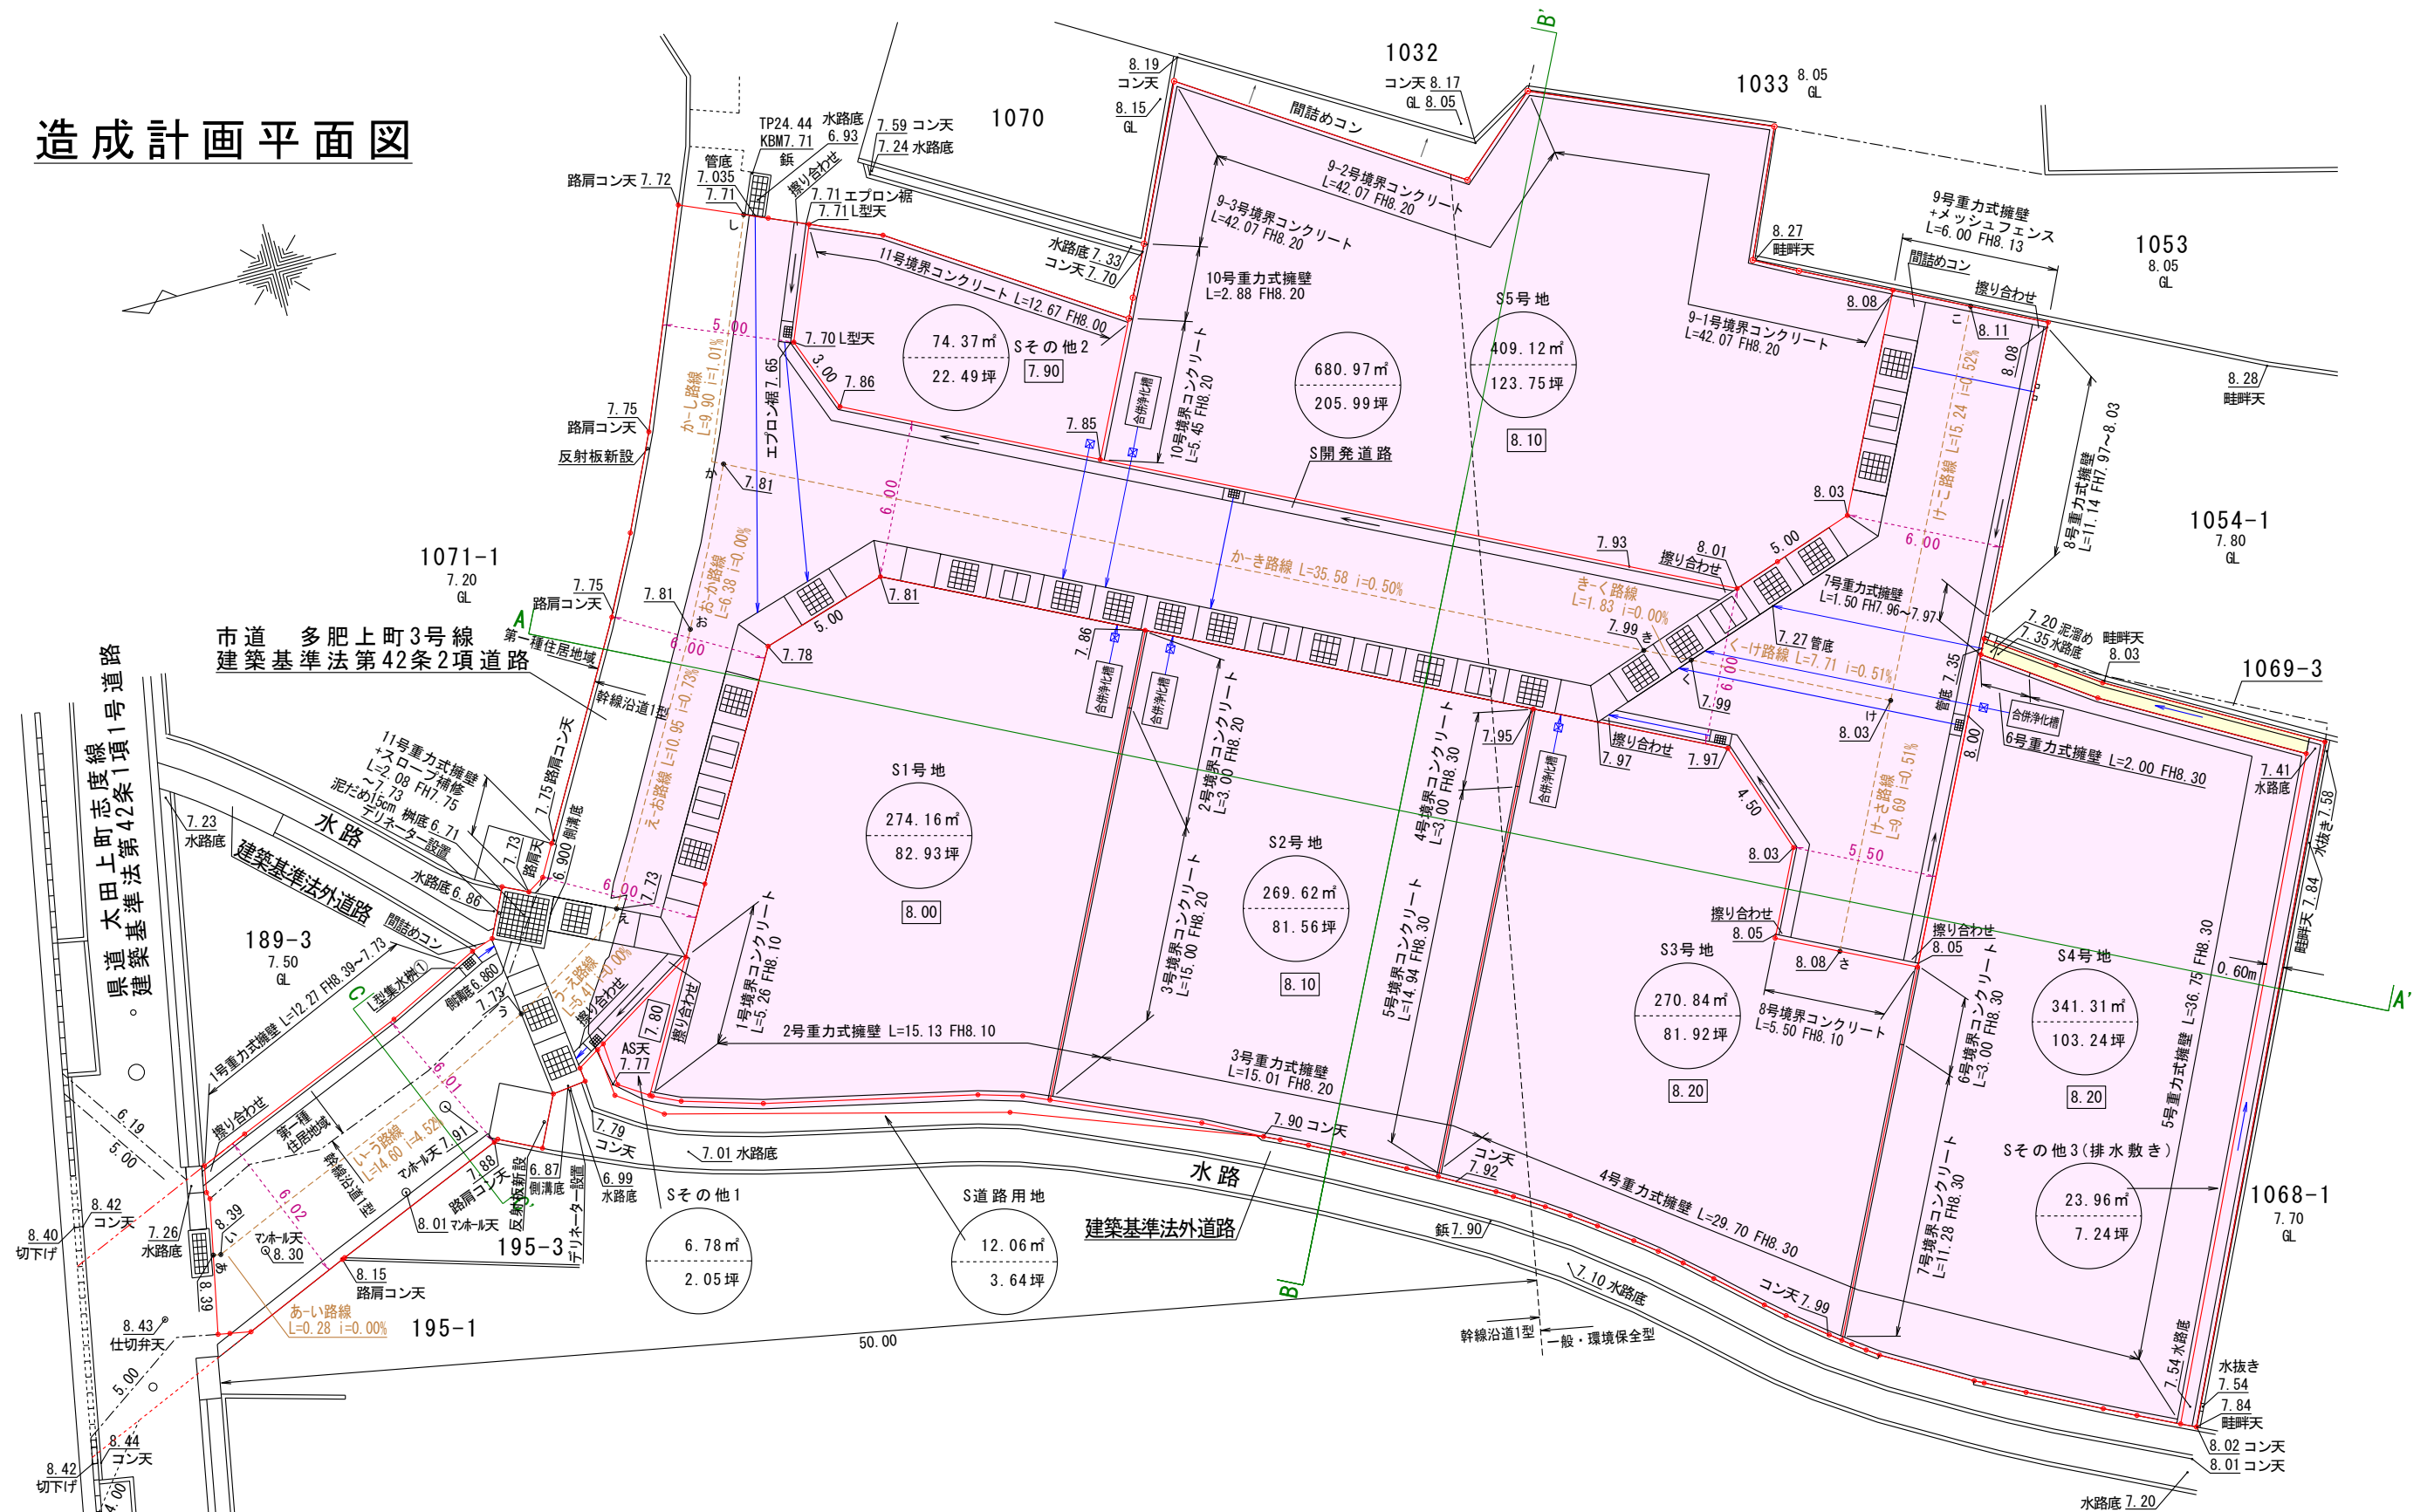

土地の所在	高松市多肥上町字北原/字松ノ内	縮尺	1/250	測量年月日	令和 年 月 日	特記事項	作製者	石井登記測量事務所 土地家屋調査士 石井敦雄 高松市春日町 1643-9 電話 843-3131
土地の地番	189-4/1069-1外	図面番号		作製年月日	令和 年 月 日			