
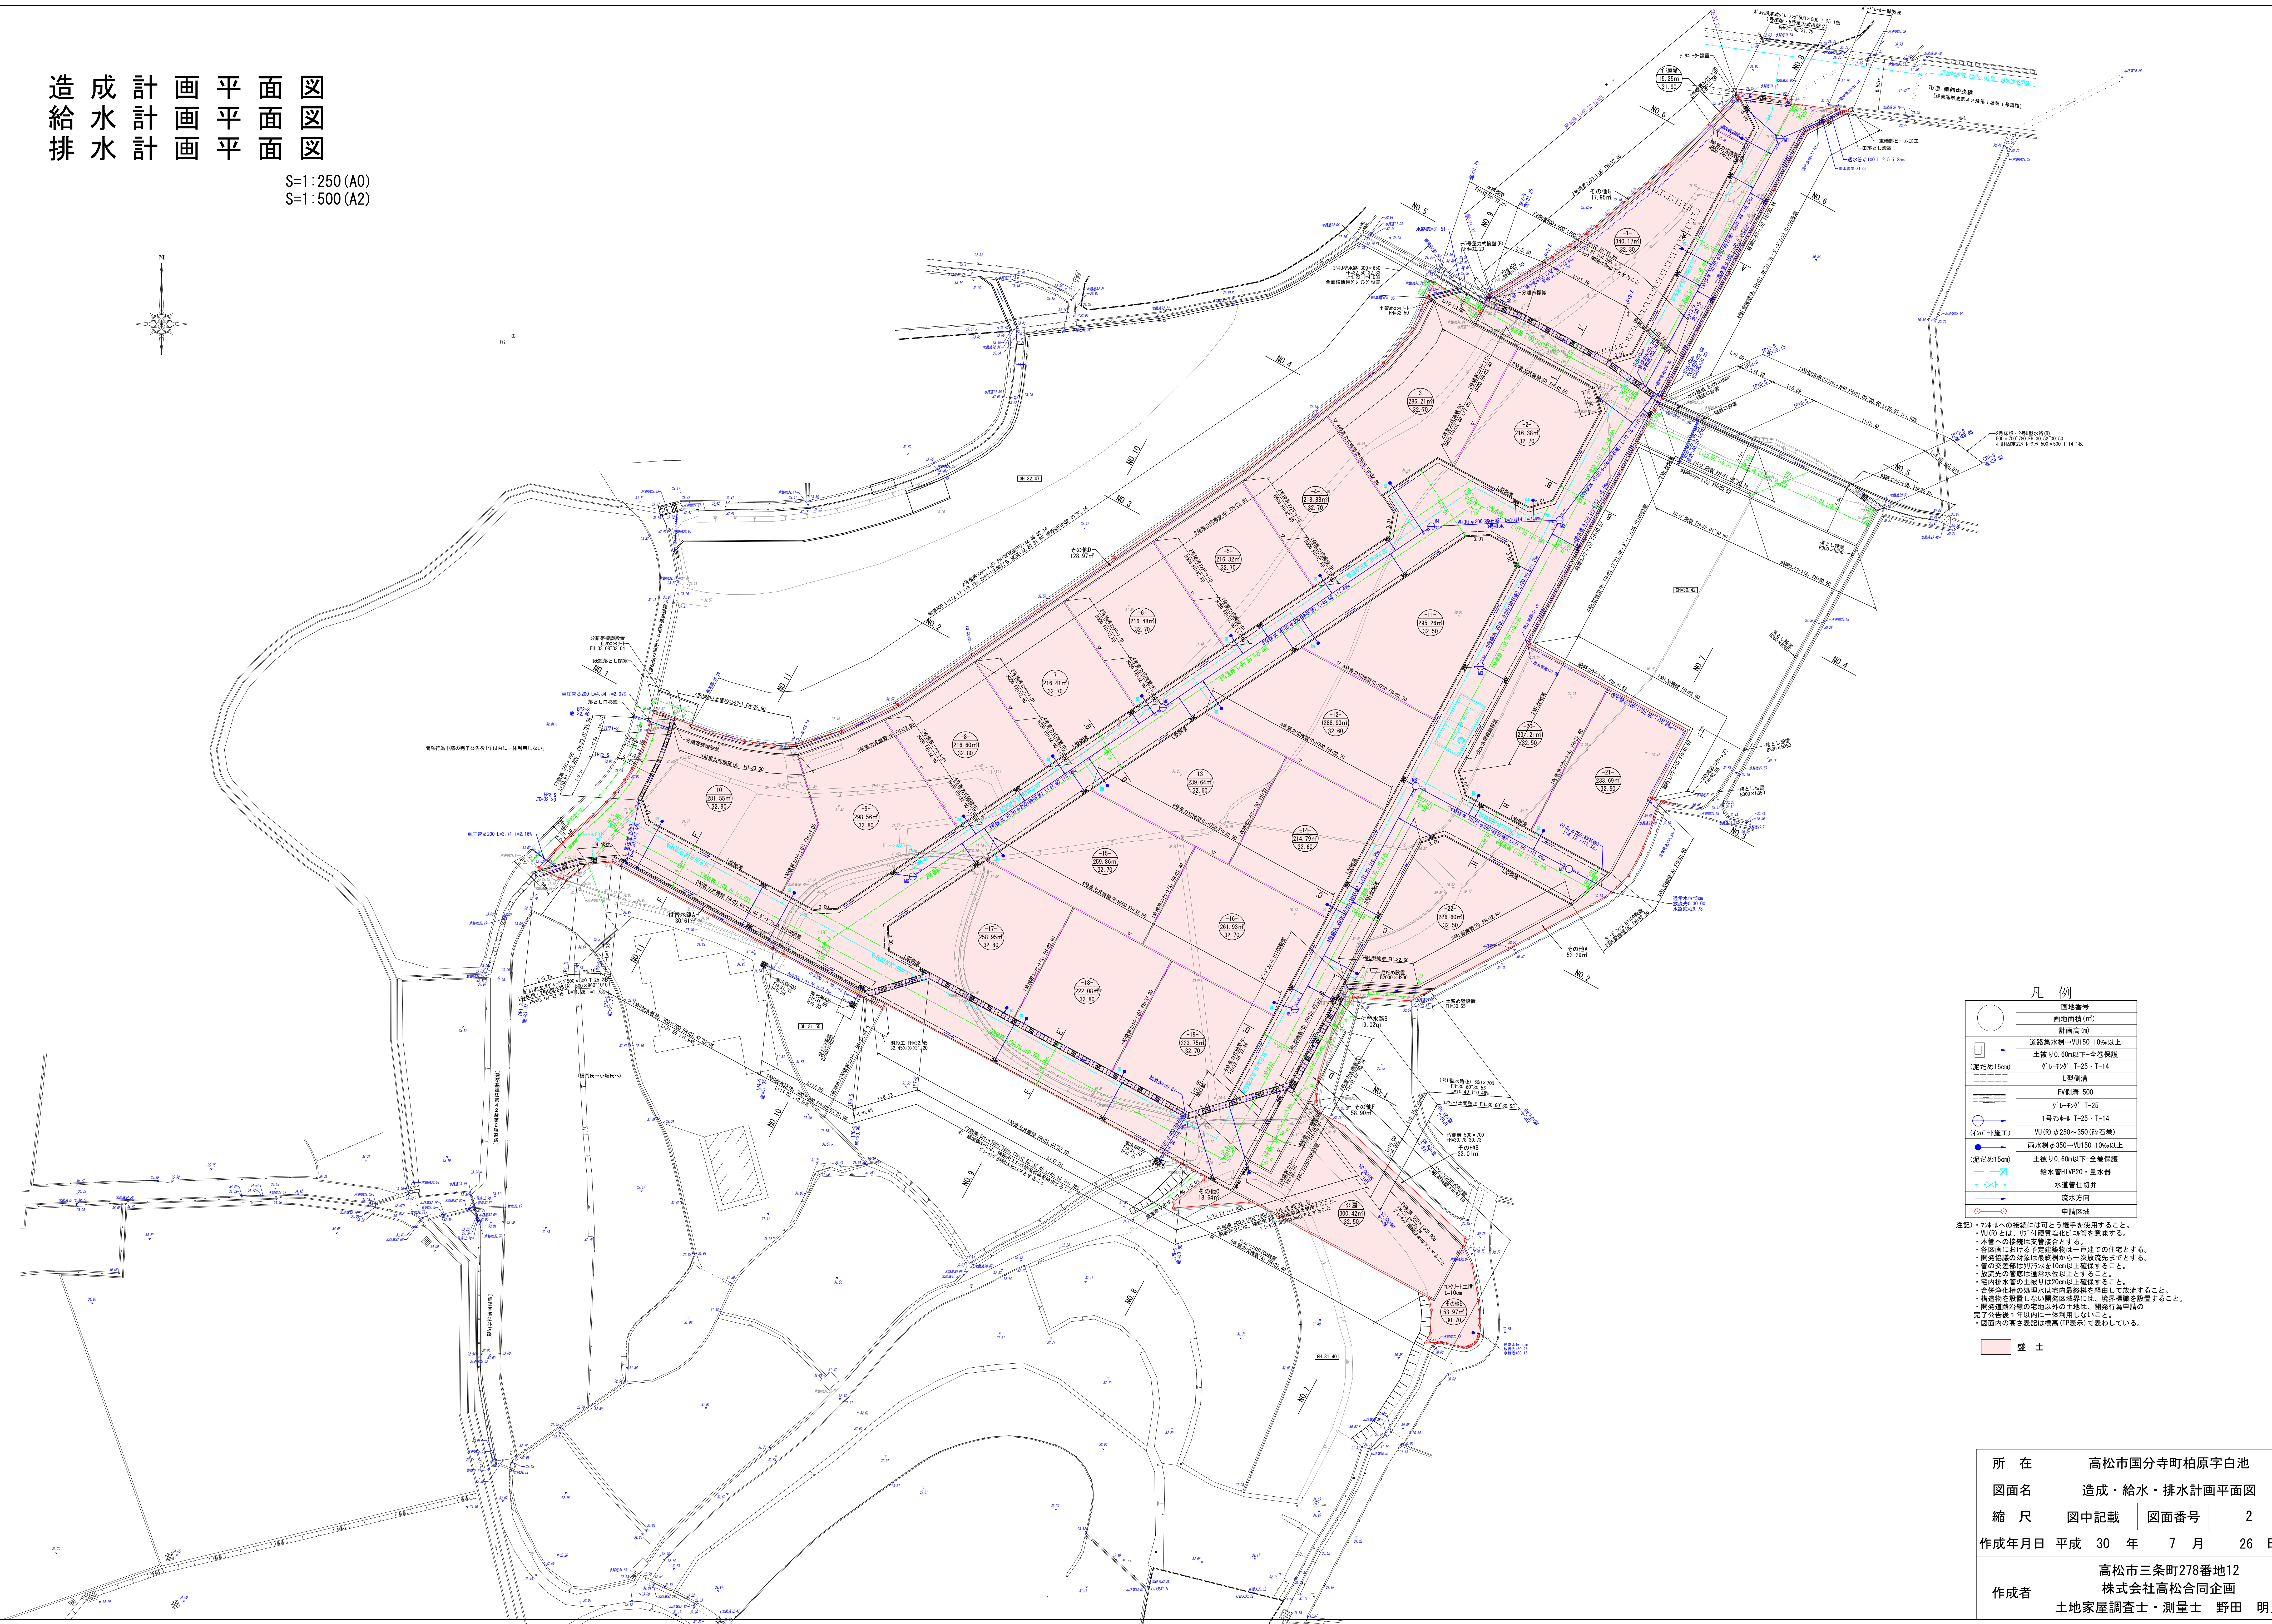


図面番号
図面名
縮尺
作成年月日
作成者

S=1:250 (A0)
S=1:500 (A2)

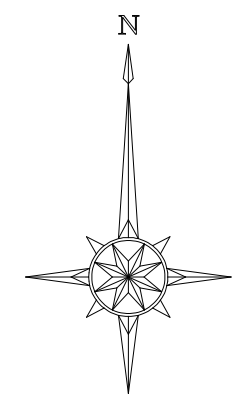

凡例

	面地番号
	面地面積 (㎡)
	計画高 (m)
	道路集水溝 W150 10%以上
	土被り 0.60以下 全巻保護
	排水管 T-25 - T-14
	L型側溝
	FY側溝 500
	排水管 T-25 - T-14
	雨水溝 W150 10%以上
	雨水溝 W150 10%以上
	給水管 100φ・量水器
	水道管 100φ
	排水方向
	申請区域

注記：
 ・Vバルへの接続には可とう継手を使用すること。
 ・V(R)とは、V付設置強化を意味する。
 ・水質への規制は変更しないこと。
 ・各区分における予定建築物は一戸建ての住宅とする。
 ・開発協議の対象は最終設計から一次改良地までとする。
 ・管の交差部は70φを10cm以上確保すること。
 ・取流先の管底は通常水位以上とする。
 ・管内排水の土量りは20cm以上確保すること。
 ・合併浄化槽の処理水は管内最終排水経路にて放流すること。
 ・構造物を撤去しない開発区域には、境界線画を敷設すること。
 ・開発道路の縁石の宅内以外の土留は、開発行為申請の完了公告後1年以内に一体利用しないこと。
 ・図面内の高さ表記は標高 (IP表示) で表わしている。

盛土

所在	高松市国分寺町柏原字白池		
図面名	造成・給水・排水計画平面図		
縮尺	図中記載	図面番号	2
作成年月日	平成 30 年 7 月 26 日		
作成者	高松市三条町278番地12 株式会社高松合同企画 土地家屋調査士・測量士 野田 明良		