


土地の平面図

S=1:250

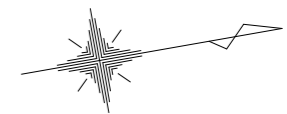


- 宅内排水樹 (φ350以上、取付管: VUφ150) (宅内蓋 T-2)
(宅内排水管勾配は1%以上)(泥だめ15cm以上)
※本管には支管接続とし勾配は1.0%以上とする
- 量水器 (給水管φ20PP)
- ⊗ バルブ
- 付き数字: 申請地計画高

特記事項

- ※管又は水路が交差する場合はクリアランスが最低でも10cm以上確保
- ※土被り60cm未満は管をコンクリートで保護する
- ※取付管の勾配は1%以上とし断面方向の接続位置は本管の中心線より上の方とする
- ※取付管は水路の通常水位より上で放流する
- ※宅内の水が道路に流出しないように、勾配は宅内柵に向け集中するようにて整地する。
- ※地表水及び雨水を集水する柵は、泥溜を15cm以上確保すること
- ※法面は30°以内とすること
- ※放流先の管底は通常水位以上とすること
- ※植栽・芝張りなどの措置を行う必要がない

工事の概要 (宅地造成及び特定盛土等規制法)	
盛土又は切土の高さ	H=0.55~0.70m
盛土又は切土をする土地の面積 (内30cmを超える土地の面積)	1886.75㎡
盛土の土量	936.60㎡
切土の土量	0㎡

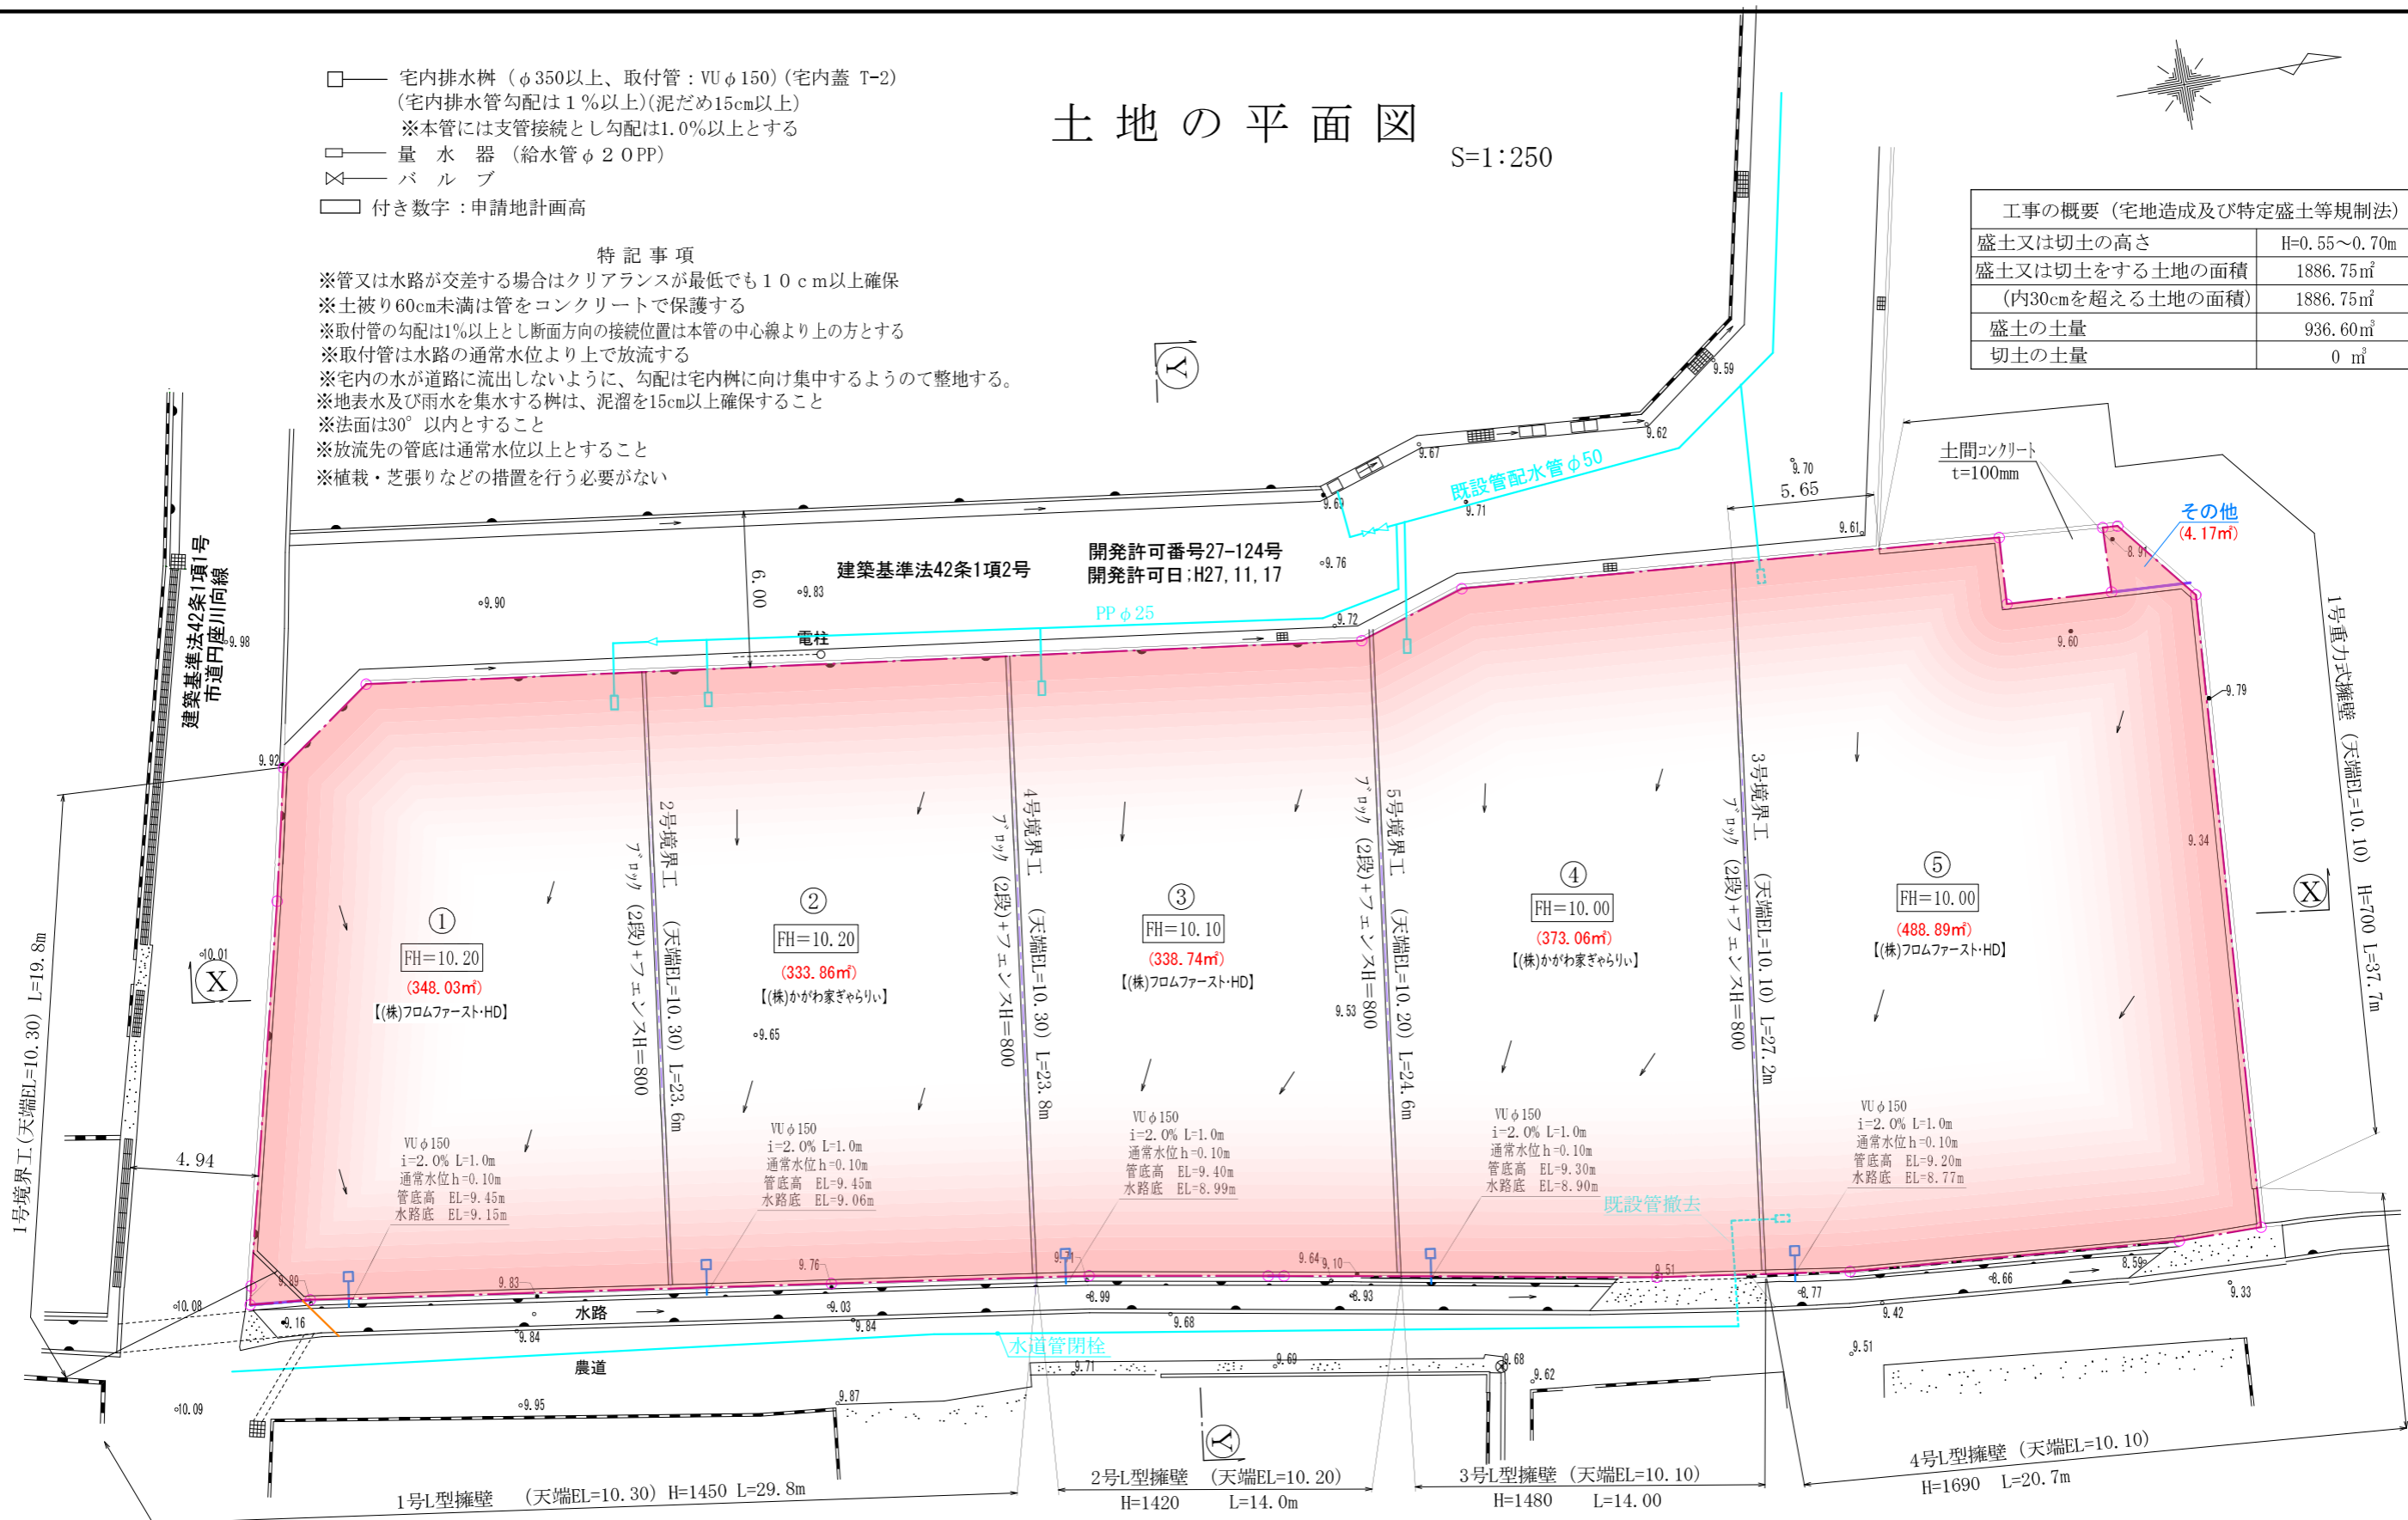

所在	高松市西山崎町字川向	
図面名称	土地の平面図	縮尺 1:250
作成年月日	令和8年3月11日	
作成者	高松市三谷町1891番地4 土地家屋調査士 多田幸広	

凡例
 ... 盛土