


造成計画平面図

S=1:250 (A1)
S=1:500 (A3)

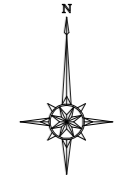


凡例

	用地番号
	用地面積 (m ²)
	軒高 (m)
	道路幅員 (m)
	L型側溝
	排水方向
	申請区域
	盛土

(注記)
 ・開発協議の対象は最終から一次後戻りまでとする。
 ・各区域における予定建築物は一律建ての住宅とする。
 ・開発区域外には、構造等が住宅用等と異なる建築物を建築すること。
 ・本開発区域に隣接して本開発許可の完了日からみだし年度以内に開発行為を行う場合及び本開発区域内の公共施設を変更する場合は、開発協議と協議すること。
 ・開発道路内に電柱を設置しないこと。
 ・道路内の基本線形は全て「標準」である。
 ・開発区域内における法定外売却については、構造のみを開発協議の対象とするため、放流の同意については管理者と十分に協議を行うこと。

工事の概要 (宅地造成及び特定盛土等規制法)

項目	数量
盛土または切土の高さ	盛土1.05m
盛土または切土をする土地の面積 (うち30cmを超える土地の面積)	5076m ² 4405m ²
盛土の土量	3100m ³
切土の土量	なし

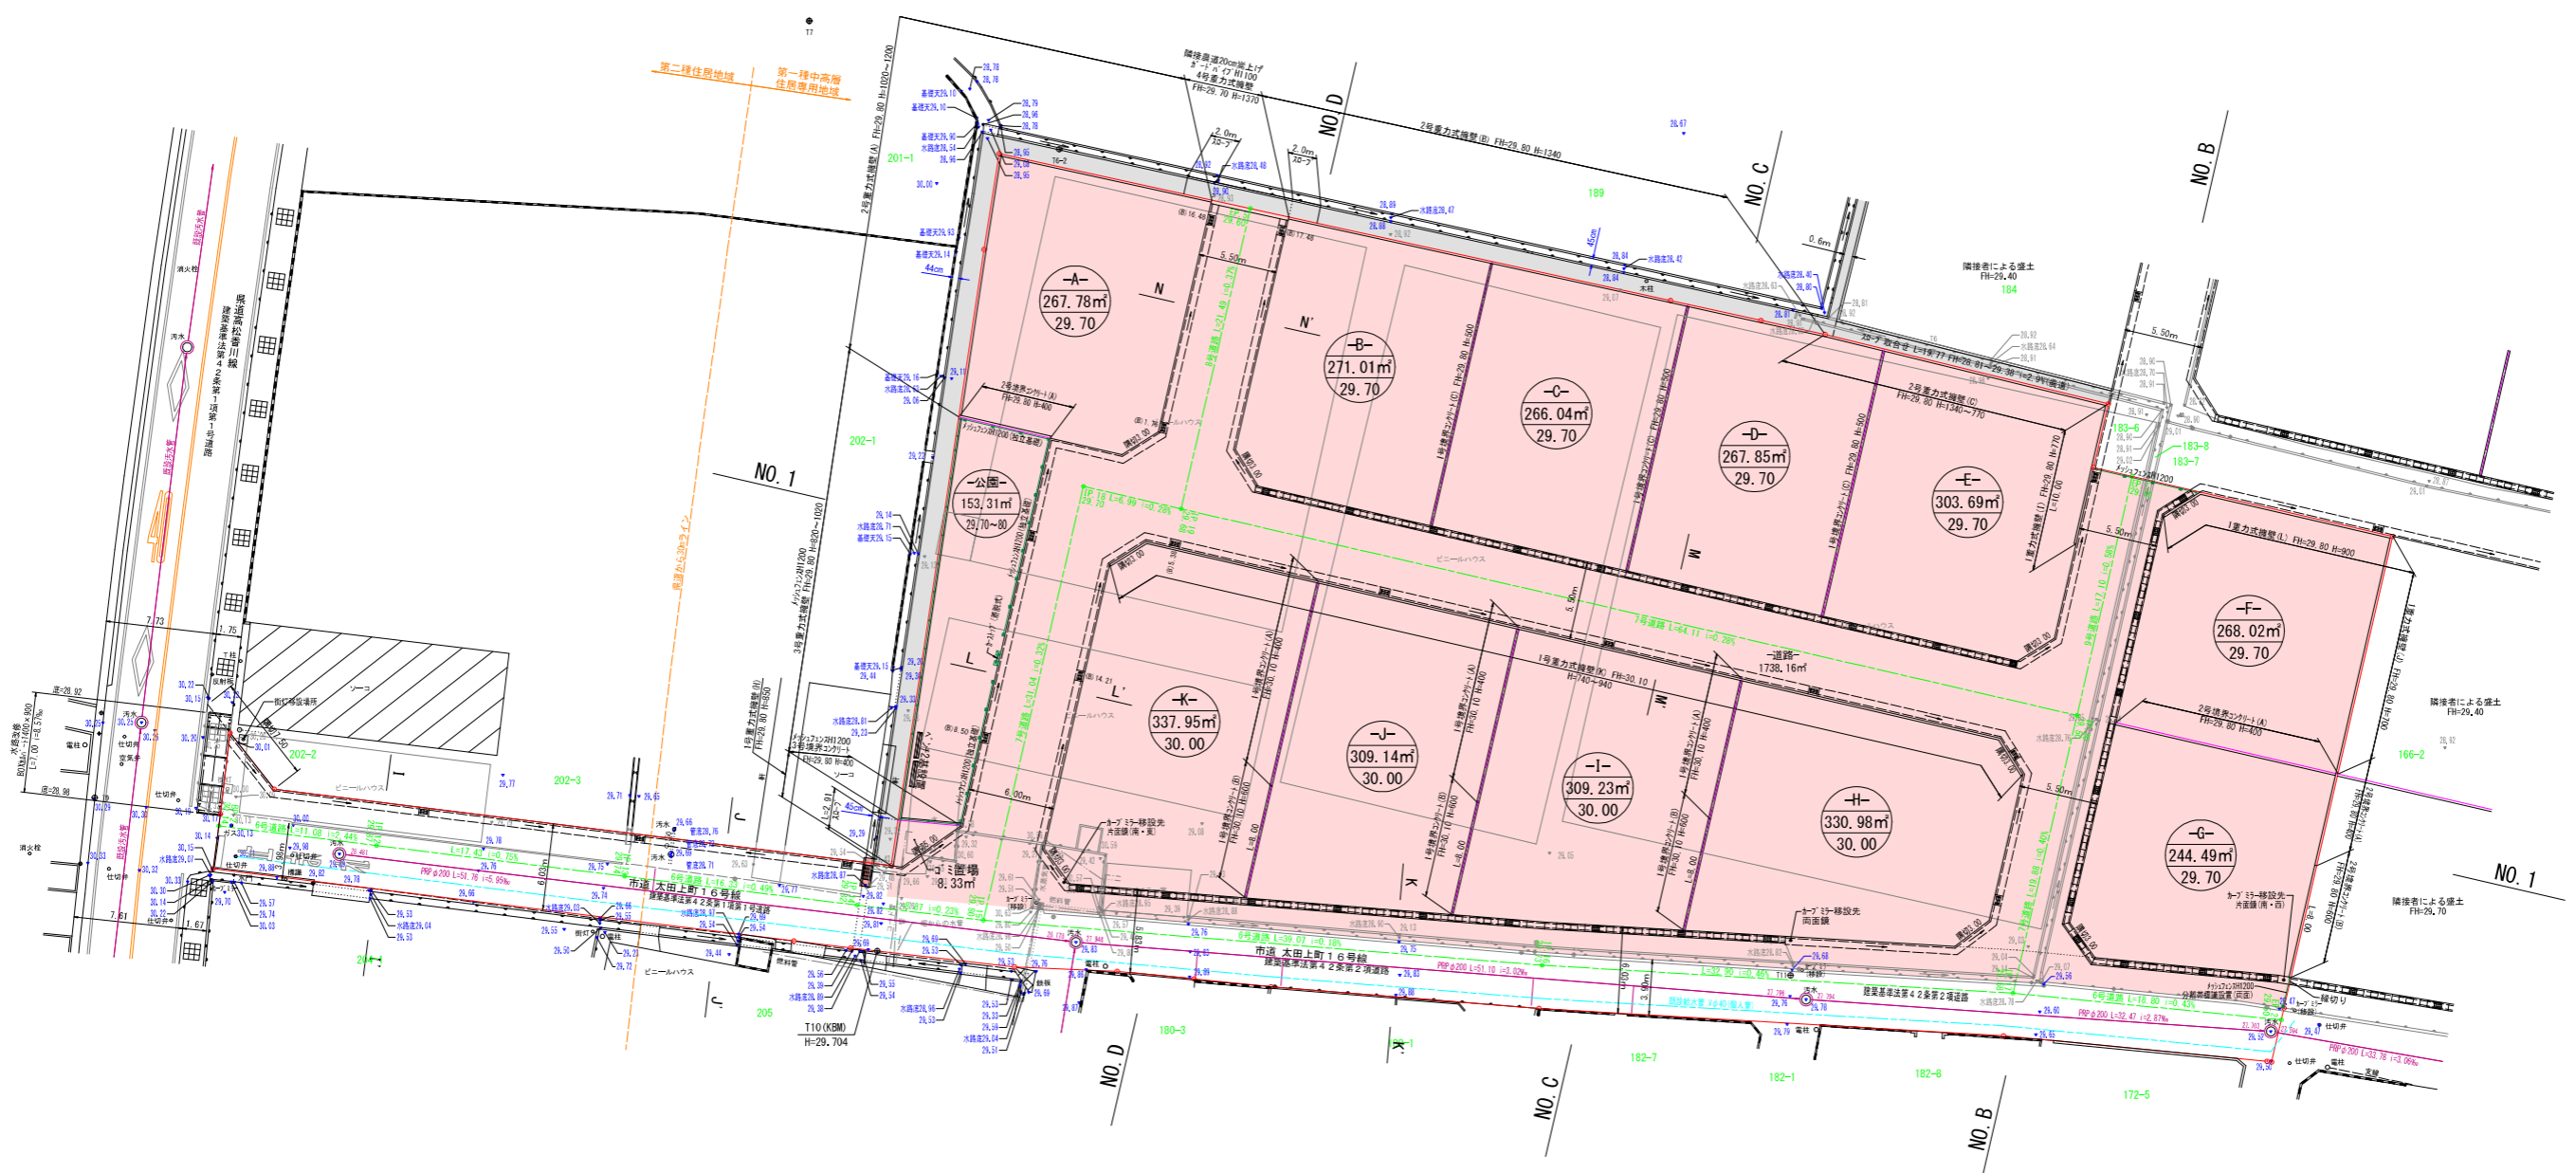

所在	高松市太田上町字中原
図面名	造成計画平面図
縮尺	図中記載 図面番号 3
作成年月日	令和 7 年 11 月 15 日
作成者	高松市三条町278番地12 土地家屋調査士・測量士 野田 明良