

土地の所在

高松市上林町字畑 655番の一部

土地利用計画図

開 発 許 可
年 月 日

第 平成
号 年
日 月

申 請 者

取 締 役 佐 野 力
(有) 高松市国分寺福家甲3725番地1
フロンティアースト・プレスルーム

作 成 者
住 所 ・ 氏 名

高松市郷東町吉式五番地
行政書士
品治 民章


(印)

凡 例			
図 例	品 名	サ イ ズ	詳 細
□	宅内排水、排水幹	ホ" リア" ロビ" レン管350型 縦圧レシ" コン蓋	15cm深埋め
○	宅内汚水幹	ホ" リア" ロビ" レン管350型 縦圧レシ" コン蓋	
—	排水流線管	VUφ150	宅内排水幹
—	カ" ッター		現場打5
—	VS側溝	B300×H300-500	
—	排水管	縦圧管φ300	既製品
—	給水管	PEP20	
—	水道管	HI. 25	



凡例
住宅
1階 76.50m²
2階 71.00m²
延床面積 147.50m²
建築面積 78.00m²

- ※目地材はエラストイト(t=10mm)とし10m以内当り1.0ヶ所とする。
- ※宅内排水については、できる限り境界付近に設置する。
- ※宅地の水及び土が道路に流出しないように盛土勾配は最終斜めに向けて整地する事。
- ※取り付管においては土被り60cm以下の箇所は管保護を行う
- ※重力式擁壁(道路擁壁除く)の載荷重は3.5kN/m²以下とする事。
- ※「擁壁から50cm以内の区域は、空地として荷重を載せない事。」
- ※泥だめは15cm以上設ける事。
- ※雨水と業水する料には穴あき蓋を使用する事。
- ※VS側溝蓋は、5.0mおきにL=0.5mのグレーチングを配置する。
- ※L型側溝とVS側溝の間に段差が出来ないように施工する事。
- ※「開発協議の対象は、最終斜めから放流先までとする。

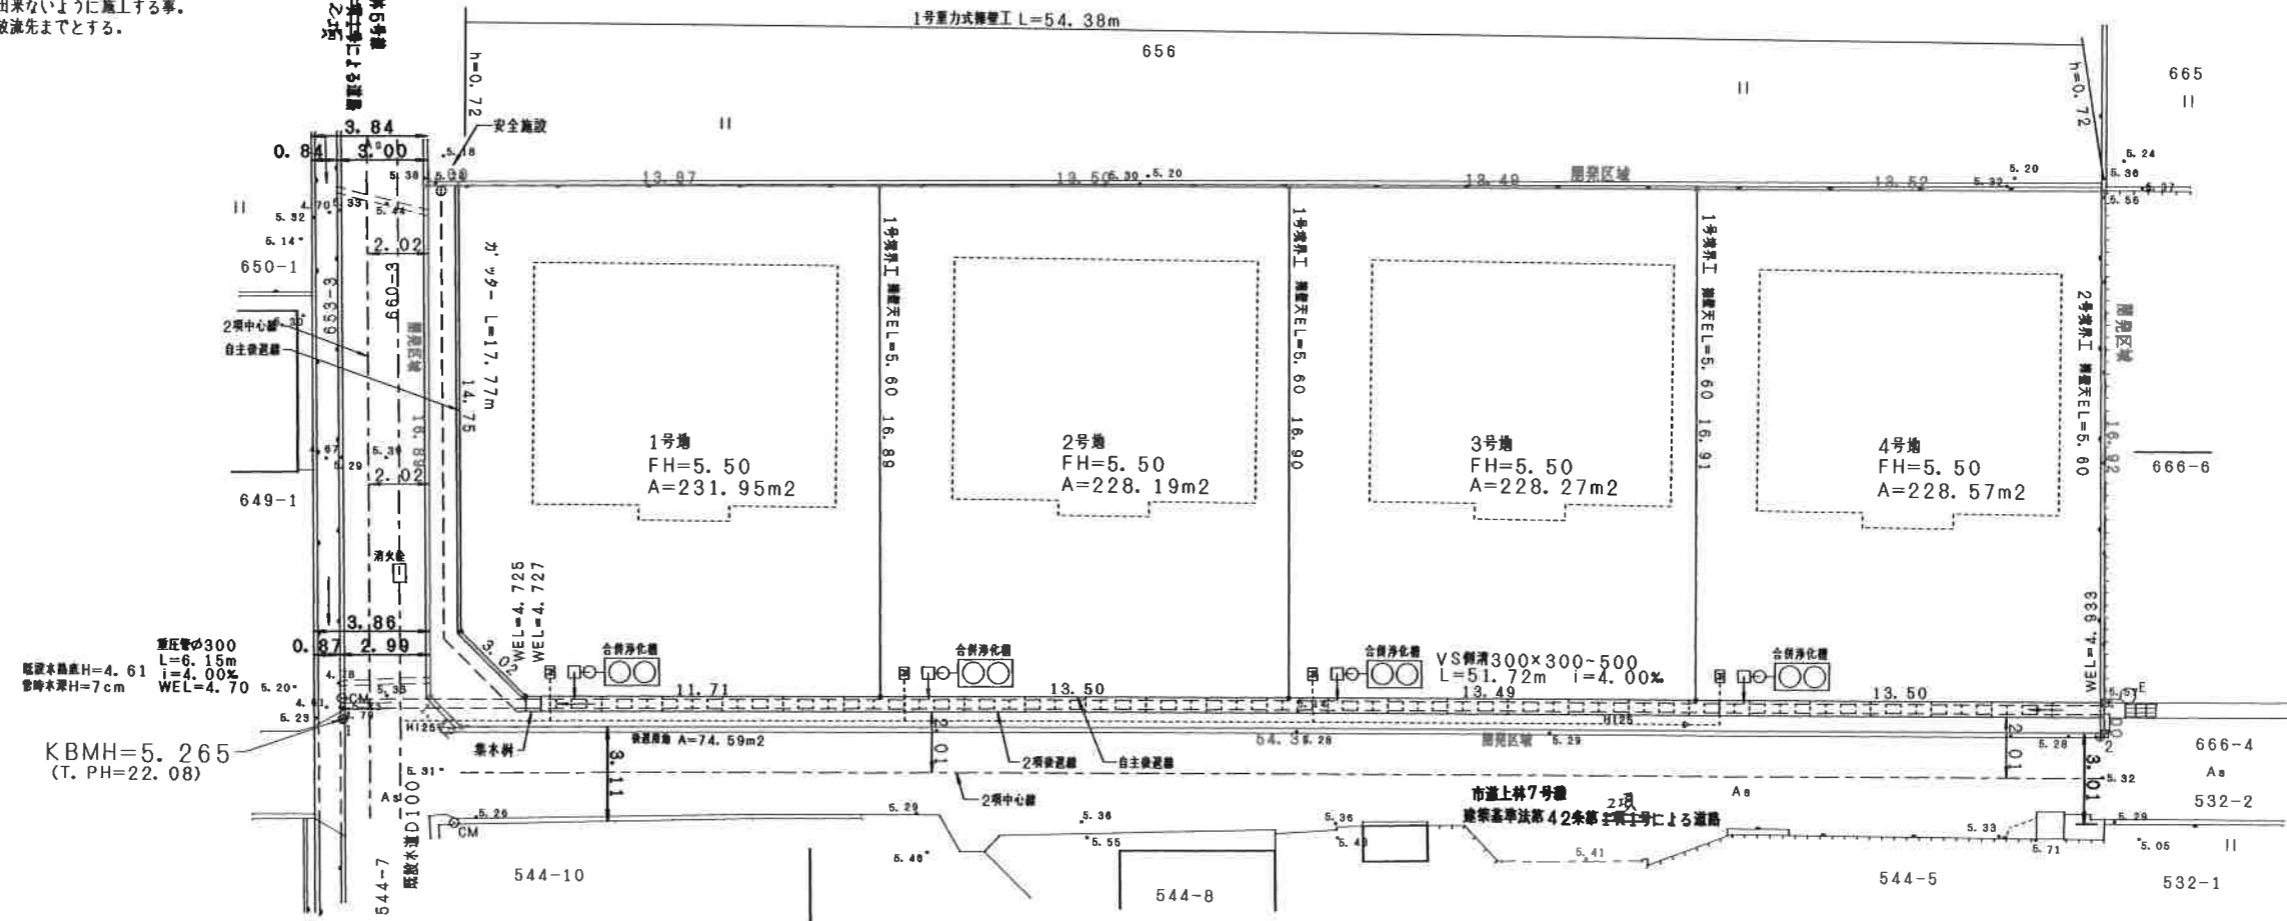

縮 尺 1 / 250