

地番	444-1 444-4・444-5	地積測量図
土地の所在	高松市出作町字西久保	



座標求積表

地番	① 444-1	② 444-4	③ 444-5
測点	Xn	Yn	(Xn+1 - Xn-1)Yn
305	142751.974	50327.555	272987.930070
330	142752.662	50327.689	138565.767603
TAT80	142754.727	50328.216	450869.145273
B2	142761.621	50300.589	-424588.713251
B3	142746.286	50296.755	-1107179.609079
L8	142739.608	50323.515	-151547.571176
307	142743.275	50324.990	383986.871165
306	142747.238	50326.187	437798.775388
		倍面積	892.595994
		面積	446.2979970
		地積	446
			m ²

地番	④ 444-4	⑤ 444-5
測点	Xn	Yn
L4	142765.728	50284.108
311	142749.088	50280.219
705	142748.471	50282.715
702	142765.058	50286.832
		倍面積
		面積
		地積

地番	⑥ 444-5	⑦ 444-5
測点	Xn	Yn
L10	142746.680	50289.890
L11	142747.924	50290.201
B3	142746.286	50296.755
B2	142761.621	50300.589
702	142765.058	50286.832
705	142748.471	50282.715
		倍面積
		面積
		地積

合計 725.6441508

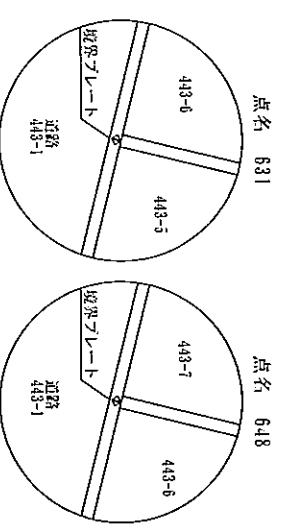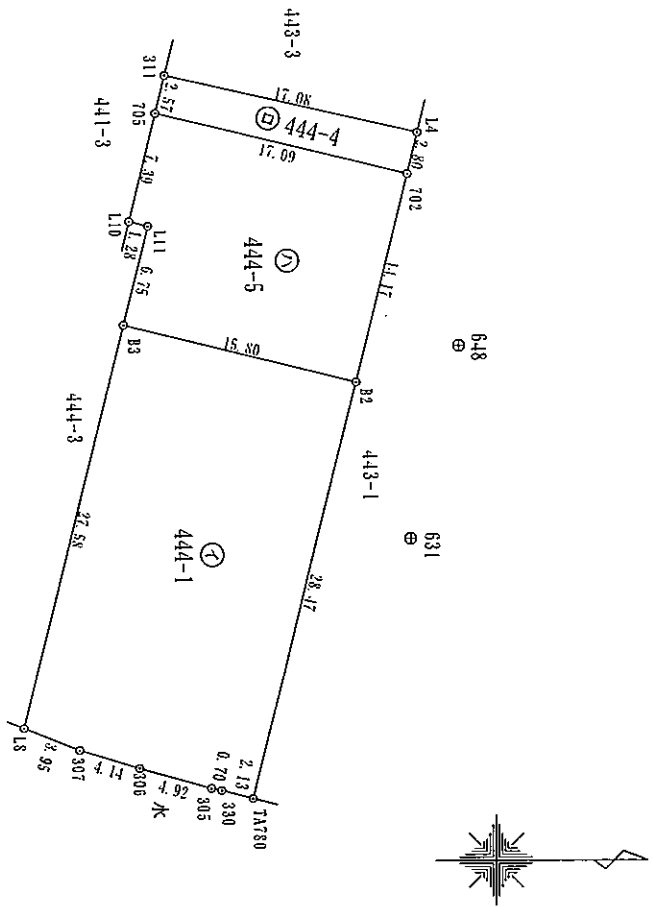

引照点表

境界点	点間距離	
	P 1	P 2
TAT80	20.212	32.978
B2	10.567	7.193
B3	23.668	22.170
L4	26.842	14.354
311	34.705	25.400
702	24.113	11.800

「任意座標」
測量日 平成27年 2月24日

作製者 高松市郷東町125番地 土地家屋調査士 品治民草
(平成27年3月16日作成)

申請人 川西信也
縮尺 1/500