

平成28年4月4日  
高松法務局  
これは図面に記録されている内容を証明した書面である。

登記官

松尾雅広



地番	655-1~655-5	地積測量図
土地の所在	高松市上林町字畑	

座標求積表




地番	⊕ 655-1		
測点	Xn	Yn	(Xn+1 - Xn-1) Yn
B1	142781.378	52113.080	438302.550259
B4	142778.277	52096.488	-870635.021555
B5	142764.666	52099.037	-567999.202910
105	142767.375	52113.497	271010.278752
104	142769.867	52115.226	729784.000153
	倍面積	462.604699	
	面積	231.3023495	
	地積	231 m <sup>2</sup>	

地番	⊕ 655-2		
測点	Xn	Yn	(Xn+1 - Xn-1) Yn
114	142794.648	52110.606	530593.376660
B3	142791.560	52094.001	-852796.107276
B4	142778.277	52096.488	-530449.634409
B1	142781.378	52113.080	853108.429935
	倍面積	456.064909	
	面積	228.0324549	
	地積	228 m <sup>2</sup>	

地番	⊕ 655-3		
測点	Xn	Yn	(Xn+1 - Xn-1) Yn
113	142807.912	52108.135	530729.164945
B2	142804.833	52091.516	-851762.781470
B3	142791.560	52094.001	-530585.213759
114	142794.648	52110.606	852074.918712
	倍面積	456.088427	
	面積	228.0442139	
	地積	228 m <sup>2</sup>	

地番	⊕ 655-4		
測点	Xn	Yn	(Xn+1 - Xn-1) Yn
A2	142821.492	52107.127	2821902.652312
7	142821.198	52105.667	-707615.496191
113	142807.912	52108.135	-1383498.541995
114	142794.648	52110.606	-1382668.295372
B1	142781.378	52113.080	-1291410.980194
104	142769.867	52115.226	-729784.000153
105	142767.375	52113.497	-271010.278752
B5	142764.666	52099.037	-193437.685802
1	142763.662	52099.225	123790.952265
A3	142767.042	52117.291	3013937.405632
	倍面積	205.731747	
	面積	102.8658736	
	地積	102 m <sup>2</sup>	

1/2

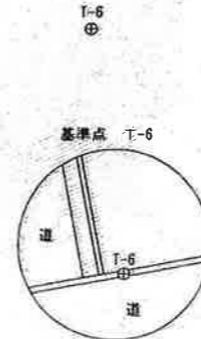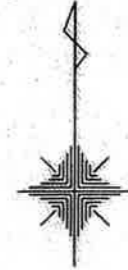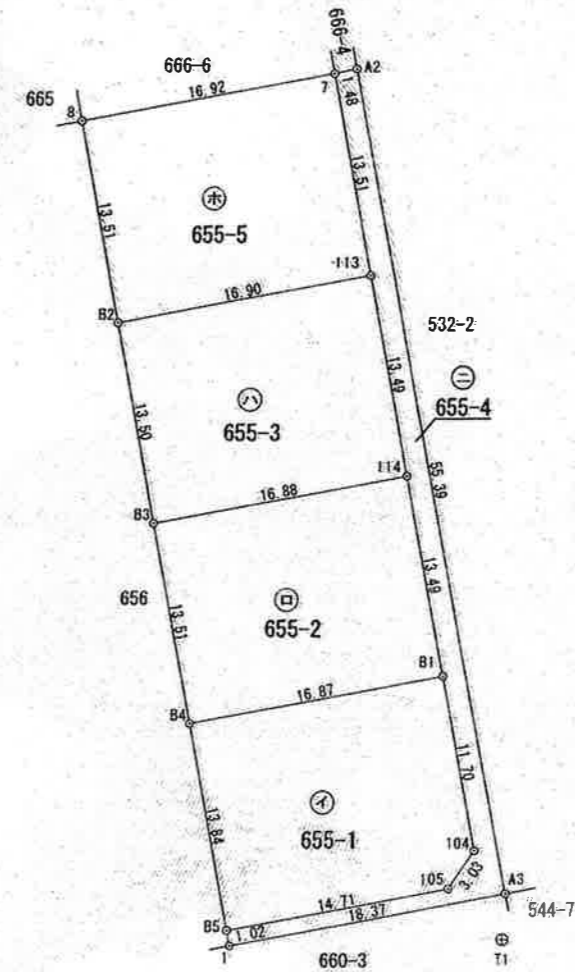

「任意座標」  
測量日  
平成28年 2月10日

作製者 高松市郷東町125番地  
土地家屋調査士 品治民章 (平成 28 年 3 月 25 日作成)

申請人 株式会社fromファースト・プレスルーム  
代表取締役 佐野力

縮尺 1/500

平成28年4月4日  
高松法務局  
これは図面に記録されている内容を証明した書面である。

登記官

松尾雅広



地番	655-1~655-5	地積測量図
土地の所在	高松市上林町字畑	



地番	⑥ 655-5		
測点	Xn	Yn	(Xn+1 - Xn-1)Yn
7	142821.198	52105.667	531920.882665
8	142818.120	52089.028	-852456.691774
B2	142804.833	52091.516	-531776.421970
113	142807.912	52108.135	852769.377049
	倍面積	457.145970	
	面積	228.5729850	
	地積	228 m <sup>2</sup>	
合計			1018.8178769

引照点表

境界点	点間距離		
	P 1	P 2	
B4	25.04	23.85	
B5	18.07	18.61	
B1	17.79	38.48	
114	31.28	45.47	
B2	48.14	45.91	
113	44.77	54.94	
7	58.28	65.85	

作製者	高松市郷東町125番地 土地家屋調査士 品治民章 (平成 28 年 3 月 25 日作成)	申請人	株式会社フロムファースト・プレスルーム 代表取締役 佐野力	縮尺	1/
-----	---	-----	----------------------------------	----	----