

土地の所在


高松市円座町字下所1124-10, -11, -13, -14, -27, -28及び地先水路

土地利用計画図

用途地域(第一種低層住居専用地域)

記号	名称
開発区域界	
●	汚水最終樹φ350(4m ² -T) VUφ150 i=1.0%
○	雨水最終樹φ350(泥溜0.15以上、深さ0.90m以内) 重圧管φ150・VUφ150 i=1.0%
→	流水方向
FL= FH=	計画地盤高、構造物計画高
□	給水引込管(VP20) 継手13mm
○	仕切弁φ40ワット弁 給水管HIVPφ40
○	水抜ドレン(φ25)
○	汚水マノール M 組立1号マノール 鉄蓋の耐荷重 M1(T-25) M2~M5(T-14) 高松市型(浮上防止型)を使用

- (注記)
- 土被り60cm以下の車両入れ部を保護すること。
 - 地表水を集水する柵は「レーグ」又は穴空きを設置すること。
 - 地表水及び排水を集水する柵は泥溜を15cm以上確保すること。
 - 埋設管の交差箇所は10cmのケワッスを設ける。
 - 既設マノールへの接続時に不都合が生じた場合は別途協議する。
 - 管保護は鉄筋コンクリート全巻き保護とすること。
 - フェンスの施工は検査後に行う。検査時は削孔のみ
 - 開発協議の対象は最終樹から放流先までとする。
 - VU(R)200...リブ付硬質塩化ビニル管
 - 自由勾配側溝(VS側溝)は、「レーグ」の設置間隔(10倍)、耐荷重(T-14)とする。
 - 下水マノールわり込人孔設置のさいは、施工前に市役所にて事前協議をし、施工図面を提出する。
 - 高さは全て「P」表示とする。

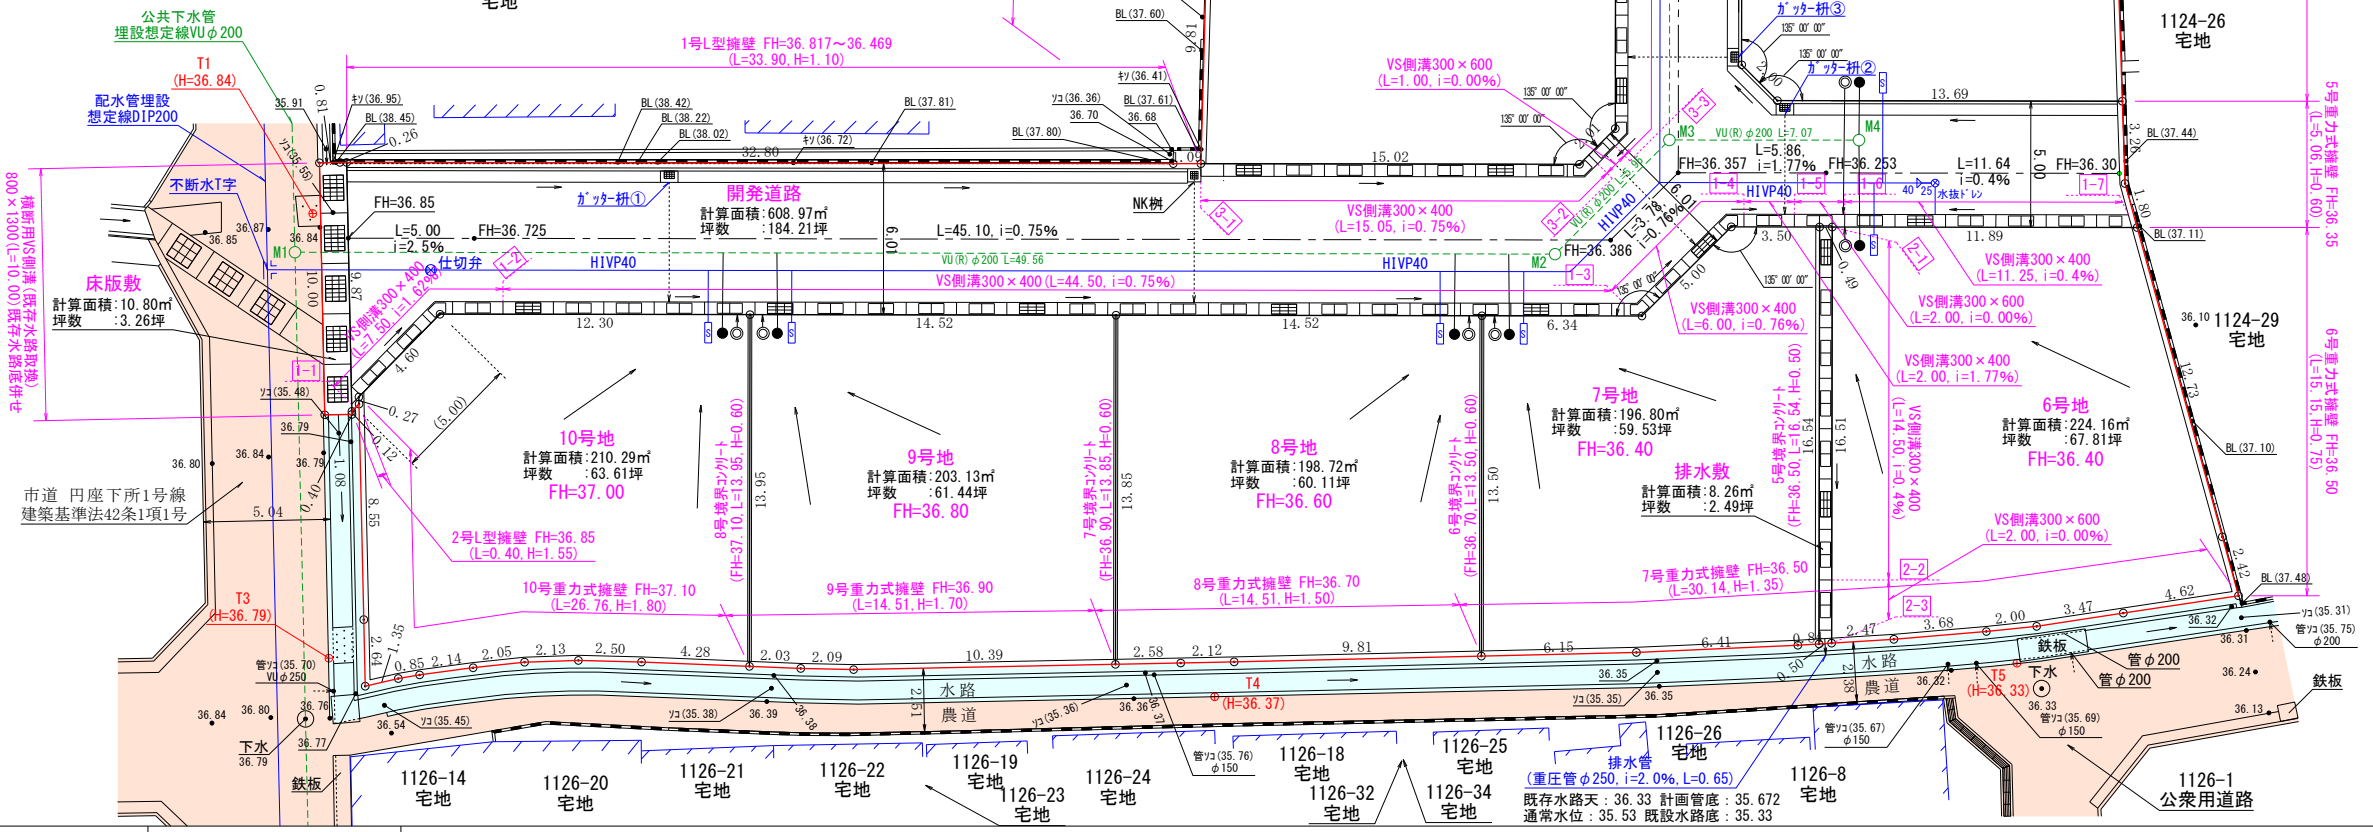

開発許可
年月日

第
月
日

申請者

株式会社 フロム
プレースルーツ・
代表取締役 佐野 力

作成者
住所・氏名

高松市国分寺町新居一四〇四番地四
土地家屋調査士 岡崎 浩一

縮尺 1/300