


丈量图 1 s=1:250

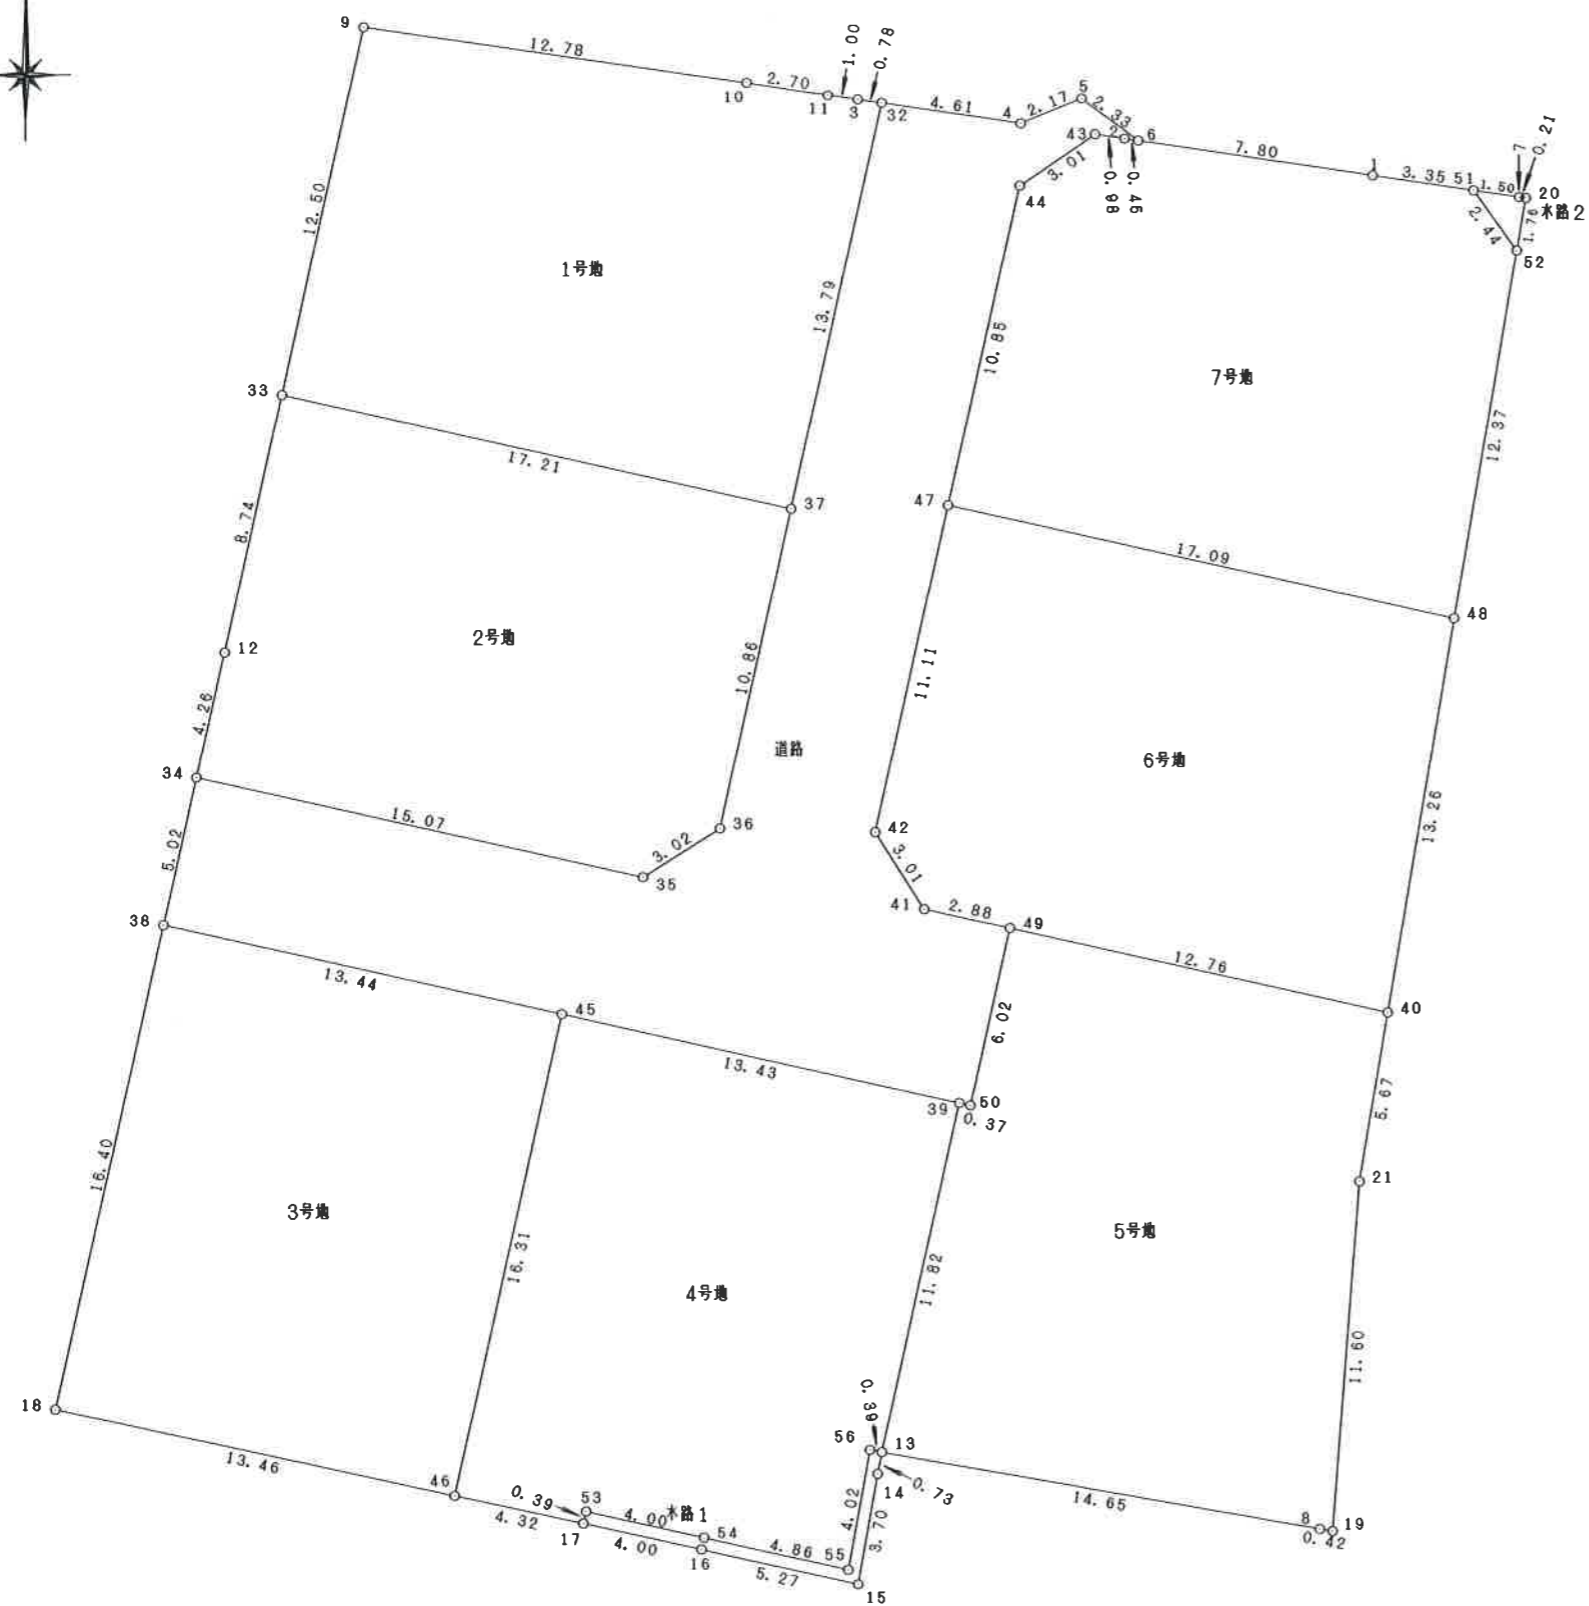

丈量図 2

地番 1号地		地目	
所有者			
NO	X	Y	辺長
32	143123.024	50496.290	
3	143123.136	50495.508	0.78
11	143123.268	50494.510	1.00
10	143123.679	50491.839	2.70
9	143125.451	50479.179	12.78
33	143113.231	50476.523	12.50
37	143109.550	50493.341	17.21
32	143123.024	50496.290	13.79
面積	226.6686785		
地積	226.66 m ²		

地番 4号地		地目	
所有者			
NO	X	Y	辺長
39	143089.875	50498.929	
45	143092.747	50485.808	13.43
46	143076.814	50482.320	16.31
17	143075.918	50486.551	4.32
53	143076.309	50486.635	0.39
54	143075.466	50490.547	4.00
55	143074.431	50495.299	4.86
56	143078.395	50496.007	4.02
13	143078.319	50496.399	0.39
39	143089.875	50498.929	11.82
面積	213.6990050		
地積	213.69 m ²		

地番 7号地		地目	
所有者			
NO	X	Y	辺長
51	143120.232	50515.796	
1	143120.707	50512.472	3.35
6	143121.820	50504.742	7.80
2	143121.886	50504.288	0.45
43	143122.023	50503.312	0.98
44	143120.299	50500.833	3.01
47	143109.692	50498.511	10.85
48	143106.037	50515.206	17.09
52	143118.248	50517.219	12.37
51	143120.232	50515.796	2.44
面積	222.6718370		
地積	222.67 m ²		

地番 木路1		地目	
所有者			
NO	X	Y	辺長
53	143076.309	50486.635	
17	143075.918	50486.551	0.39
16	143075.075	50490.463	4.00
15	143073.952	50495.621	5.27
14	143077.601	50496.261	3.70
13	143078.319	50496.399	0.73
56	143078.395	50496.007	0.39
55	143074.431	50495.299	4.02
54	143075.466	50490.547	4.86
53	143076.309	50486.635	4.00
面積	5.2986730		
地積	5.29 m ²		

地番 2号地		地目	
所有者			
NO	X	Y	辺長
37	143109.550	50493.341	
33	143113.231	50476.523	17.21
12	143104.687	50474.666	8.74
34	143100.526	50473.750	4.26
35	143097.302	50488.474	15.07
36	143098.932	50491.017	3.02
37	143109.550	50493.341	10.86
面積	221.5124950		
地積	221.51 m ²		

地番 5号地		地目	
所有者			
NO	X	Y	辺長
40	143092.947	50513.048	
49	143095.676	50500.582	12.76
50	143089.795	50499.295	6.02
39	143089.875	50498.929	0.37
13	143078.319	50496.399	11.82
8	143075.848	50510.843	14.65
19	143075.777	50511.262	0.42
21	143087.348	50512.126	11.60
40	143092.947	50513.048	5.67
面積	241.9372610		
地積	241.93 m ²		

地番 道路		地目	
所有者			
NO	X	Y	辺長
6	143121.820	50504.742	
5	143123.210	50502.861	2.33
4	143122.369	50500.860	2.17
32	143123.024	50496.290	4.61
37	143109.550	50493.341	13.79
36	143098.932	50491.017	10.86
35	143097.302	50488.474	3.02
34	143100.526	50473.750	15.07
38	143095.623	50472.670	5.02
45	143092.747	50485.808	13.44
39	143089.875	50498.929	13.43
50	143089.795	50499.295	0.37
49	143095.676	50500.582	6.02
41	143096.293	50497.764	2.88
42	143098.835	50496.135	3.01
47	143109.692	50498.511	11.11
44	143120.299	50500.833	10.85
43	143122.023	50503.312	3.01
2	143121.886	50504.288	0.98
6	143121.820	50504.742	0.45
面積	286.1388010		
地積	286.13 m ²		

地番 木路2		地目	
所有者			
NO	X	Y	辺長
51	143120.232	50515.796	
52	143118.248	50517.219	2.44
20	143119.991	50517.506	1.76
7	143120.019	50517.288	0.21
51	143120.232	50515.796	1.50
面積	1.5225195		
地積	1.52 m ²		

地番 3号地		地目	
所有者			
NO	X	Y	辺長
45	143092.747	50485.808	
38	143095.623	50472.670	13.44
18	143079.604	50469.144	16.40
46	143076.814	50482.320	13.46
45	143092.747	50485.808	16.31
面積	220.1315630		
地積	220.13 m ²		

地番 6号地		地目	
所有者			
NO	X	Y	辺長
48	143106.037	50515.206	
47	143109.692	50498.511	17.09
42	143098.835	50496.135	11.11
41	143096.293	50497.764	3.01
49	143095.676	50500.582	2.88
40	143092.947	50513.048	12.76
48	143106.037	50515.206	13.26
面積	228.7209315		
地積	228.72 m ²		

宅地面積	1575.31	m ²
道路面積	286.13	m ²
木路面積	6.81	m ²
面積合計	1868.25	m ²