
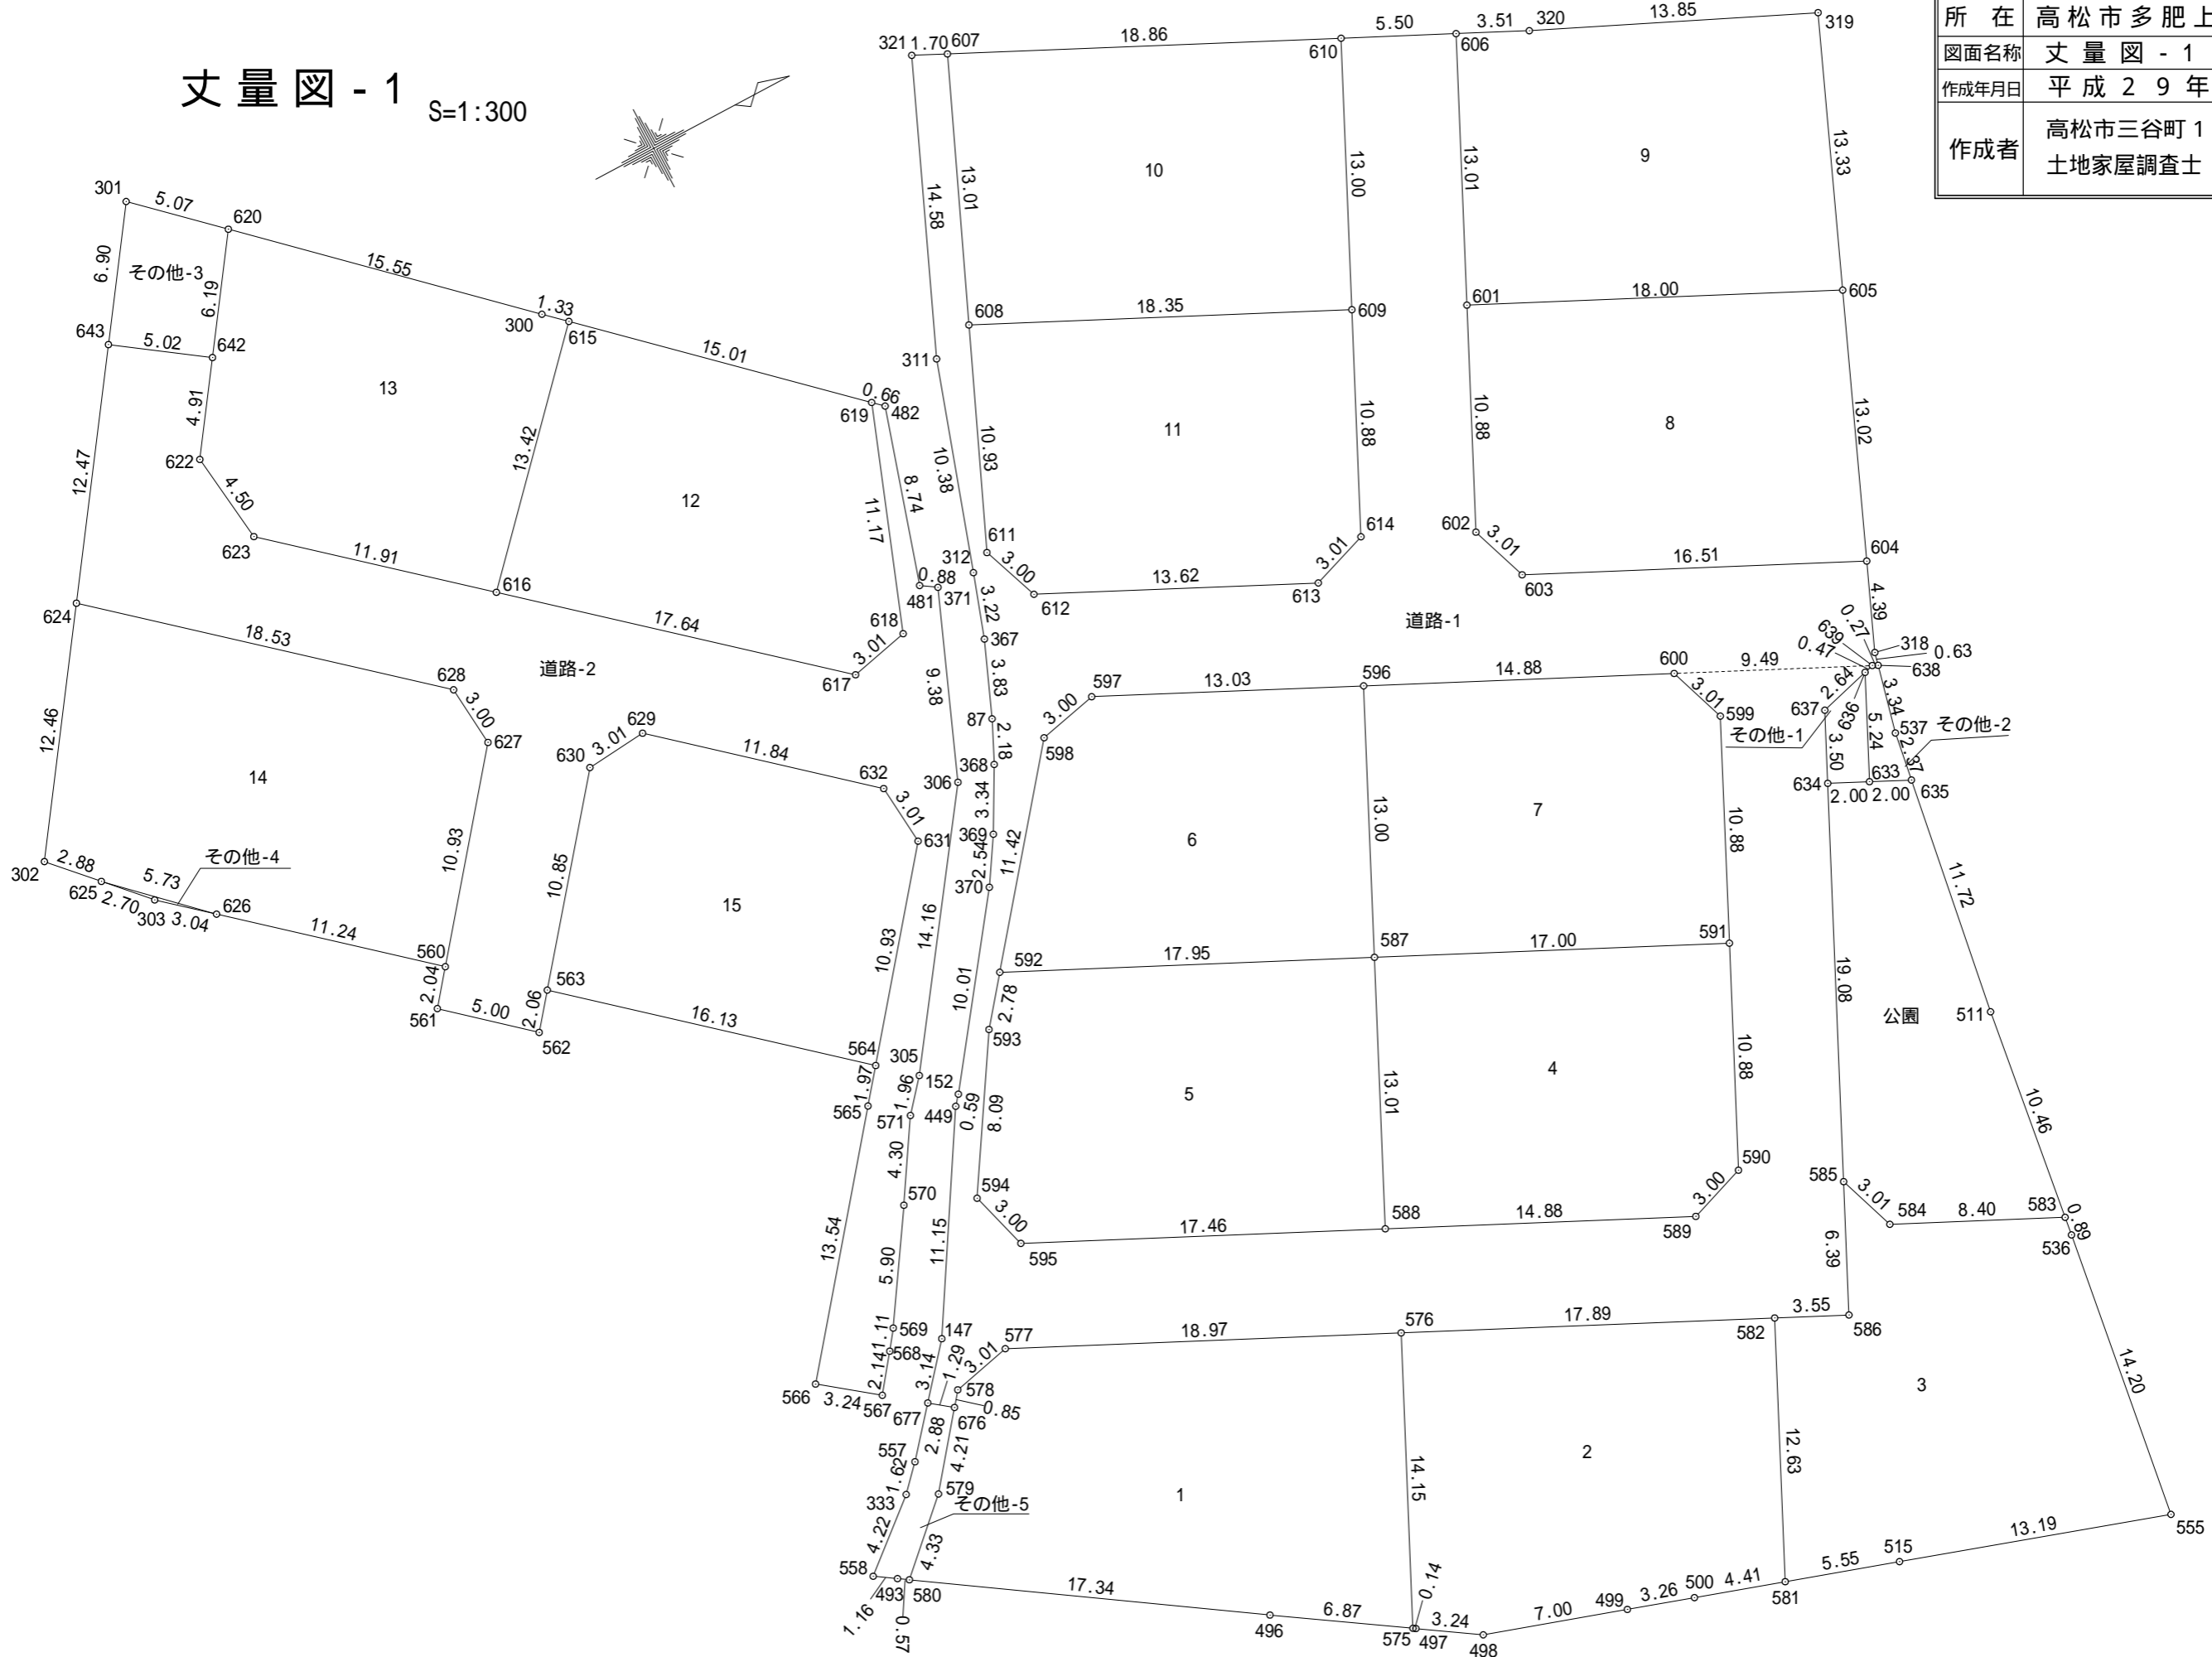


# 丈量図 - 1

S=1:300

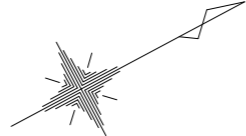

所在	高松市多肥上町字彦作		
図面名称	丈量図 - 1	縮尺	S=1:300
作成年月日	平成 29 年 3 月 1 日		
作成者	高松市三谷町1891番地4 土地家屋調査士 多田 努		

## 丈量図 - 2

座標求積表

地番	1			
NO	X <sub>n</sub>	Y <sub>n</sub>	X <sub>n</sub> · (Y <sub>n+1</sub> - Y <sub>n-1</sub> )	距離
577	142226.593	51298.085	1080210.973835	18.97
576	142243.671	51306.347	2988112.796697	14.15
575	142237.504	51319.092	1274448.035840	6.87
496	142231.763	51315.307	-1906901.246541	17.34
580	142217.329	51305.685	-1790516.172110	4.33
579	142220.494	51302.717	-890584.733428	4.21
676	142223.122	51299.423	-563914.678730	0.85
578	142223.657	51298.752	-190295.253066	3.01
合計			559.722497	
合計面積			279.8612485	
地積			279.86	m <sup>2</sup>

地番	2			
NO	X <sub>n</sub>	Y <sub>n</sub>	X <sub>n</sub> · (Y <sub>n+1</sub> - Y <sub>n-1</sub> )	距離
576	142243.671	51306.347	-703963.927779	17.89
582	142259.784	51314.143	2727546.838632	12.63
581	142254.279	51325.520	1422969.552837	4.41
500	142250.086	51324.146	-339835.455454	3.26
499	142246.987	51323.131	-454052.382504	7.00
498	142240.328	51320.954	-563556.179536	3.24
497	142237.621	51319.169	-264846.450302	0.14
575	142237.504	51319.092	-1823769.276288	14.15
合計			492.719606	
合計面積			246.3598030	
地積			246.35	m <sup>2</sup>

地番	3			
NO	X <sub>n</sub>	Y <sub>n</sub>	X <sub>n</sub> · (Y <sub>n+1</sub> - Y <sub>n-1</sub> )	距離
584	142266.760	51312.784	925018.473520	8.40
583	142274.322	51316.443	646921.342134	0.89
536	142274.195	51317.331	2124865.102325	14.20
555	142272.092	51331.378	1411339.152640	13.19
515	142259.561	51327.251	-833356.508338	5.55
581	142254.279	51325.520	-1864669.089132	12.63
582	142259.784	51314.143	-1397844.637584	3.55
586	142262.988	51315.694	-597789.075576	6.39
585	142265.771	51309.941	-413993.393610	3.01
合計			491.366379	
合計面積			245.6831895	
地積			245.68	m <sup>2</sup>

地番	4			
NO	X <sub>n</sub>	Y <sub>n</sub>	X <sub>n</sub> · (Y <sub>n+1</sub> - Y <sub>n-1</sub> )	距離
587	142251.015	51289.882	-612248.368560	17.00
591	142266.327	51297.290	2447549.889708	10.88
590	142261.587	51307.086	1534291.215795	3.00
589	142258.745	51308.075	-781285.027540	14.88
588	142245.348	51301.594	-2587869.616164	13.01
合計			438.093239	
合計面積			219.0466195	
地積			219.04	m <sup>2</sup>

地番	5			
NO	X <sub>n</sub>	Y <sub>n</sub>	X <sub>n</sub> · (Y <sub>n+1</sub> - Y <sub>n-1</sub> )	距離
592	142234.851	51282.062	803200.203597	17.95
587	142251.015	51289.882	2778446.824980	13.01
588	142245.348	51301.594	583917.153540	17.46
595	142229.627	51293.987	-1493411.083500	3.00
594	142228.796	51291.094	-1387015.218592	8.09
593	142233.104	51284.235	-1284649.395328	2.78
合計			488.484697	
合計面積			244.2423485	
地積			244.24	m <sup>2</sup>

地番	6			
NO	X <sub>n</sub>	Y <sub>n</sub>	X <sub>n</sub> · (Y <sub>n+1</sub> - Y <sub>n-1</sub> )	距離
597	142244.948	51272.495	713358.414220	13.03
596	142256.681	51278.171	2473416.912547	13.00
587	142251.015	51289.882	553498.699365	17.95
592	142234.851	51282.062	-2379020.117826	11.42
598	142242.012	51273.156	-1360829.328804	3.00
合計			424.579502	
合計面積			212.2897510	
地積			212.28	m <sup>2</sup>

地番	7			
NO	X <sub>n</sub>	Y <sub>n</sub>	X <sub>n</sub> · (Y <sub>n+1</sub> - Y <sub>n-1</sub> )	距離
596	142256.681	51278.171	-744002.441630	14.88
600	142270.077	51284.652	1326526.197948	3.01
599	142271.066	51287.495	1798021.732108	10.88
591	142266.327	51297.290	339589.722549	17.00
587	142251.015	51289.882	-2719697.155785	13.00
合計			438.055190	
合計面積			219.0275950	
地積			219.02	m <sup>2</sup>

地番	8			
NO	X <sub>n</sub>	Y <sub>n</sub>	X <sub>n</sub> · (Y <sub>n+1</sub> - Y <sub>n-1</sub> )	距離
601	142269.630	51264.418	-277710.317760	18.00
605	142285.842	51272.261	2821528.246860	13.02
604	142280.745	51284.248	682236.172275	16.51
603	142265.880	51277.056	-1427638.105800	3.01
602	142264.891	51274.213	-1797943.692458	10.88
合計			472.303117	
合計面積			236.1515585	
地積			236.15	m <sup>2</sup>

所在	高松市多肥上町字彦作		
図面名称	丈量図 - 2	縮尺	
作成年月日	平成29年3月1日		
作成者	高松市三谷町1891番地4 土地家屋調査士 多田 努		

### 丈量図 - 3

地番	9			
NO	X <sub>n</sub>	Y <sub>n</sub>	X <sub>n</sub> · (Y <sub>n+1</sub> - Y <sub>n-1</sub> )	距離
320	142278.456	51254.235	1035787.159680	13.85
319	142291.061	51259.986	2564938.665586	13.33
605	142285.842	51272.261	630610.851744	18.00
601	142269.630	51264.418	-2782082.614650	13.01
606	142275.296	51252.706	-1448789.339168	3.51
合計			464.723192	
合計面積			232.3615960	
地積			232.36	m <sup>2</sup>

地番	10			
NO	X <sub>n</sub>	Y <sub>n</sub>	X <sub>n</sub> · (Y <sub>n+1</sub> - Y <sub>n-1</sub> )	距離
607	142253.354	51242.091	-528755.716818	18.86
610	142270.336	51250.307	2835020.985472	13.00
609	142264.670	51262.018	528797.778390	18.35
608	142248.147	51254.024	-2834578.825269	13.01
合計			484.221775	
合計面積			242.1108875	
地積			242.11	m <sup>2</sup>

地番	11			
NO	X <sub>n</sub>	Y <sub>n</sub>	X <sub>n</sub> · (Y <sub>n+1</sub> - Y <sub>n-1</sub> )	距離
608	142248.147	51254.024	-288194.745822	18.35
609	142264.670	51262.018	2530746.214630	10.88
614	142259.931	51271.813	1534131.095904	3.01
613	142257.088	51272.802	-703603.557248	13.62
612	142244.820	51266.867	-1245780.133560	3.00
611	142243.776	51264.044	-1826836.815168	10.93
合計			462.058736	
合計面積			231.0293680	
地積			231.02	m <sup>2</sup>

地番	12			
NO	X <sub>n</sub>	Y <sub>n</sub>	X <sub>n</sub> · (Y <sub>n+1</sub> - Y <sub>n-1</sub> )	距離
615	142231.331	51244.851	63719.636288	15.01
619	142242.293	51255.105	2948682.733890	11.17
618	142238.407	51265.581	1584251.377166	3.01
617	142235.470	51266.243	-1553780.274280	17.64
616	142222.159	51254.657	-3042416.425328	13.42
合計			457.047736	
合計面積			228.5238680	
地積			228.52	m <sup>2</sup>

地番	13			
NO	X <sub>n</sub>	Y <sub>n</sub>	X <sub>n</sub> · (Y <sub>n+1</sub> - Y <sub>n-1</sub> )	距離
620	142219.027	51233.274	796853.208281	15.55
300	142230.355	51243.939	1646600.819835	1.33
615	142231.331	51244.851	1524435.405658	13.42
616	142222.159	51254.657	281884.319138	11.91
623	142213.171	51246.833	-1749364.216471	4.50
622	142212.629	51242.356	-1208380.708613	4.91
642	142215.461	51238.336	-1291600.816802	6.19
合計			428.011026	
合計面積			214.0055130	
地積			214.00	m <sup>2</sup>

地番	14			
NO	X <sub>n</sub>	Y <sub>n</sub>	X <sub>n</sub> · (Y <sub>n+1</sub> - Y <sub>n-1</sub> )	距離
624	142204.172	51245.643	280853.239700	18.53
628	142218.152	51257.811	2156880.493232	3.00
627	142218.417	51260.809	1636649.542836	10.93
560	142211.558	51269.319	160699.060540	11.24
626	142203.078	51261.939	-1615711.372236	5.73
625	142198.951	51257.957	-867840.197953	2.88
302	142196.992	51255.836	-1751013.759488	12.46
合計			517.006631	
合計面積			258.5033155	
地積			258.50	m <sup>2</sup>

地番	15			
NO	X <sub>n</sub>	Y <sub>n</sub>	X <sub>n</sub> · (Y <sub>n+1</sub> - Y <sub>n-1</sub> )	距離
629	142225.155	51263.906	1068679.814670	11.84
632	142234.090	51271.683	1532714.553840	3.01
631	142234.357	51274.682	1638255.323926	10.93
564	142227.506	51283.201	-294979.847444	16.13
563	142215.336	51272.608	-2706642.274752	10.85
630	142222.156	51264.169	-1237617.201512	3.01
合計			410.368728	
合計面積			205.1843640	
地積			205.18	m <sup>2</sup>

小計 3514.31 m<sup>2</sup>

地番	公園			
NO	X <sub>n</sub>	Y <sub>n</sub>	X <sub>n</sub> · (Y <sub>n+1</sub> - Y <sub>n-1</sub> )	距離
633	142275.885	51293.630	248555.971095	2.00
635	142277.694	51294.506	1771499.567994	11.72
511	142275.810	51306.081	3121104.443970	10.46
583	142274.322	51316.443	953664.780366	8.40
584	142266.760	51312.784	-925018.473520	3.01
585	142265.771	51309.941	-2848872.064275	19.08
634	142274.084	51292.759	-2320632.584124	2.00
合計			301.641506	
合計面積			150.8207530	
地積			150.82	m <sup>2</sup>

所在	高松市多肥上町字彦作		
図面名称	丈量図 - 3	縮尺	
作成年月日	平成29年2月10日		
作成者	高松市三谷町1891番地4 土地家屋調査士 多田 努		

## 丈量図 - 4

地番		その他 - 1		
NO	X <sub>n</sub>	Y <sub>n</sub>	X <sub>n</sub> · (Y <sub>n+1</sub> - Y <sub>n-1</sub> )	距離
637	142275.611	51289.604	-547476.551128	2.64
636	142278.168	51288.911	572811.904368	5.24
633	142275.885	51293.630	547477.605480	2.00
634	142274.084	51292.759	-572795.462184	3.50
合計			17.496536	
面積			8.7482680	
地積			8.74	m <sup>2</sup>

地番		その他 - 2		
NO	X <sub>n</sub>	Y <sub>n</sub>	X <sub>n</sub> · (Y <sub>n+1</sub> - Y <sub>n-1</sub> )	距離
638	142278.875	51288.909	479337.529875	3.34
537	142278.076	51292.157	796330.391372	2.37
635	142277.694	51294.506	209575.043262	2.00
633	142275.885	51293.630	-796033.576575	5.24
636	142278.168	51288.911	-688910.889456	0.47
639	142278.624	51288.788	-284.557248	0.27
合計			13.941230	
面積			6.9706150	
地積			6.97	m <sup>2</sup>

地番		その他 - 3		
NO	X <sub>n</sub>	Y <sub>n</sub>	X <sub>n</sub> · (Y <sub>n+1</sub> - Y <sub>n-1</sub> )	距離
301	142215.335	51229.798	-308322.846280	5.07
620	142219.027	51233.274	1214266.052526	6.19
642	142215.461	51238.336	308323.119448	5.02
643	142211.359	51235.442	-1214200.583142	6.90
合計			65.742552	
面積			32.8712760	
地積			32.87	m <sup>2</sup>

地番		その他 - 4		
NO	X <sub>n</sub>	Y <sub>n</sub>	X <sub>n</sub> · (Y <sub>n+1</sub> - Y <sub>n-1</sub> )	距離
625	142198.951	51257.957	283829.106196	5.73
626	142203.078	51261.939	282415.312908	3.04
303	142200.785	51259.943	-566243.525870	2.70
合計			0.893234	
面積			0.4466170	
地積			0.44	m <sup>2</sup>

地番		その他 - 5		
NO	X <sub>n</sub>	Y <sub>n</sub>	X <sub>n</sub> · (Y <sub>n+1</sub> - Y <sub>n-1</sub> )	距離
558	142215.879	51304.718	-477560.921682	4.22
333	142219.117	51302.009	-553659.022481	1.62
557	142220.227	51300.825	-480562.147033	2.88
677	142222.095	51298.630	-199395.377190	1.29
676	142223.122	51299.423	581265.899614	4.21
579	142220.494	51302.717	890584.733428	4.33
580	142217.329	51305.685	376875.921850	0.57
493	142216.852	51305.367	-137523.695884	1.16
合計			25.390622	
面積			12.6953110	
地積			12.69	m <sup>2</sup>

小計 61.71 m<sup>2</sup>

所在	高松市多肥上町字彦作	
図面名称	丈量図 - 4	縮尺
作成年月日	平成29年3月1日	
作成者	高松市三谷町1891番地4 土地家屋調査士 多田 努	

## 丈量図 - 5

地番	道路 - 1			距離
NO	X <sub>n</sub>	Y <sub>n</sub>	X <sub>n</sub> · (Y <sub>n+1</sub> - Y <sub>n-1</sub> )	
586	142262.988	51315.694	597789.075576	3.55
582	142259.784	51314.143	-1329702.201048	17.89
576	142243.671	51306.347	-2284148.868918	18.97
577	142226.593	51298.085	-1080210.973835	3.01
578	142223.657	51298.752	190295.253066	0.85
676	142223.122	51299.423	-17351.220884	1.29
677	142222.095	51298.630	-453830.705145	3.14
147	142224.135	51296.232	-1692751.654770	11.15
449	142229.968	51286.728	-1416183.791376	0.59
152	142230.351	51286.275	-1207820.140692	10.01
370	142236.328	51278.236	-1449245.945992	2.54
369	142237.694	51276.086	-722140.772438	3.34
368	142239.303	51273.159	-697683.781215	2.18
87	142240.243	51271.181	-784739.420631	3.83
367	142241.718	51267.642	-937941.888492	3.22
312	142242.752	51264.587	-1836780.656576	10.38
311	142246.016	51254.729	-3305939.657856	14.58
321	142251.816	51241.346	-1797778.450608	1.70
607	142253.354	51242.091	1803488.022012	13.01
608	142248.147	51254.024	3122773.571091	10.93
611	142243.776	51264.044	1826836.815168	3.00
612	142244.820	51266.867	1245780.133560	13.62
613	142257.088	51272.802	703603.557248	3.01
614	142259.931	51271.813	-1534131.095904	10.88
609	142264.670	51262.018	-3059543.993020	13.00
610	142270.336	51250.307	-1324821.368832	5.50
606	142275.296	51252.706	2007646.701856	13.01
601	142269.630	51264.418	3059792.932410	10.88
602	142264.891	51274.213	1797943.692458	3.01
603	142265.880	51277.056	1427638.105800	16.51
604	142280.745	51284.248	1598666.450820	4.39
318	142279.026	51288.292	663162.540186	0.63
638	142278.875	51288.909	70570.322000	0.27
639	142278.624	51288.788	-605680.102368	9.49
600	142270.077	51284.652	-1510481.407509	14.88
596	142256.681	51278.171	-1729414.470917	13.03
597	142244.948	51272.495	-713358.414220	3.00
598	142242.012	51273.156	1360829.328804	11.42
592	142234.851	51282.062	1575819.914229	2.78
593	142233.104	51284.235	1284649.395328	8.09
594	142228.796	51291.094	1387015.218592	3.00
595	142229.627	51293.987	1493411.083500	17.46
588	142245.348	51301.594	2003952.462624	14.88
589	142258.745	51308.075	781285.027540	3.00
590	142261.587	51307.086	-1534291.215795	10.88
591	142266.327	51297.290	-2787139.612257	10.88
599	142271.066	51287.495	-1798021.732108	3.01
600	142270.077	51284.652	183955.209561	9.49
639	142278.624	51288.788	605964.659616	0.47
636	142278.168	51288.911	116098.985088	2.64
637	142275.611	51289.604	547476.551128	3.50
634	142274.084	51292.759	2893428.046308	19.08
585	142265.771	51309.941	3262865.457885	6.39
	合計		1604.970048	
	合計		802.4850240	
	合計		802.48	m <sup>2</sup>

地番	道路 - 2			距離
NO	X <sub>n</sub>	Y <sub>n</sub>	X <sub>n</sub> · (Y <sub>n+1</sub> - Y <sub>n-1</sub> )	
561	142210.276	51270.909	-695977.090744	2.04
560	142211.558	51269.319	-1436336.735800	10.93
627	142218.417	51260.809	-1636649.542836	3.00
628	142218.152	51257.811	-2156880.493232	18.53
624	142204.172	51245.643	-3180965.123468	12.47
643	142211.359	51235.442	-1039138.400213	5.02
642	142215.461	51238.336	983277.697354	4.91
622	142212.629	51242.356	1208380.708613	4.50
623	142213.171	51246.833	1749364.216471	11.91
616	142222.159	51254.657	2760532.106190	17.64
617	142235.470	51266.243	1553780.274280	3.01
618	142238.407	51265.581	-1584251.377166	11.17
619	142242.293	51255.105	-1425410.018153	0.66
482	142242.779	51255.560	1253443.368548	8.74
481	142240.189	51263.917	1258541.192272	0.88
371	142240.924	51264.408	1305344.959548	9.38
306	142237.370	51273.094	2873194.874000	14.16
305	142229.123	51284.608	1849263.057246	1.96
571	142227.847	51286.096	729771.082957	4.30
570	142225.547	51289.739	1221859.674277	5.90
569	142222.326	51294.687	831431.717796	1.11
568	142221.658	51295.585	368922.980852	2.14
567	142220.348	51297.281	-40675.019528	3.24
566	142217.780	51295.299	-1783837.614540	13.54
565	142226.268	51284.738	-1720653.390264	1.97
564	142227.506	51283.201	-1430239.800336	10.93
631	142234.357	51274.682	-1638255.323926	3.01
632	142234.090	51271.683	-1532714.553840	11.84
629	142225.155	51263.906	-1068679.814670	3.01
630	142222.156	51264.169	1237617.201512	10.85
563	142215.336	51272.608	1428410.834784	2.06
562	142214.038	51274.213	-241621.650562	5.00
	合計		849.997422	
	合計	面積	424.9987110	
	合計	地積	424.99	m <sup>2</sup>

小 計 1227.47 m<sup>2</sup>

合 計 4954.31 m<sup>2</sup>

所在	高松市多肥上町字彦作		
図面名称	丈量図 - 5	縮尺	
作成年月日	平成29年3月1日		
作成者	高松市三谷町1891番地4 土地家屋調査士 多田 努		