


断面図 S=1:400

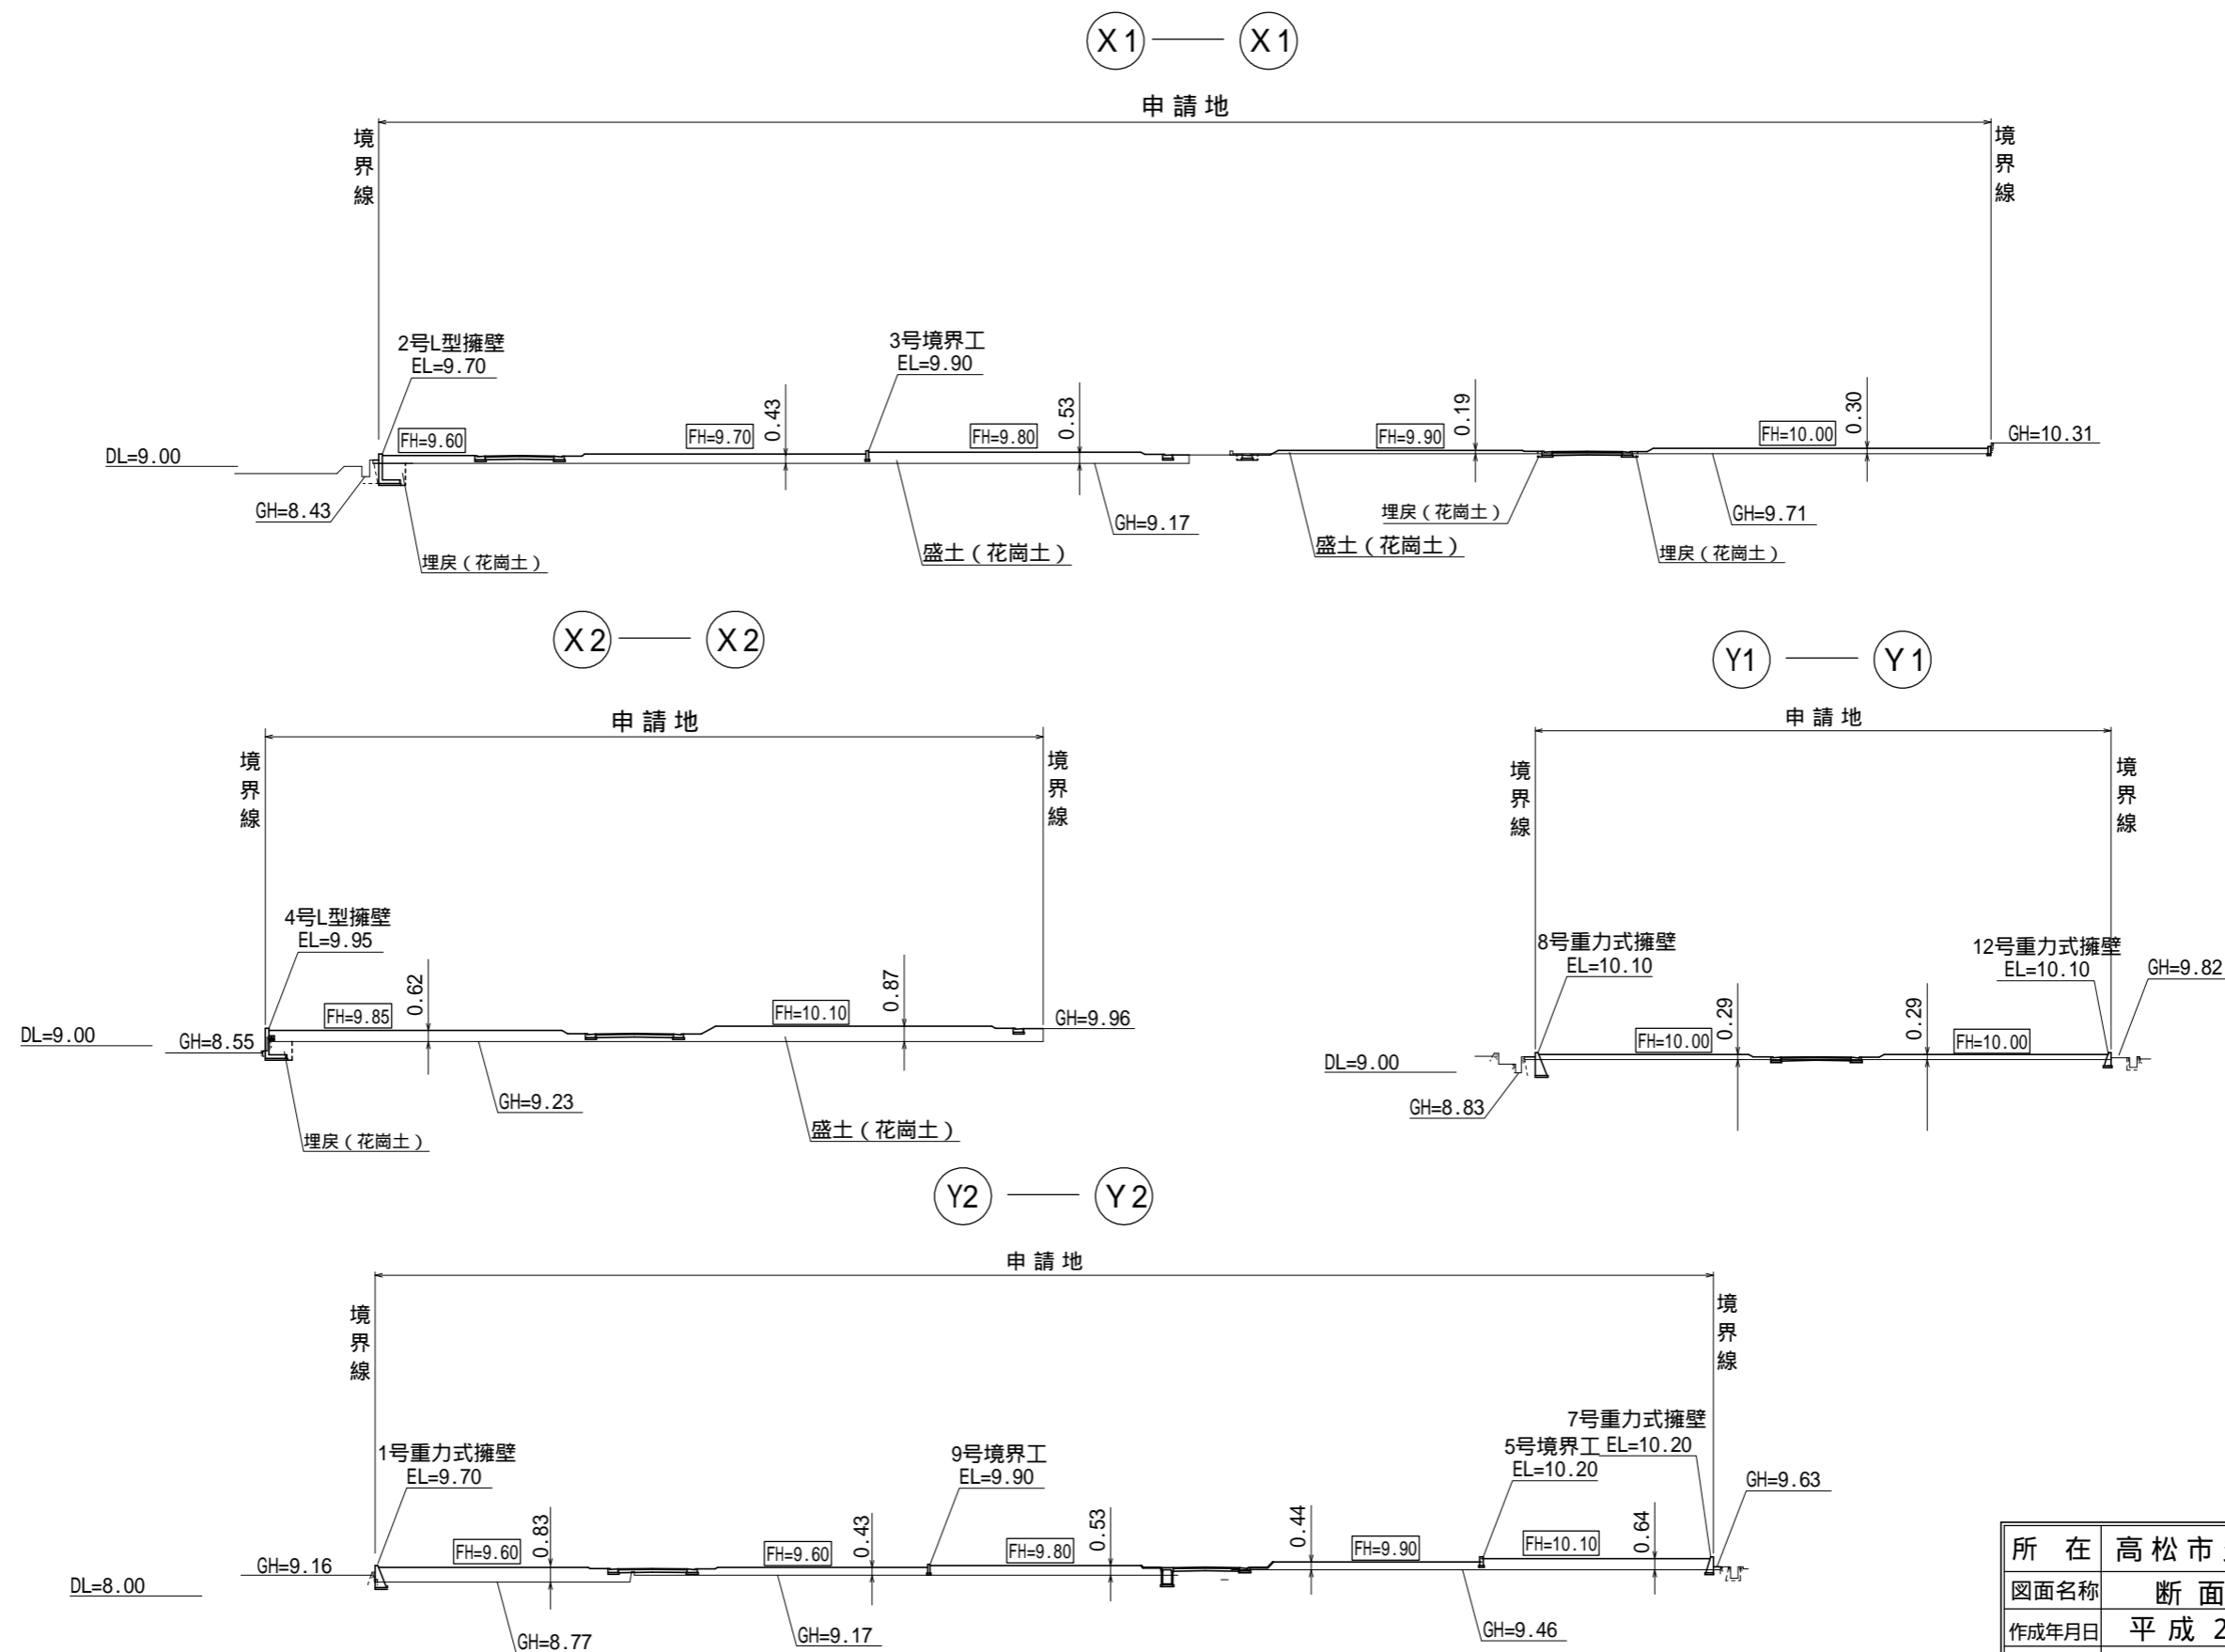

30cm以内ごとに転圧すること、および法面は30°以下で仕上げること
 道路と宅地法面の間に水平部分を設けること
 表土を撤去すること

所在	高松市多肥上町字彦作		
図面名称	断面図	縮尺	1:400
作成年月日	平成29年3月1日		
作成者	高松市三谷町1891番地4 土地家屋調査士 多田 努		