

地番 甲2024-1~-3


地積測量図

土地の所在 高松市仏生山町字天神山

求積表

地番 ㊦ 甲2024-1				
測点名	標識	X座標	Y座標	辺長
2402	境界プレート	141465.239	49809.429	6.07
K157	境界プレート	141466.418	49815.390	0.99
SK27		141467.353	49815.055	9.53
SK26		141476.748	49813.410	9.32
GKP5		141485.874	49811.507	6.01
SK25		141491.762	49810.279	1.06
SK24		141492.167	49809.299	11.89
SK23	境界プレート	141495.279	49797.822	6.28
S99	会標	141497.169	49791.830	3.73
S101		141493.476	49791.256	3.57
1094		141489.944	49790.686	9.07
1096		141480.979	49789.275	2.10
K158	境界プレート	141478.904	49788.951	18.52
K159	会標	141476.042	49807.251	11.02
倍面積		873.107562		
面積		436.5537810		
地積		436 m ²		

地番 ㊦ 甲2024-2				
測点名	標識	X座標	Y座標	辺長
K160	会標	141454.292	49805.791	11.53
2402	境界プレート	141465.239	49809.429	11.02
K159	会標	141476.042	49807.251	18.52
K158	境界プレート	141478.904	49788.951	8.30
S126		141470.694	49787.668	3.28
992	会標	141467.983	49785.815	1.72
994		141466.763	49787.034	2.59
996		141464.853	49788.794	2.77
S102		141462.812	49790.673	3.97
S103		141460.188	49793.653	5.14
S104		141457.350	49797.940	4.93
S105		141455.309	49802.428	2.07
S106		141454.628	49804.391	1.43
倍面積		777.155357		
面積		388.5776785		
地積		388 m ²		

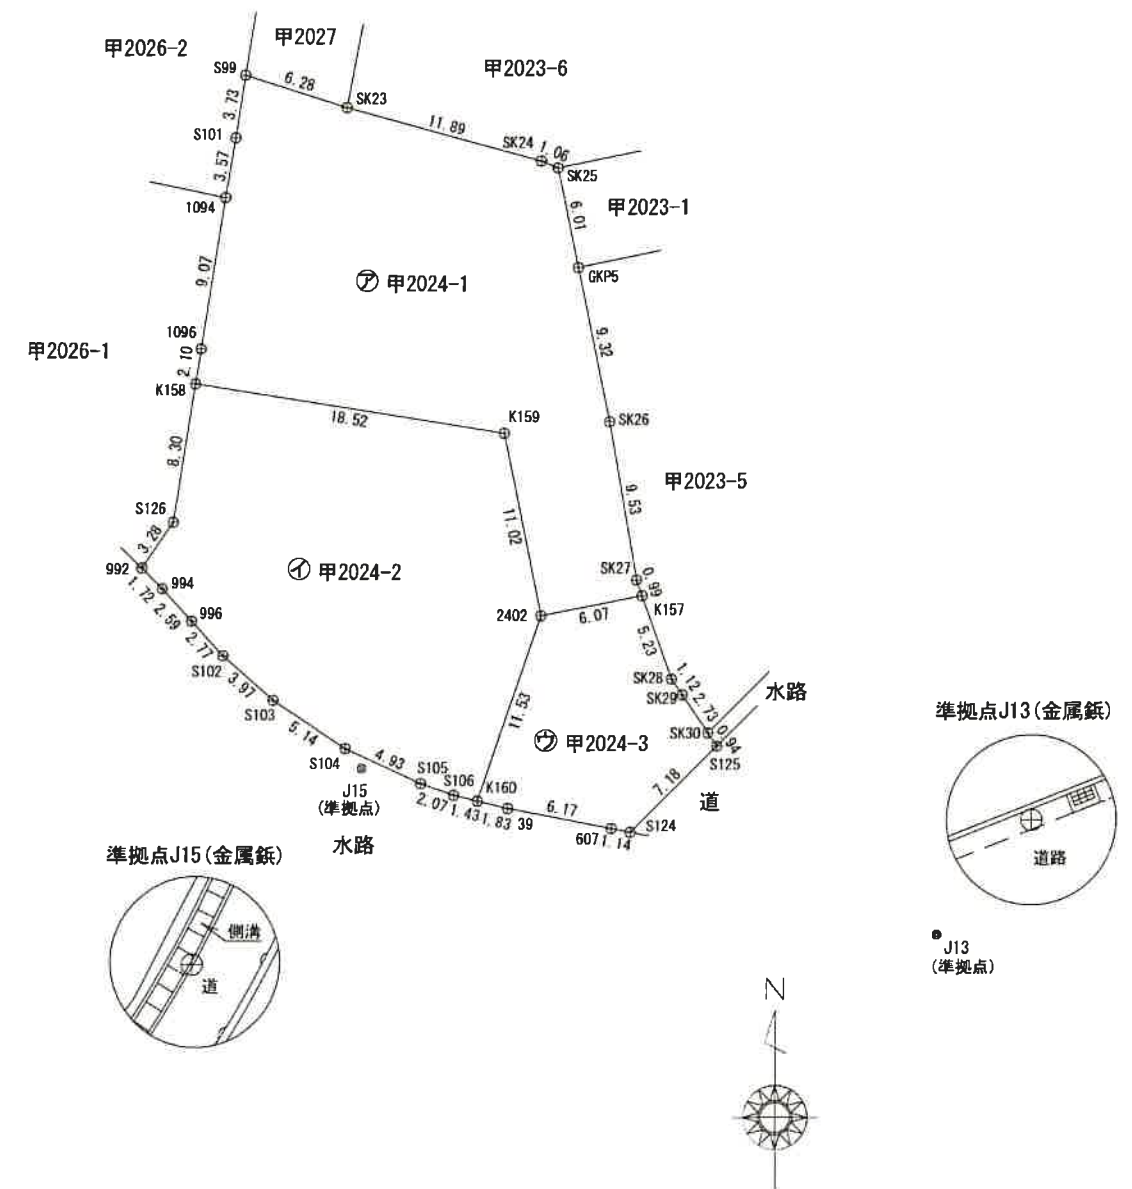

作成者 高松市一宮町386番地3
 土地家屋調査士 町川典孝 (平成30年 6月 7日作成)

申請人 株式会社フロムファースト・コミュニティ
 代表取締役 佐野力

縮尺 1/500