

登記年月日：平成30年7月6日


平成30年7月10日
高松法務局
これは図面に記録されている内容を証明した書面である。

登記官

中山浩行



地番	1682-1.-5~30	地積測量図
土地の所在	高松市多肥上町字櫻井	(1/6)

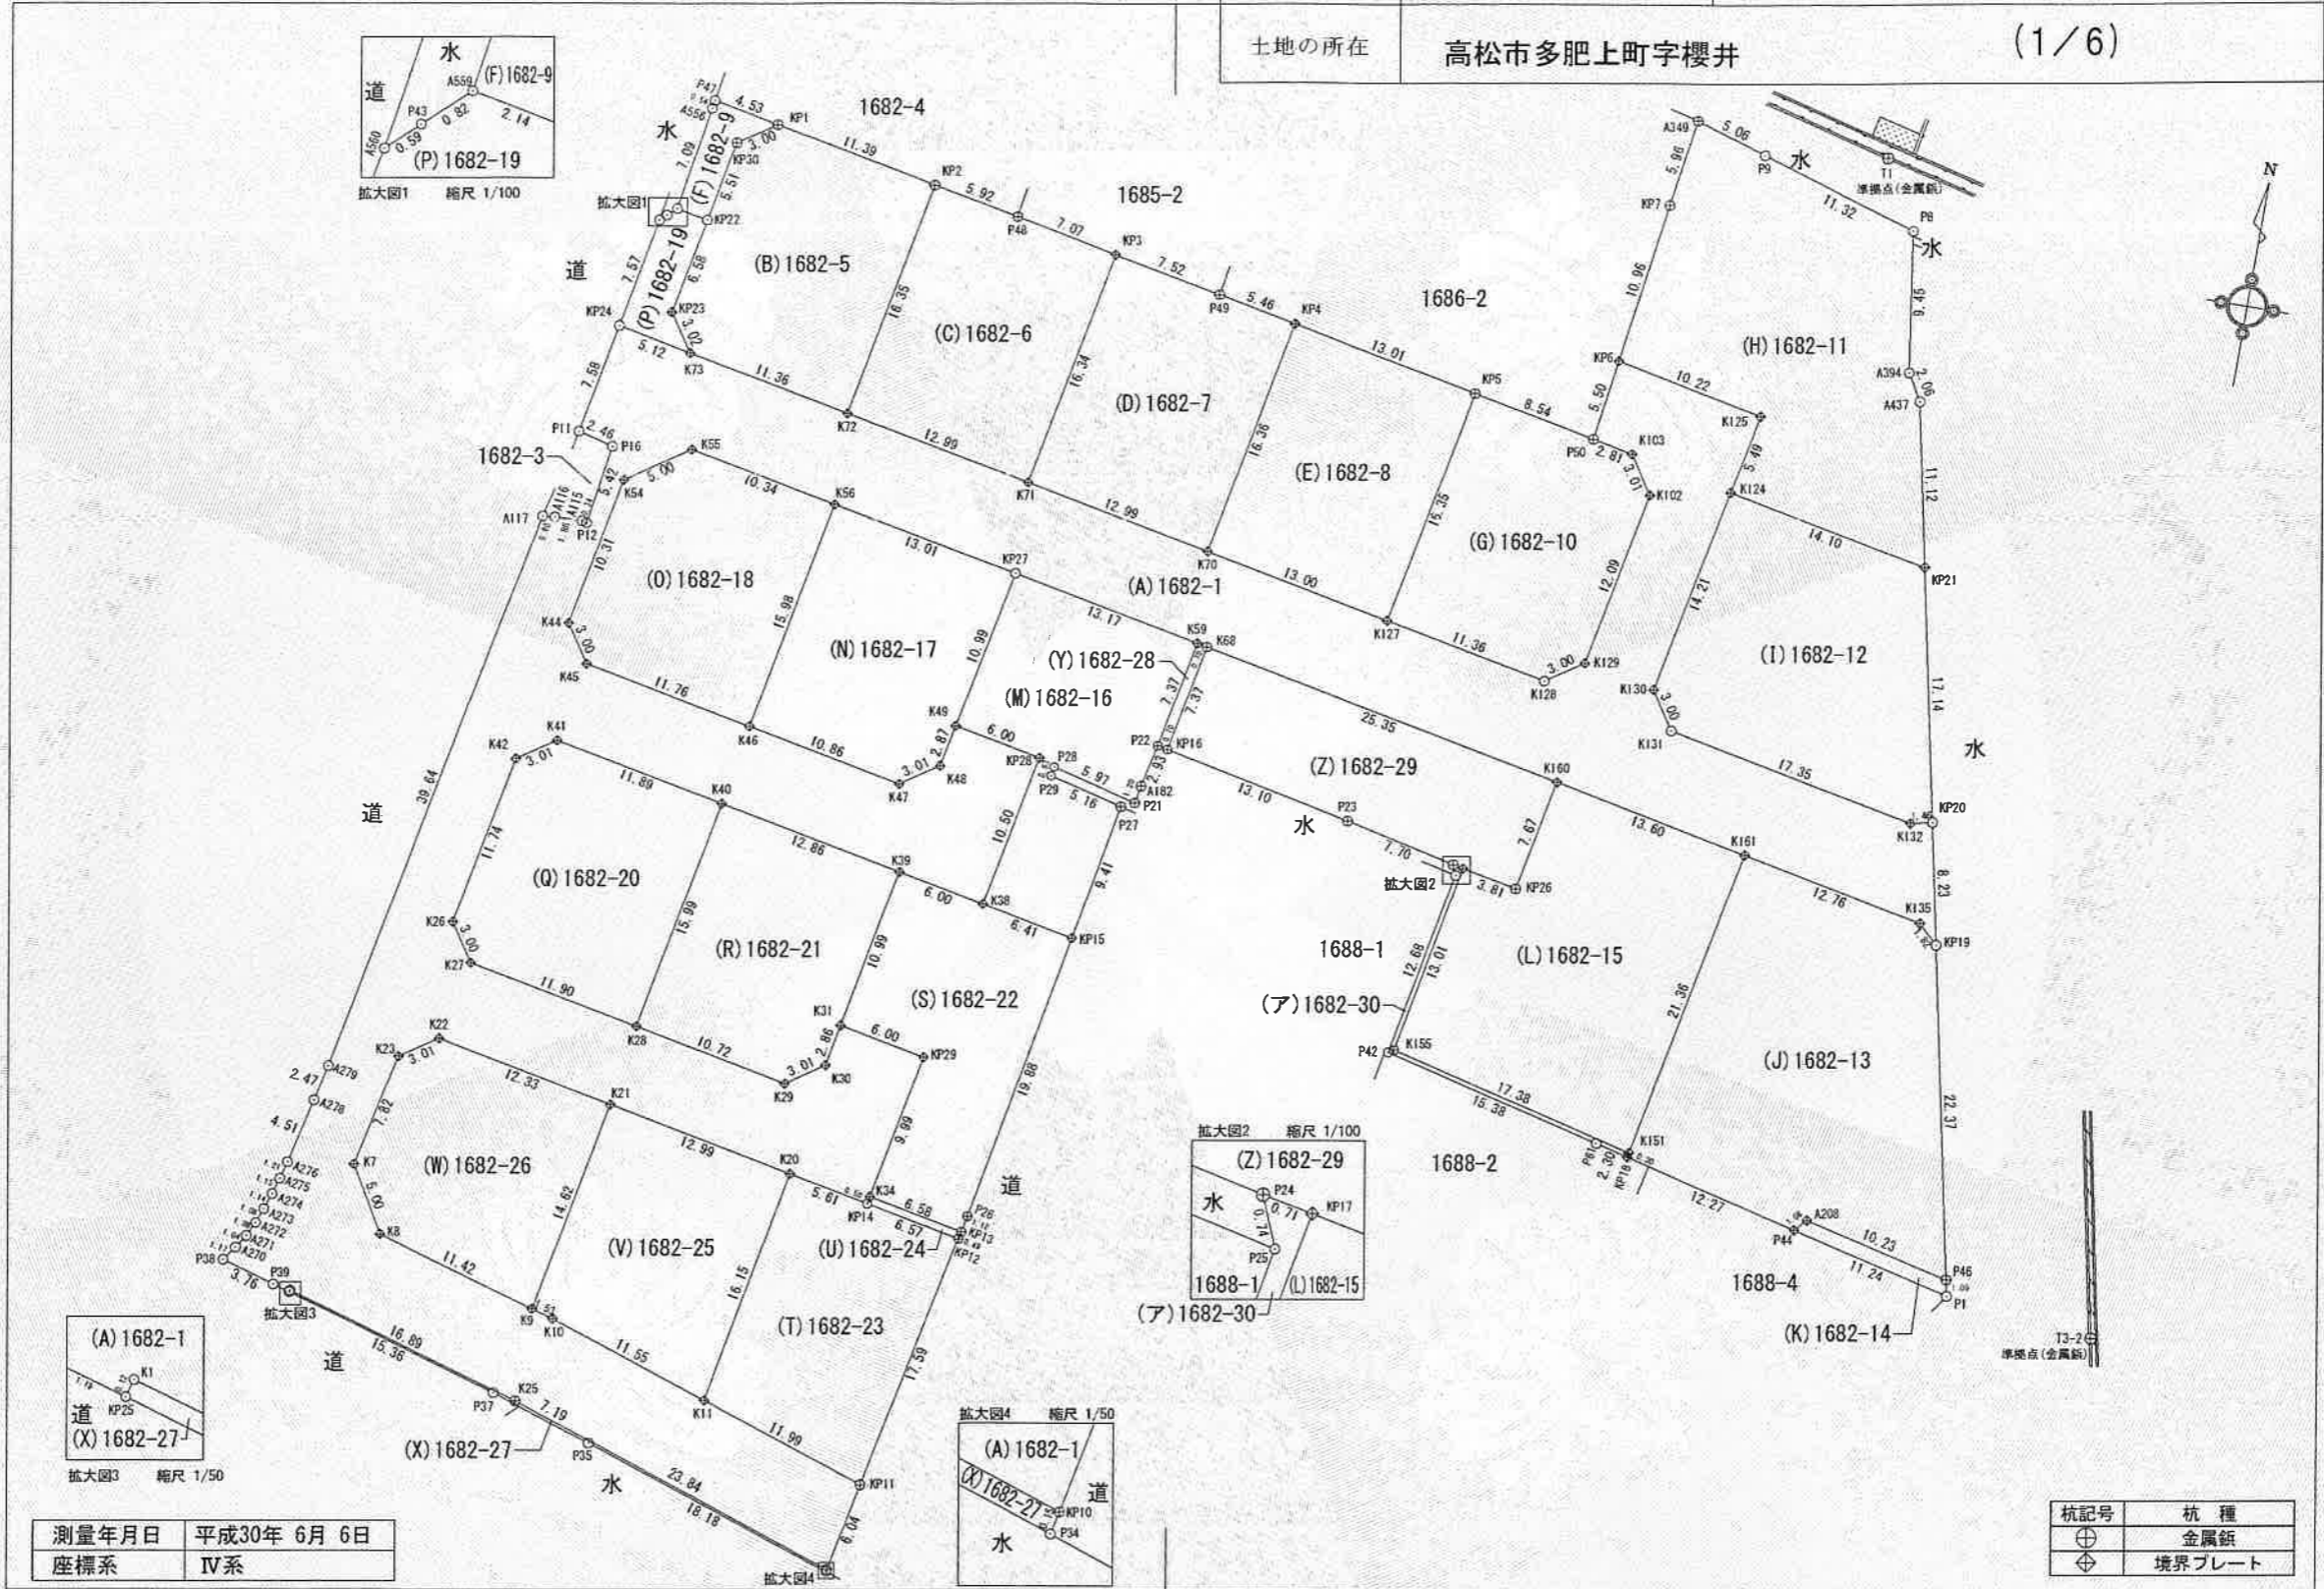

杭記号	杭種
⊕	金属釘
⊗	境界プレート

測量年月日	平成30年 6月 6日
座標系	IV系

作成者	高松市三条町278番地12 土地家屋調査士 野田 明良 (平成 30年 7月 3日作成)	申請人	株式会社フロムファースト不動産情報センター 代表取締役 佐野力	縮尺	1/500
-----	--	-----	------------------------------------	----	-------

平成30年7月10日
高松法務局
これは図面に記録されている内容を証明した書面である。

登記官

中山浩行



地番	1682-1.-5~-30	地積測量図
土地の所在	高松市多肥上町字櫻井	(2/6)

座標求積表 世界測地系

地番	(A)1682-1 (2/2)	X	Y	辺長
K40	境界プレート	143015.601	51292.670	12.86
K39	境界プレート	143013.172	51305.302	6.00
K38	境界プレート	143012.050	51311.201	10.50
KP28	境界プレート	143022.369	51313.181	6.00
K49	境界プレート	143023.503	51307.280	2.87
K48	境界プレート	143020.682	51306.735	3.01
K47	境界プレート	143018.988	51304.238	10.86
K46	境界プレート	143021.043	51293.574	11.76
K45	境界プレート	143023.257	51282.016	3.00
K44	境界プレート	143025.749	51280.330	10.31
K54	境界プレート	143035.882	51282.278	5.00
K55	境界プレート	143038.702	51286.418	10.34
K56	境界プレート	143036.747	51296.576	13.01
KP27		143034.305	51309.355	13.17
K59	境界プレート	143031.809	51322.287	0.70
K68	金属鋳	143031.676	51322.976	25.35
K160	境界プレート	143026.917	51347.882	13.60
K161	境界プレート	143024.358	51361.243	12.76
K135	境界プレート	143021.951	51373.778	1.82
KP19		143020.687	51375.100	8.23
KP20		143028.739	51373.357	1.46
K132	境界プレート	143028.421	51371.925	17.35
K131		143031.697	51354.884	3.00
K130	境界プレート	143034.186	51353.195	14.21
K124	境界プレート	143048.151	51355.874	5.49
K125	境界プレート	143053.544	51356.906	10.22
KP6	境界プレート	143055.475	51346.860	5.50
P50	金属鋳	143050.023	51346.105	2.81
K103	境界プレート	143049.491	51348.874	3.01
K102	境界プレート	143047.000	51350.567	12.09
K129	境界プレート	143035.119	51348.291	3.00
K128		143033.439	51345.795	11.36
K127	境界プレート	143035.572	51334.627	13.00
K70	境界プレート	143038.012	51321.856	12.99
K71	境界プレート	143040.476	51309.092	12.99
K72	境界プレート	143042.913	51296.323	11.36
K73	境界プレート	143045.053	51285.160	5.12
倍面積	3329.281067	m ²		
面積	1664.6405335	m ²	地積	1664.64 m ²

地番	(A)1682-1 (1/2)	X	Y	辺長
KP24		143046.016	51280.130	7.58
P11		143038.566	51278.705	2.46
P16		143037.959	51281.097	5.42
P12		143032.590	51280.323	0.34
A115		143032.674	51279.993	1.85
A116		143032.613	51278.137	0.80
A117		143032.537	51277.332	39.64
A279		142993.639	51269.662	2.47
A278		142991.222	51269.140	4.51
A276		142986.827	51268.125	1.21
A275		142985.656	51267.811	1.15
A274		142984.551	51267.481	1.14
A273		142983.465	51267.110	1.08
A272		142982.452	51266.718	1.08
A271		142981.479	51266.236	1.04
A270		142980.600	51265.680	1.17
P38		142979.644	51265.000	3.76
P39		142978.622	51268.622	1.19
KP25		142978.296	51269.776	0.12
K1		142978.419	51269.811	16.89
K25	金属鋳	142973.851	51286.079	23.84
KP10	金属鋳	142966.553	51308.777	6.04
KP11	金属鋳	142972.472	51310.013	11.99
K11	境界プレート	142976.126	51298.592	11.55
K10	境界プレート	142979.657	51287.593	1.53
K9	境界プレート	142980.073	51286.114	11.42
K8	境界プレート	142983.167	51275.112	5.00
K7	境界プレート	142987.463	51272.541	7.82
K23	境界プレート	142995.104	51274.232	3.01
K22	境界プレート	142996.761	51276.751	12.33
K21	境界プレート	142994.436	51288.869	12.99
K20	境界プレート	142991.989	51301.635	5.61
KP14		142990.931	51307.154	0.50
K34	境界プレート	142991.424	51307.249	9.99
KP29	境界プレート	143001.243	51309.134	6.00
K31	境界プレート	143002.373	51303.234	2.86
K30	境界プレート	142999.559	51302.693	3.01
K29	境界プレート	142997.867	51300.197	10.72
K28	境界プレート	142999.891	51289.660	11.90
K27	境界プレート	143002.126	51277.966	3.00
K26	境界プレート	143004.614	51276.280	11.74
K42	境界プレート	143016.148	51278.494	3.01
K41	境界プレート	143017.843	51280.984	11.89

作成者	高松市三条町278番地12 土地家屋調査士 野田 明良 (平成 30年 7月 3日作成)	申請人	株式会社フロムファースト不動産情報センター 代表取締役 佐野力	縮尺	
-----	--	-----	------------------------------------	----	--

平成30年7月10日
高松法務局
これは図面に記録されている内容を証明した書面である。

登記官

中山浩行



地番	1682-1.-5~-30	地積測量図
土地の所在	高松市多肥上町字櫻井	(3/6)

座標求積表 世界測地系

地番	(F)1682-9			
名称	標識	X	Y	辺長
P47		143061.977	51283.760	0.54
A556		143061.436	51283.663	7.09
A559		143054.418	51282.595	2.14
KP22		143054.012	51284.698	5.51
KP30	金属鈹	143059.432	51285.738	3.00
KP1	金属鈹	143061.122	51288.218	4.53
倍面積	39.494505	m ²		
面積	19.7472525	m ²	地積	19.74 m ²

地番	(G)1682-10			
名称	標識	X	Y	辺長
KP5	金属鈹	143051.632	51337.713	16.35
K127	境界プレート	143035.572	51334.627	11.36
K128		143033.439	51345.795	3.00
K129	境界プレート	143035.119	51348.291	12.09
K102	境界プレート	143047.000	51350.567	3.01
K103	境界プレート	143049.491	51348.874	2.81
P50	金属鈹	143050.023	51346.105	8.54
倍面積	432.375373	m ²		
面積	216.1876865	m ²	地積	216.18 m ²

地番	(H)1682-11			
名称	標識	X	Y	辺長
P9		143070.769	51354.033	5.06
A349	金属鈹	143072.242	51349.183	5.96
KP7	金属鈹	143066.336	51348.365	10.96
KP6	境界プレート	143055.475	51346.860	10.22
K125	境界プレート	143053.544	51356.906	5.49
K124	境界プレート	143048.151	51355.874	14.10
KP21	境界プレート	143045.499	51369.728	11.12
A437		143056.375	51367.374	2.06
A394		143058.158	51366.323	9.45
P8		143067.504	51364.880	11.32
倍面積	743.966051	m ²		
面積	371.9830255	m ²	地積	371.98 m ²

座標求積表 世界測地系

地番	(B)1682-5			
名称	標識	X	Y	辺長
KP1	金属鈹	143061.122	51288.218	3.00
KP30	金属鈹	143059.432	51285.738	5.51
KP22		143054.012	51284.698	6.58
KP23	境界プレート	143047.550	51283.456	3.02
K73	境界プレート	143045.053	51285.160	11.36
K72	境界プレート	143042.913	51296.323	16.35
KP2	金属鈹	143058.977	51299.407	11.39
倍面積	432.894665	m ²		
面積	216.4473325	m ²	地積	216.44 m ²

地番	(C)1682-6			
名称	標識	X	Y	辺長
KP2	金属鈹	143058.977	51299.407	16.35
K72	境界プレート	143042.913	51296.323	12.99
K71	境界プレート	143040.476	51309.092	16.34
KP3	境界プレート	143056.529	51312.175	7.07
P48	金属鈹	143057.862	51305.222	5.92
倍面積	425.147612	m ²		
面積	212.5738060	m ²	地積	212.57 m ²

地番	(D)1682-7			
名称	標識	X	Y	辺長
KP3	境界プレート	143056.529	51312.175	16.34
K71	境界プレート	143040.476	51309.092	12.99
K70	境界プレート	143038.012	51321.856	16.36
KP4	境界プレート	143054.082	51324.933	5.46
P49	金属鈹	143055.112	51319.562	7.52
倍面積	425.045386	m ²		
面積	212.5226930	m ²	地積	212.52 m ²

地番	(E)1682-8			
名称	標識	X	Y	辺長
KP4	境界プレート	143054.082	51324.933	16.36
K70	境界プレート	143038.012	51321.856	13.00
K127	境界プレート	143035.572	51334.627	16.35
KP5	金属鈹	143051.632	51337.713	13.01
倍面積	425.545350	m ²		
面積	212.7726750	m ²	地積	212.77 m ²

作成者	高松市三条町278番地12 土地家屋調査士 野田 明良 (平成 30年 7月 3日作成)	申請人	株式会社フロムファースト不動産情報センター 代表取締役 佐野力	縮尺
-----	--	-----	------------------------------------	----

平成30年7月10日
高松法務局
これは図面に記録されている内容を証明した書面である。

登記官

中山浩行



地番	1682-1.-5~-30	地積測量図
土地の所在	高松市多肥上町字櫻井	(4/6)

座標求積表 世界測地系

地番	(M)1682-16			
名称	標識	X	Y	辺長
KP27		143034.305	51309.355	10.99
K49	境界プレート	143023.503	51307.280	6.00
KP28	境界プレート	143022.369	51313.181	10.50
K38	境界プレート	143012.050	51311.201	6.41
KP15	境界プレート	143010.843	51317.498	9.41
P27	金属板	143020.108	51319.183	5.16
P29		143021.329	51314.165	0.63
P28		143021.953	51314.265	5.97
P21	金属板	143020.512	51320.065	1.20
A182	金属板	143021.699	51320.274	2.93
P22	金属板	143024.569	51320.905	7.37
K59	境界プレート	143031.809	51322.287	13.17
倍面積	417.461203	m ²		
面積	208.7306015	m ²	地積	208.73 m ²

座標求積表 世界測地系

地番	(N)1682-17			
名称	標識	X	Y	辺長
K56	境界プレート	143036.747	51296.576	15.98
K46	境界プレート	143021.043	51293.574	10.86
K47	境界プレート	143018.988	51304.238	3.01
K48	境界プレート	143020.682	51306.735	2.87
K49	境界プレート	143023.503	51307.280	10.99
KP27		143034.305	51309.355	13.01
倍面積	411.480089	m ²		
面積	205.7400445	m ²	地積	205.74 m ²

座標求積表 世界測地系

地番	(O)1682-18			
名称	標識	X	Y	辺長
K55	境界プレート	143038.702	51286.418	5.00
K54	境界プレート	143035.882	51282.278	10.31
K44	境界プレート	143025.749	51280.330	3.00
K45	境界プレート	143023.257	51282.016	11.76
K46	境界プレート	143021.043	51293.574	15.98
K56	境界プレート	143036.747	51296.576	10.34
倍面積	427.116794	m ²		
面積	213.5583970	m ²	地積	213.55 m ²

座標求積表 世界測地系

地番	(I)1682-12			
名称	標識	X	Y	辺長
K124	境界プレート	143048.151	51355.874	14.21
K130	境界プレート	143034.186	51353.195	3.00
K131		143031.697	51354.884	17.35
K132	境界プレート	143028.421	51371.925	1.46
KP20		143028.739	51373.357	17.14
KP21	境界プレート	143045.499	51369.728	14.10
倍面積	569.817280	m ²		
面積	284.9086400	m ²	地積	284.90 m ²

座標求積表 世界測地系

地番	(J)1682-13			
名称	標識	X	Y	辺長
K161	境界プレート	143024.358	51361.243	21.36
K151	境界プレート	143003.372	51357.217	0.30
KP18	境界プレート	143003.073	51357.160	12.27
P44	境界プレート	143000.291	51369.117	1.08
A208	境界プレート	143001.086	51369.860	10.23
P46	金属板	142998.816	51379.835	22.37
KP19		143020.687	51375.100	1.82
K135	境界プレート	143021.951	51373.778	12.76
倍面積	800.936892	m ²		
面積	400.4684460	m ²	地積	400.46 m ²

座標求積表 世界測地系

地番	(K)1682-14			
名称	標識	X	Y	辺長
A208	境界プレート	143001.086	51369.860	1.08
P44	境界プレート	143000.291	51369.117	11.24
P1		142997.744	51380.067	1.09
P46	金属板	142998.816	51379.835	10.23
倍面積	20.764231	m ²		
面積	10.3821155	m ²	地積	10.38 m ²

座標求積表 世界測地系

地番	(L)1682-15			
名称	標識	X	Y	辺長
K160	境界プレート	143026.917	51347.882	7.67
KP26	金属板	143019.381	51346.426	3.81
KP17	境界プレート	143020.098	51342.676	13.01
K155	金属板	143007.303	51340.284	17.38
K151	境界プレート	143003.372	51357.217	21.36
K161	境界プレート	143024.358	51361.243	13.60
倍面積	673.683850	m ²		
面積	336.8419250	m ²	地積	336.84 m ²

作成者	高松市三条町278番地12 土地家屋調査士 野田 明良 (平成 30年 7月 3日作成)	申請人	株式会社フロムファースト不動産情報センター 代表取締役 佐野力	縮尺	
-----	--	-----	------------------------------------	----	--

平成30年7月10日
高松法務局
これは図面に記録されている内容を証明した書面である。

登記官

中山浩行



地番	1682-1.-5~-30	地積測量図
土地の所在	高松市多肥上町字櫻井	(5/6)

座標求積表 世界測地系

地番	(T) 1682-23			
名称	標識	X	Y	辺長
K20	境界プレート	142991.989	51301.635	16.15
K11	境界プレート	142976.126	51298.592	11.99
KP11	金属鈹	142972.472	51310.013	17.59
KP12	金属鈹	142989.694	51313.610	6.57
KP14		142990.931	51307.154	5.61
倍面積	406.775565	m ²		
面積	203.3877825	m ²	地積	203.38 m ²

地番	(U) 1682-24			
名称	標識	X	Y	辺長
K34	境界プレート	142991.424	51307.249	0.50
KP14		142990.931	51307.154	6.57
KP12	金属鈹	142989.694	51313.610	0.49
KP13	金属鈹	142990.182	51313.712	6.58
倍面積	6.580951	m ²		
面積	3.2904755	m ²	地積	3.29 m ²

地番	(V) 1682-25			
名称	標識	X	Y	辺長
K21	境界プレート	142994.436	51288.869	14.62
K9	境界プレート	142980.073	51286.114	1.53
K10	境界プレート	142979.657	51287.593	11.55
K11	境界プレート	142976.126	51298.592	16.15
K20	境界プレート	142991.989	51301.635	12.99
倍面積	399.402013	m ²		
面積	199.7010065	m ²	地積	199.70 m ²

地番	(W) 1682-26			
名称	標識	X	Y	辺長
K22	境界プレート	142996.761	51276.751	3.01
K23	境界プレート	142995.104	51274.232	7.82
K7	境界プレート	142987.463	51272.541	5.00
K8	境界プレート	142983.167	51275.112	11.42
K9	境界プレート	142980.073	51286.114	14.62
K21	境界プレート	142994.436	51288.869	12.33
倍面積	393.525473	m ²		
面積	196.7627365	m ²	地積	196.76 m ²

座標求積表 世界測地系

地番	(P) 1682-19			
名称	標識	X	Y	辺長
A559		143054.418	51282.595	0.82
P43		143053.856	51281.989	0.59
A560		143053.453	51281.553	7.57
KP24		143046.016	51280.130	5.12
K73	境界プレート	143045.053	51285.160	3.02
KP23	境界プレート	143047.550	51283.456	6.58
KP22		143054.012	51284.698	2.14
倍面積	55.551883	m ²		
面積	27.7759415	m ²	地積	27.77 m ²

地番	(Q) 1682-20			
名称	標識	X	Y	辺長
K41	境界プレート	143017.843	51280.984	3.01
K42	境界プレート	143016.148	51278.494	11.74
K26	境界プレート	143004.614	51276.280	3.00
K27	境界プレート	143002.126	51277.966	11.90
K28	境界プレート	142999.891	51289.660	15.99
K40	境界プレート	143015.601	51292.670	11.89
倍面積	439.849884	m ²		
面積	219.9249420	m ²	地積	219.92 m ²

地番	(R) 1682-21			
名称	標識	X	Y	辺長
K40	境界プレート	143015.601	51292.670	15.99
K28	境界プレート	142999.891	51289.660	10.72
K29	境界プレート	142997.867	51300.197	3.01
K30	境界プレート	142999.559	51302.693	2.86
K31	境界プレート	143002.373	51303.234	10.99
K39	境界プレート	143013.172	51305.302	12.86
倍面積	406.947842	m ²		
面積	203.4739210	m ²	地積	203.47 m ²

地番	(S) 1682-22			
名称	標識	X	Y	辺長
K39	境界プレート	143013.172	51305.302	10.99
K31	境界プレート	143002.373	51303.234	6.00
KP29	境界プレート	143001.243	51309.134	9.99
K34	境界プレート	142991.424	51307.249	6.58
KP13	金属鈹	142990.182	51313.712	1.12
P26	金属鈹	142991.281	51313.941	19.88
KP15	境界プレート	143010.843	51317.498	6.41
K38	境界プレート	143012.050	51311.201	6.00
倍面積	405.502081	m ²		
面積	202.7510405	m ²	地積	202.75 m ²

作成者	高松市三条町278番地12 土地家屋調査士 野田 明良 (平成 30年 7月 3日作成)	申請人	株式会社フロムファースト不動産情報センター 代表取締役 佐野力	縮尺	
-----	---	-----	------------------------------------	----	--

平成30年7月10日
高松法務局
これは図面に記録されている内容を証明した書面である。

登記官

中山浩行



地番	1682-1-5~-30	地積測量図
土地の所在	高松市多肥上町字櫻井	(6/6)

点名	X	Y	所在
高松A	143072.346	48181.886	高松市一宮町531
香川大川	139387.642	68336.211	さぬき市大川町富田中3237-1

点名	X座標	Y座標	標識
T1	143072.017	51362.335	金属鈹
T3-2	142996.652	51390.118	金属鈹

面積一覧表

地番	面積
(A) 1682-1	1664.6405335 m ²
(B) 1682-5	216.4473325 m ²
(C) 1682-6	212.5738060 m ²
(D) 1682-7	212.5226930 m ²
(E) 1682-8	212.7726750 m ²
(F) 1682-9	19.7472525 m ²
(G) 1682-10	216.1876865 m ²
(H) 1682-11	371.9830255 m ²
(I) 1682-12	284.9086400 m ²
(J) 1682-13	400.4684460 m ²
(K) 1682-14	10.3821155 m ²
(L) 1682-15	336.8419250 m ²
(M) 1682-16	208.7306015 m ²
(N) 1682-17	205.7400445 m ²
(O) 1682-18	213.5583970 m ²
(P) 1682-19	27.7759415 m ²
(Q) 1682-20	219.9249420 m ²
(R) 1682-21	203.4739210 m ²
(S) 1682-22	202.7510405 m ²
(T) 1682-23	203.3877825 m ²
(U) 1682-24	3.2904755 m ²
(V) 1682-25	199.7010065 m ²
(W) 1682-26	196.7627365 m ²
(X) 1682-27	6.2900400 m ²
(Y) 1682-28	5.1737900 m ²
(Z) 1682-29	190.7662295 m ²
(ア) 1682-30	9.3643860 m ²
合計	6256.1674655 m ²

筆界点	引照点	距離
	T1	80.32
	T3-2	
KP24	T1	86.21
	T3-2	120.55
P11	T1	90.07
	T3-2	119.03

地番	(X) 1682-27			
名称	標識	X	Y	辺長
K1		142978.419	51269.811	0.12
KP25		142978.296	51269.776	15.36
P37		142974.122	51284.568	7.19
P35		142971.961	51291.427	18.18
P34		142966.399	51308.745	0.15
KP10	金属鈹	142966.553	51308.777	23.84
K25	金属鈹	142973.851	51286.079	16.89
倍面積		12.580080	m ²	
面積		6.2900400	m ²	地積 6.29 m ²

地番	(Y) 1682-28			
名称	標識	X	Y	辺長
K59	境界プレート	143031.809	51322.287	7.37
P22	金属鈹	143024.569	51320.905	0.70
KP16	金属鈹	143024.431	51321.593	7.37
K68	金属鈹	143031.676	51322.976	0.70
倍面積		10.347580	m ²	
面積		5.1737900	m ²	地積 5.17 m ²

地番	(Z) 1682-29			
名称	標識	X	Y	辺長
K68	金属鈹	143031.676	51322.976	7.37
KP16	金属鈹	143024.431	51321.593	13.10
P23	金属鈹	143021.849	51334.444	7.70
P24	金属鈹	143020.231	51341.978	0.71
KP17	境界プレート	143020.098	51342.676	3.81
KP26	金属鈹	143019.381	51346.426	7.67
K160	境界プレート	143026.917	51347.882	25.35
倍面積		381.532459	m ²	
面積		190.7662295	m ²	地積 190.76 m ²

地番	(ア) 1682-30			
名称	標識	X	Y	辺長
P24	金属鈹	143020.231	51341.978	0.74
P25		143019.545	51342.269	12.68
P42		143007.081	51339.931	15.38
P61		143003.595	51354.917	2.30
KP18	境界プレート	143003.073	51357.160	0.30
K151	境界プレート	143003.372	51357.217	17.38
K155	金属鈹	143007.303	51340.284	13.01
KP17	境界プレート	143020.098	51342.676	0.71
倍面積		18.728772	m ²	
面積		9.3643860	m ²	地積 9.36 m ²

*公式 $A = 1/2 \sum (X_2 - X_1)(Y_1 + Y_2)$
*電子基準点を与点とするGPS測量(スタティック測位)による成果

作成者	高松市三条町278番地12 土地家屋調査士 野田 明良 (平成 30年 7月 3日作成)	申請人	株式会社フロムファースト不動産情報センター 代表取締役 佐野力	縮尺	
-----	--	-----	------------------------------------	----	--