

造成計画断面図(1/2)

縮尺

1 / 200


凡例




切土
盛土

- ※盛土・埋戻は0.30mごとに転圧を行う。
- ※盛土材・埋戻材は良質花崗土を使用する。
- ※田の表土については剥ぎ取り処分とする。
- ※法面は30°を超えないように仕上げ、宅内の雨水は最終樹に集まるよう地盤整地する。

(1)-(1) 断面図

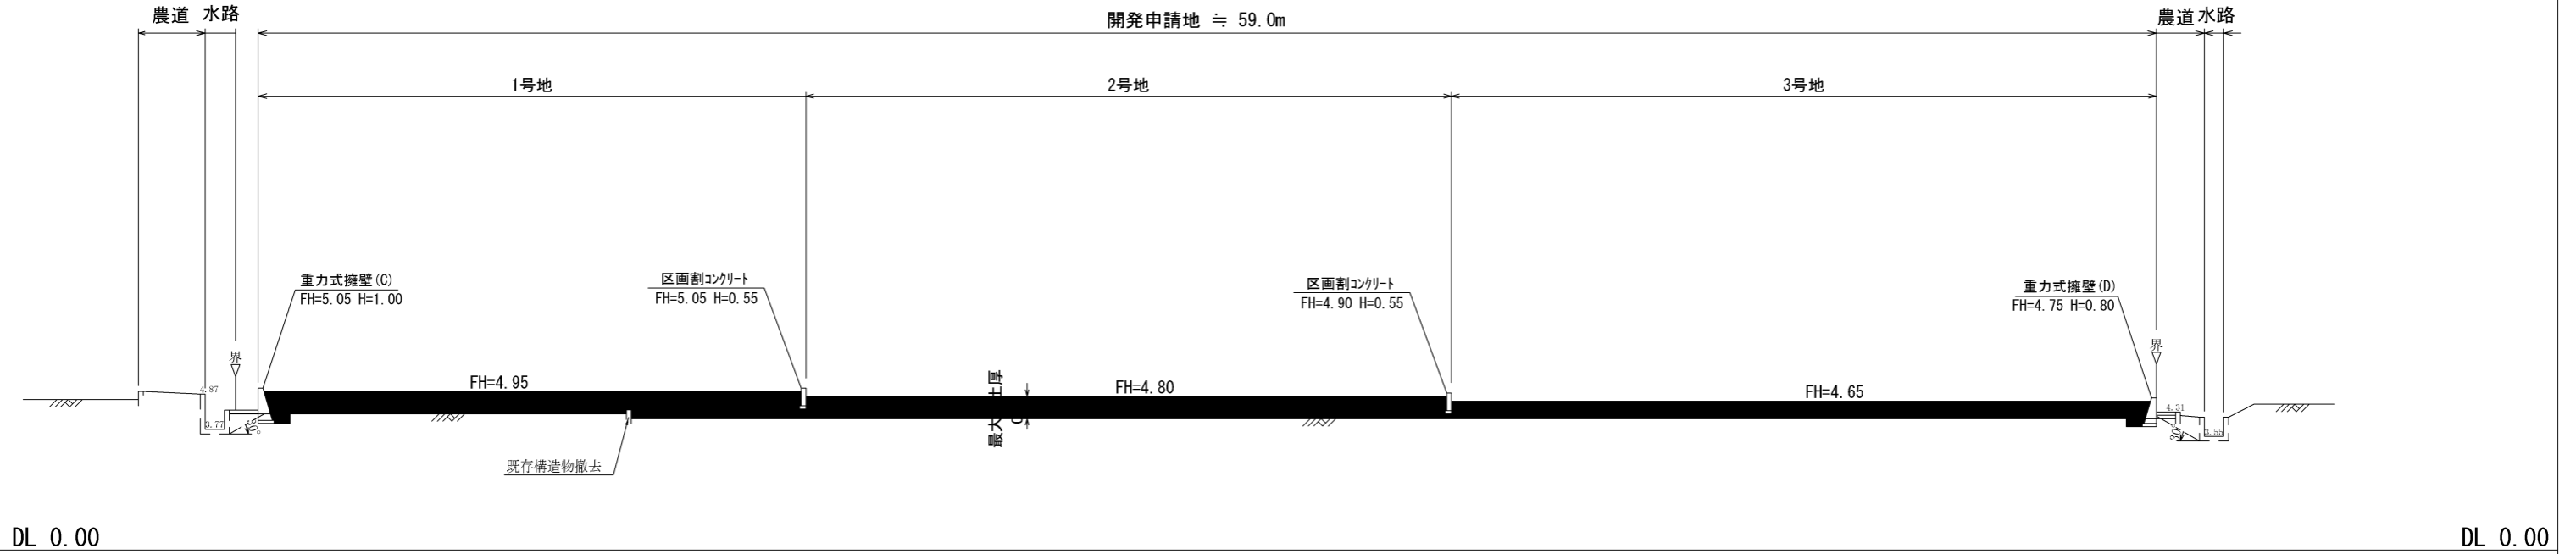

(2)-(2) 断面図

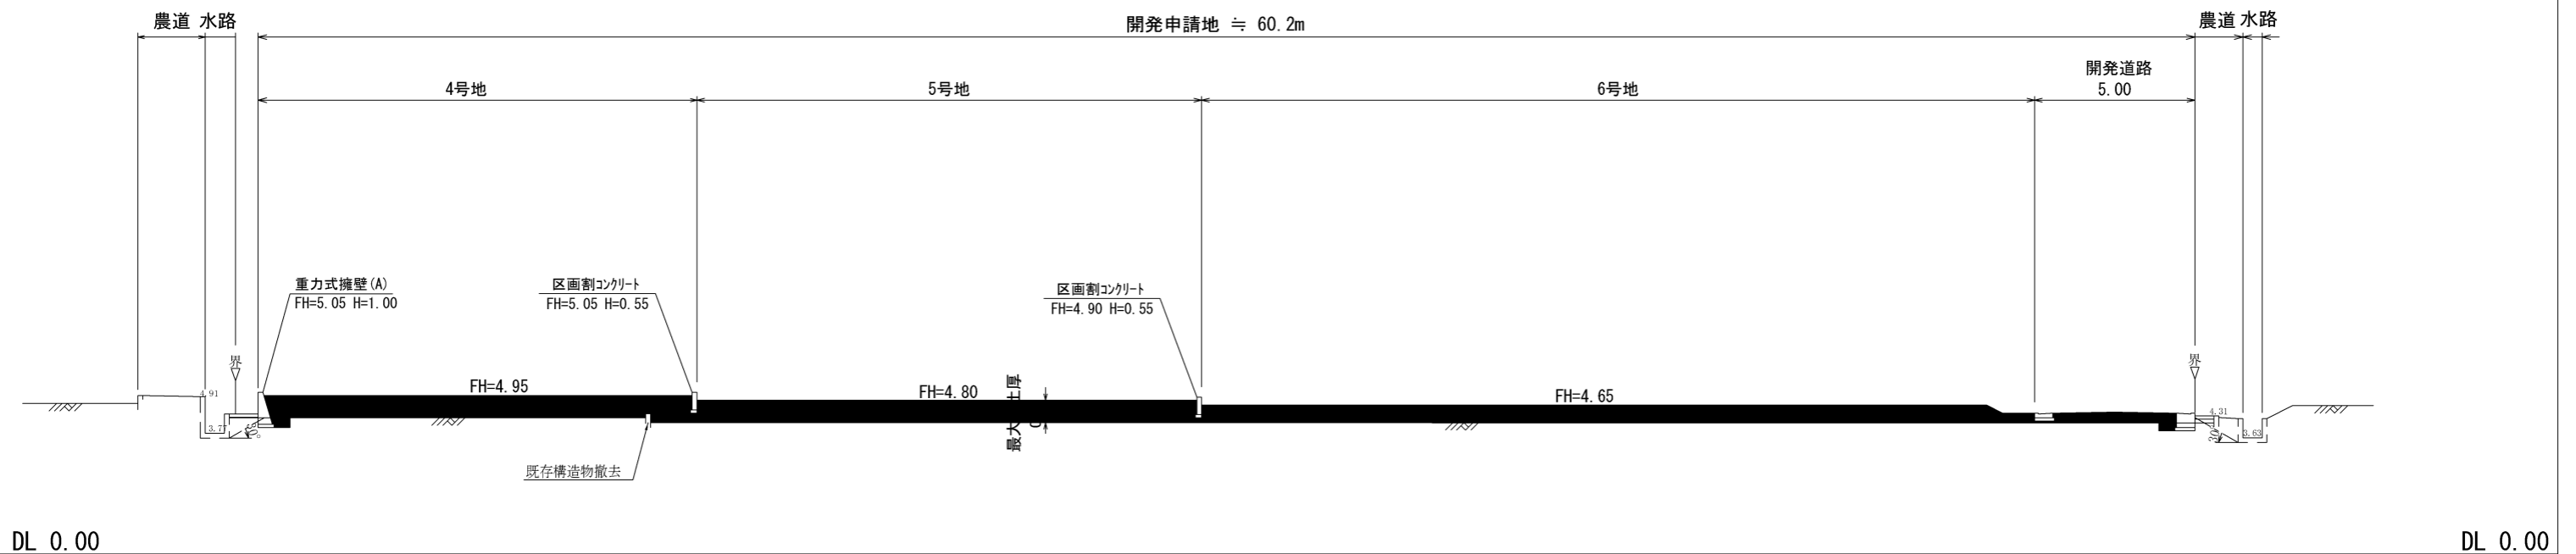


造成計画断面図 (2/2)

縮尺


1 / 200

凡例

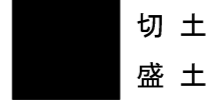

- ※盛土・埋戻は0.30mごとに転圧を行う。
- ※盛土材・埋戻材は良質花崗土を使用する。
- ※田の表土については剥き取り処分とする。
- ※法面は30°を超えないように仕上げ、宅内の雨水は最終樹に集まるよう地盤整地する。


(A)-(A) 断面図

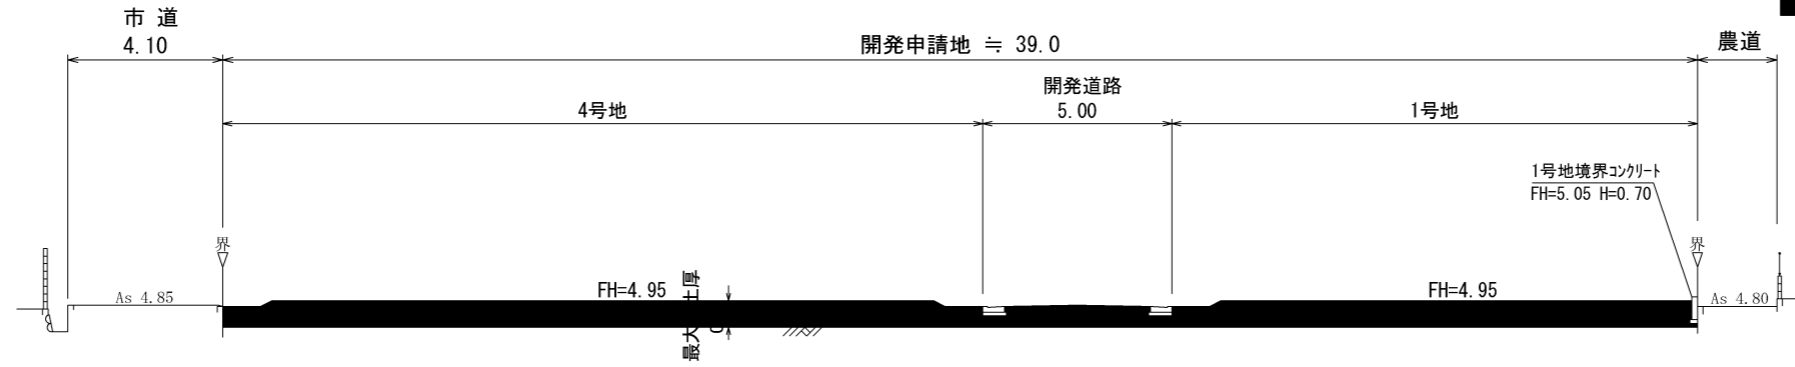

DL 0.00

DL 0.00


(B)-(B) 断面図

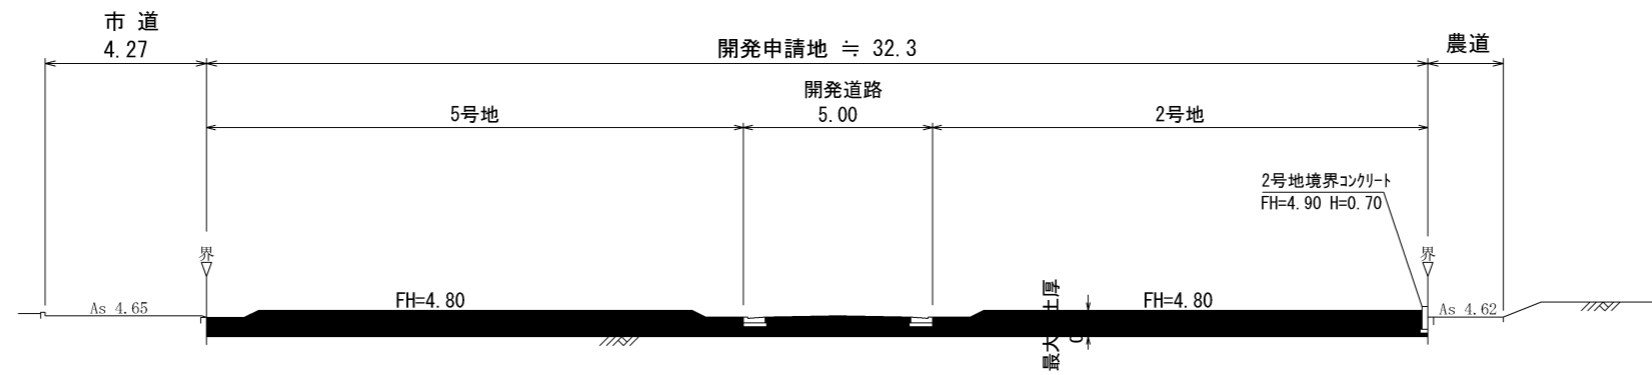

DL 0.00

DL 0.00

(C)-(C) 断面図

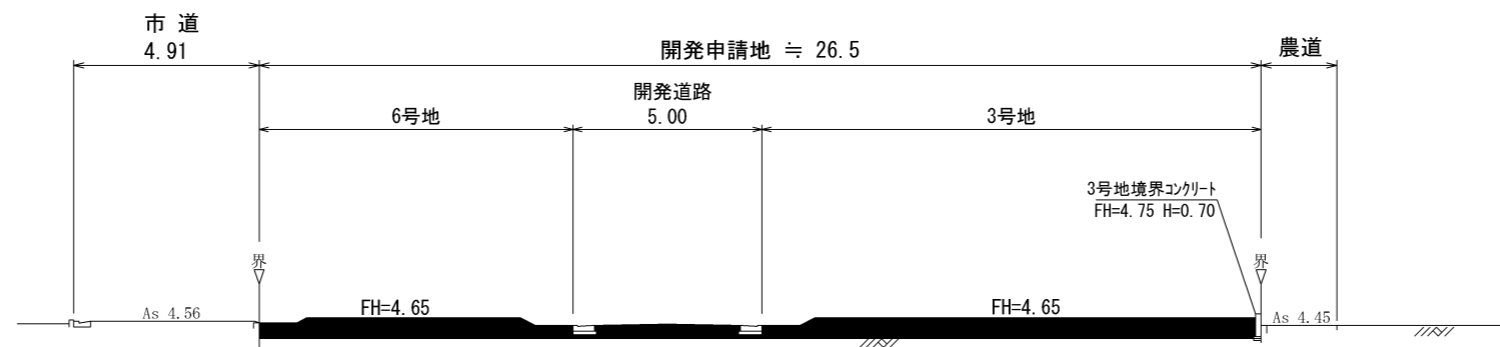

DL 0.00

DL 0.00