

開発許可年月日


第 平成 年月 日 号

申請者

株式会社フロムファースト・高松
代表取締役 佐野力

作成者氏名・住所

行政書士 谷東守
さぬき市志度 4825 番地

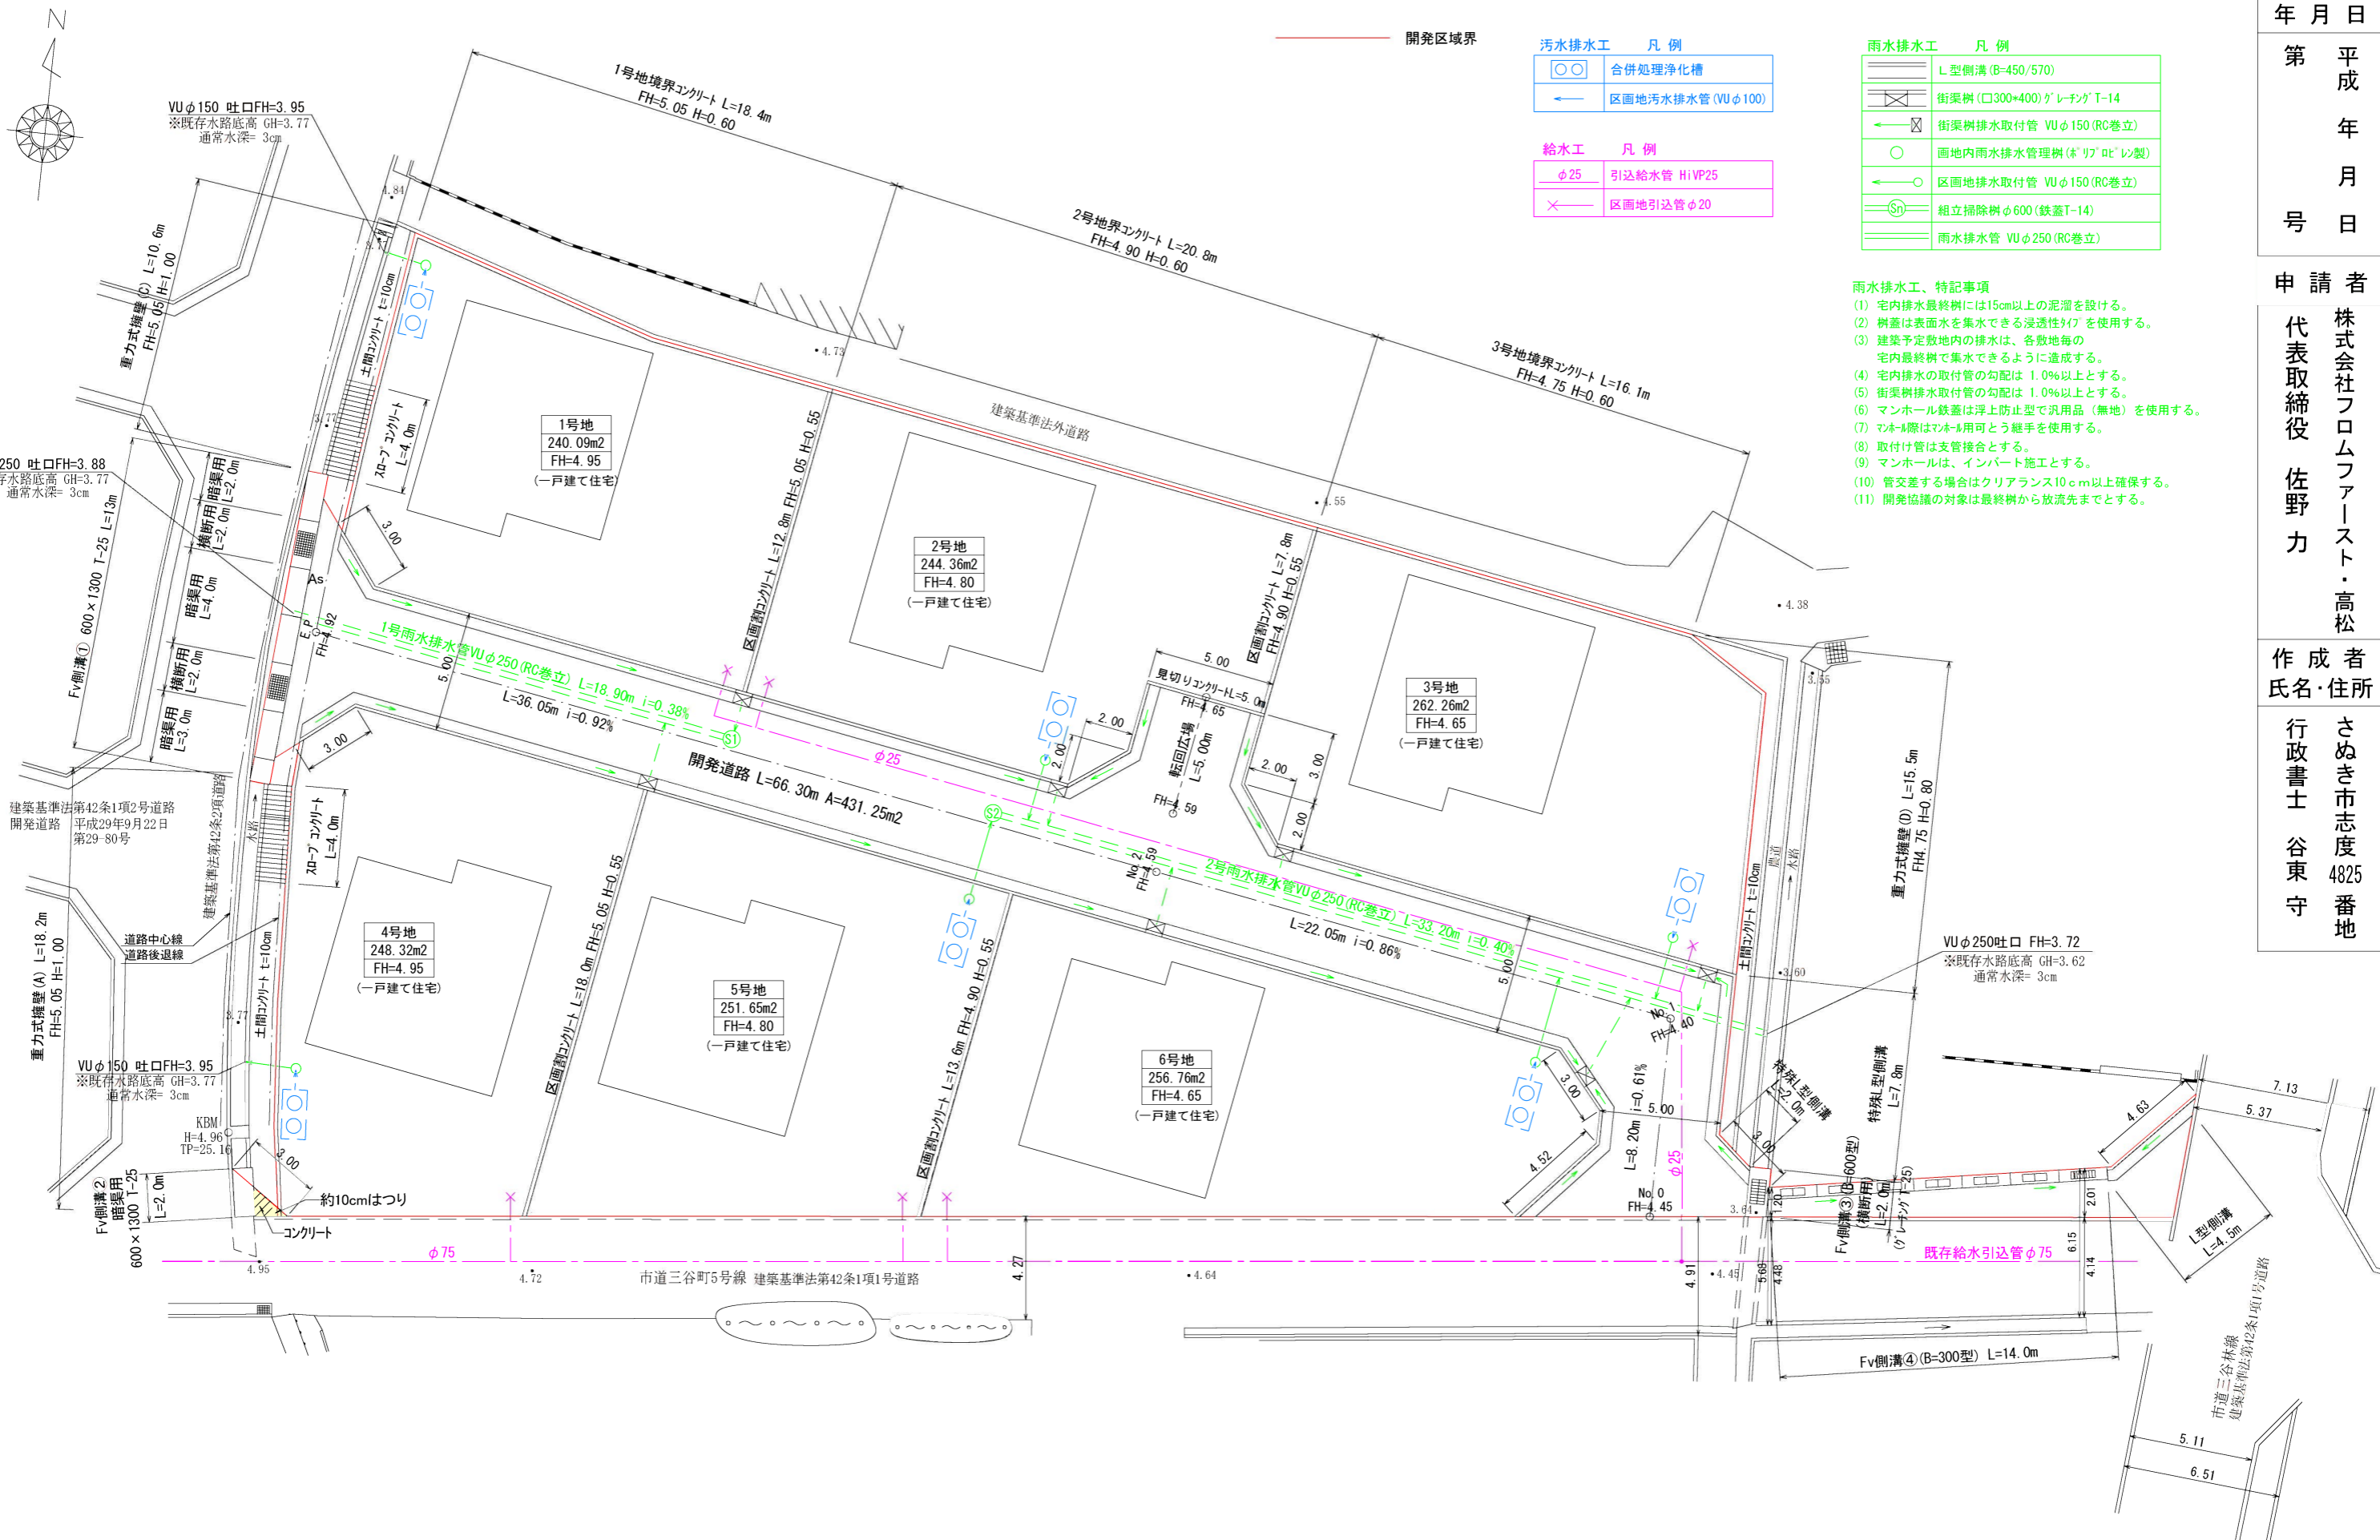

- 雨水排水工、特記事項
- (1) 宅内排水最終樹には15cm以上の泥溜を設ける。
 - (2) 樹蓋は表面水を集水できる浸透性タイプを使用する。
 - (3) 建築予定敷地内の排水は、各敷地毎の宅内最終樹で集水できるように造成する。
 - (4) 宅内排水の取付管の勾配は 1.0%以上とする。
 - (5) 街渠樹排水取付管の勾配は 1.0%以上とする。
 - (6) マンホール鉄蓋は浮上防止型で汎用品(無地)を使用する。
 - (7) マンホールはマンホール用可とう継手を使用する。
 - (8) 取付け管は支管接合とする。
 - (9) マンホールは、インバート施工とする。
 - (10) 管交差する場合はクリアランス10cm以上確保する。
 - (11) 開発協議の対象は最終樹から放流先までとする。