


丈量図

S=1:250

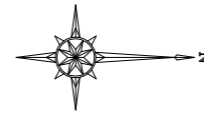

地番 -1-			
筆界点	X座標	Y座標	点間距離
P101	147725.876	53511.389	6.57
P102	147729.884	53516.607	5.50
P115	147735.377	53517.036	1.32
P114	147736.384	53516.175	10.24
A2	147746.598	53516.973	13.21
K10	147747.636	53503.802	8.63
K9	147748.318	53495.191	14.77
P15	147736.138	53503.560	12.90
倍面積	551.7099740		
面積	275.8549870 m ²		
地積	275.85 m ²		

地番 -4-			
筆界点	X座標	Y座標	点間距離
P109	147709.027	53535.753	9.76
P110	147702.081	53542.610	0.83
P119	147701.348	53543.017	4.00
P120	147701.275	53547.026	21.72
A269	147722.997	53547.422	1.84
P108	147724.839	53547.452	11.58
P107	147724.926	53535.872	15.89
倍面積	481.1935490		
面積	240.5967745 m ²		
地積	240.59 m ²		

地番 -2-			
筆界点	X座標	Y座標	点間距離
P115	147735.377	53517.036	18.96
P116	147733.900	53535.939	11.21
P106	147745.115	53536.024	9.67
1273	147745.857	53526.380	9.43
A2	147746.598	53516.973	10.24
P114	147736.384	53516.175	1.32
倍面積	435.2321620		
面積	217.6160810 m ²		
地積	217.61 m ²		

地番 -5-			
筆界点	X座標	Y座標	点間距離
P111	147706.579	53529.724	20.21
P112	147726.789	53529.876	3.00
P113	147729.006	53527.841	11.26
P102	147729.884	53516.607	6.57
P101	147725.876	53511.389	1.51
P3	147724.672	53512.307	9.83
P4	147717.849	53519.397	14.11
P5	147707.413	53528.901	1.17
倍面積	461.5144110		
面積	230.7572055 m ²		
地積	230.75 m ²		


地番 -3-			
筆界点	X座標	Y座標	点間距離
P107	147724.926	53535.872	11.58
P108	147724.839	53547.452	19.37
A95	147744.210	53547.773	11.78
P106	147745.115	53536.024	11.21
P116	147733.900	53535.939	8.97
倍面積	461.6936130		
面積	230.8468065 m ²		
地積	230.84 m ²		

地番 -道路-			
筆界点	X座標	Y座標	点間距離
P102	147729.884	53516.607	11.26
P113	147729.006	53527.841	3.00
P112	147726.789	53529.876	20.21
P111	147706.579	53529.724	11.33
P121	147698.513	53537.687	3.65
D40	147695.319	53539.460	4.97
D41	147690.538	53538.091	10.49
D42	147685.443	53528.910	0.50
D43	147685.174	53528.487	1.13
P141	147684.183	53529.035	11.36
P142	147689.671	53538.982	5.74
P143	147692.415	53544.030	3.44
P144	147694.030	53547.078	0.36
A92	147694.351	53546.900	8.00
P119	147701.348	53543.017	0.83
P110	147702.081	53542.610	9.76
P109	147709.027	53535.753	15.89
P107	147724.926	53535.872	8.97
P116	147733.900	53535.939	18.96
P115	147735.377	53517.036	5.50
倍面積	745.0025870		
面積	372.5012935 m ²		
地積	372.50 m ²		

地番 コミ置場			
筆界点	X座標	Y座標	点間距離
P119	147701.348	53543.017	8.00
A92	147694.351	53546.900	6.92
P120	147701.275	53547.026	4.00
倍面積	27.7675140		
面積	13.8837570 m ²		
地積	13.88 m ²		

面積一覽表

区分	面積
宅地	1195.64 m ²
公共用地 道路	372.50 m ²
その他	13.88 m ²
合計	1582.02 m ²

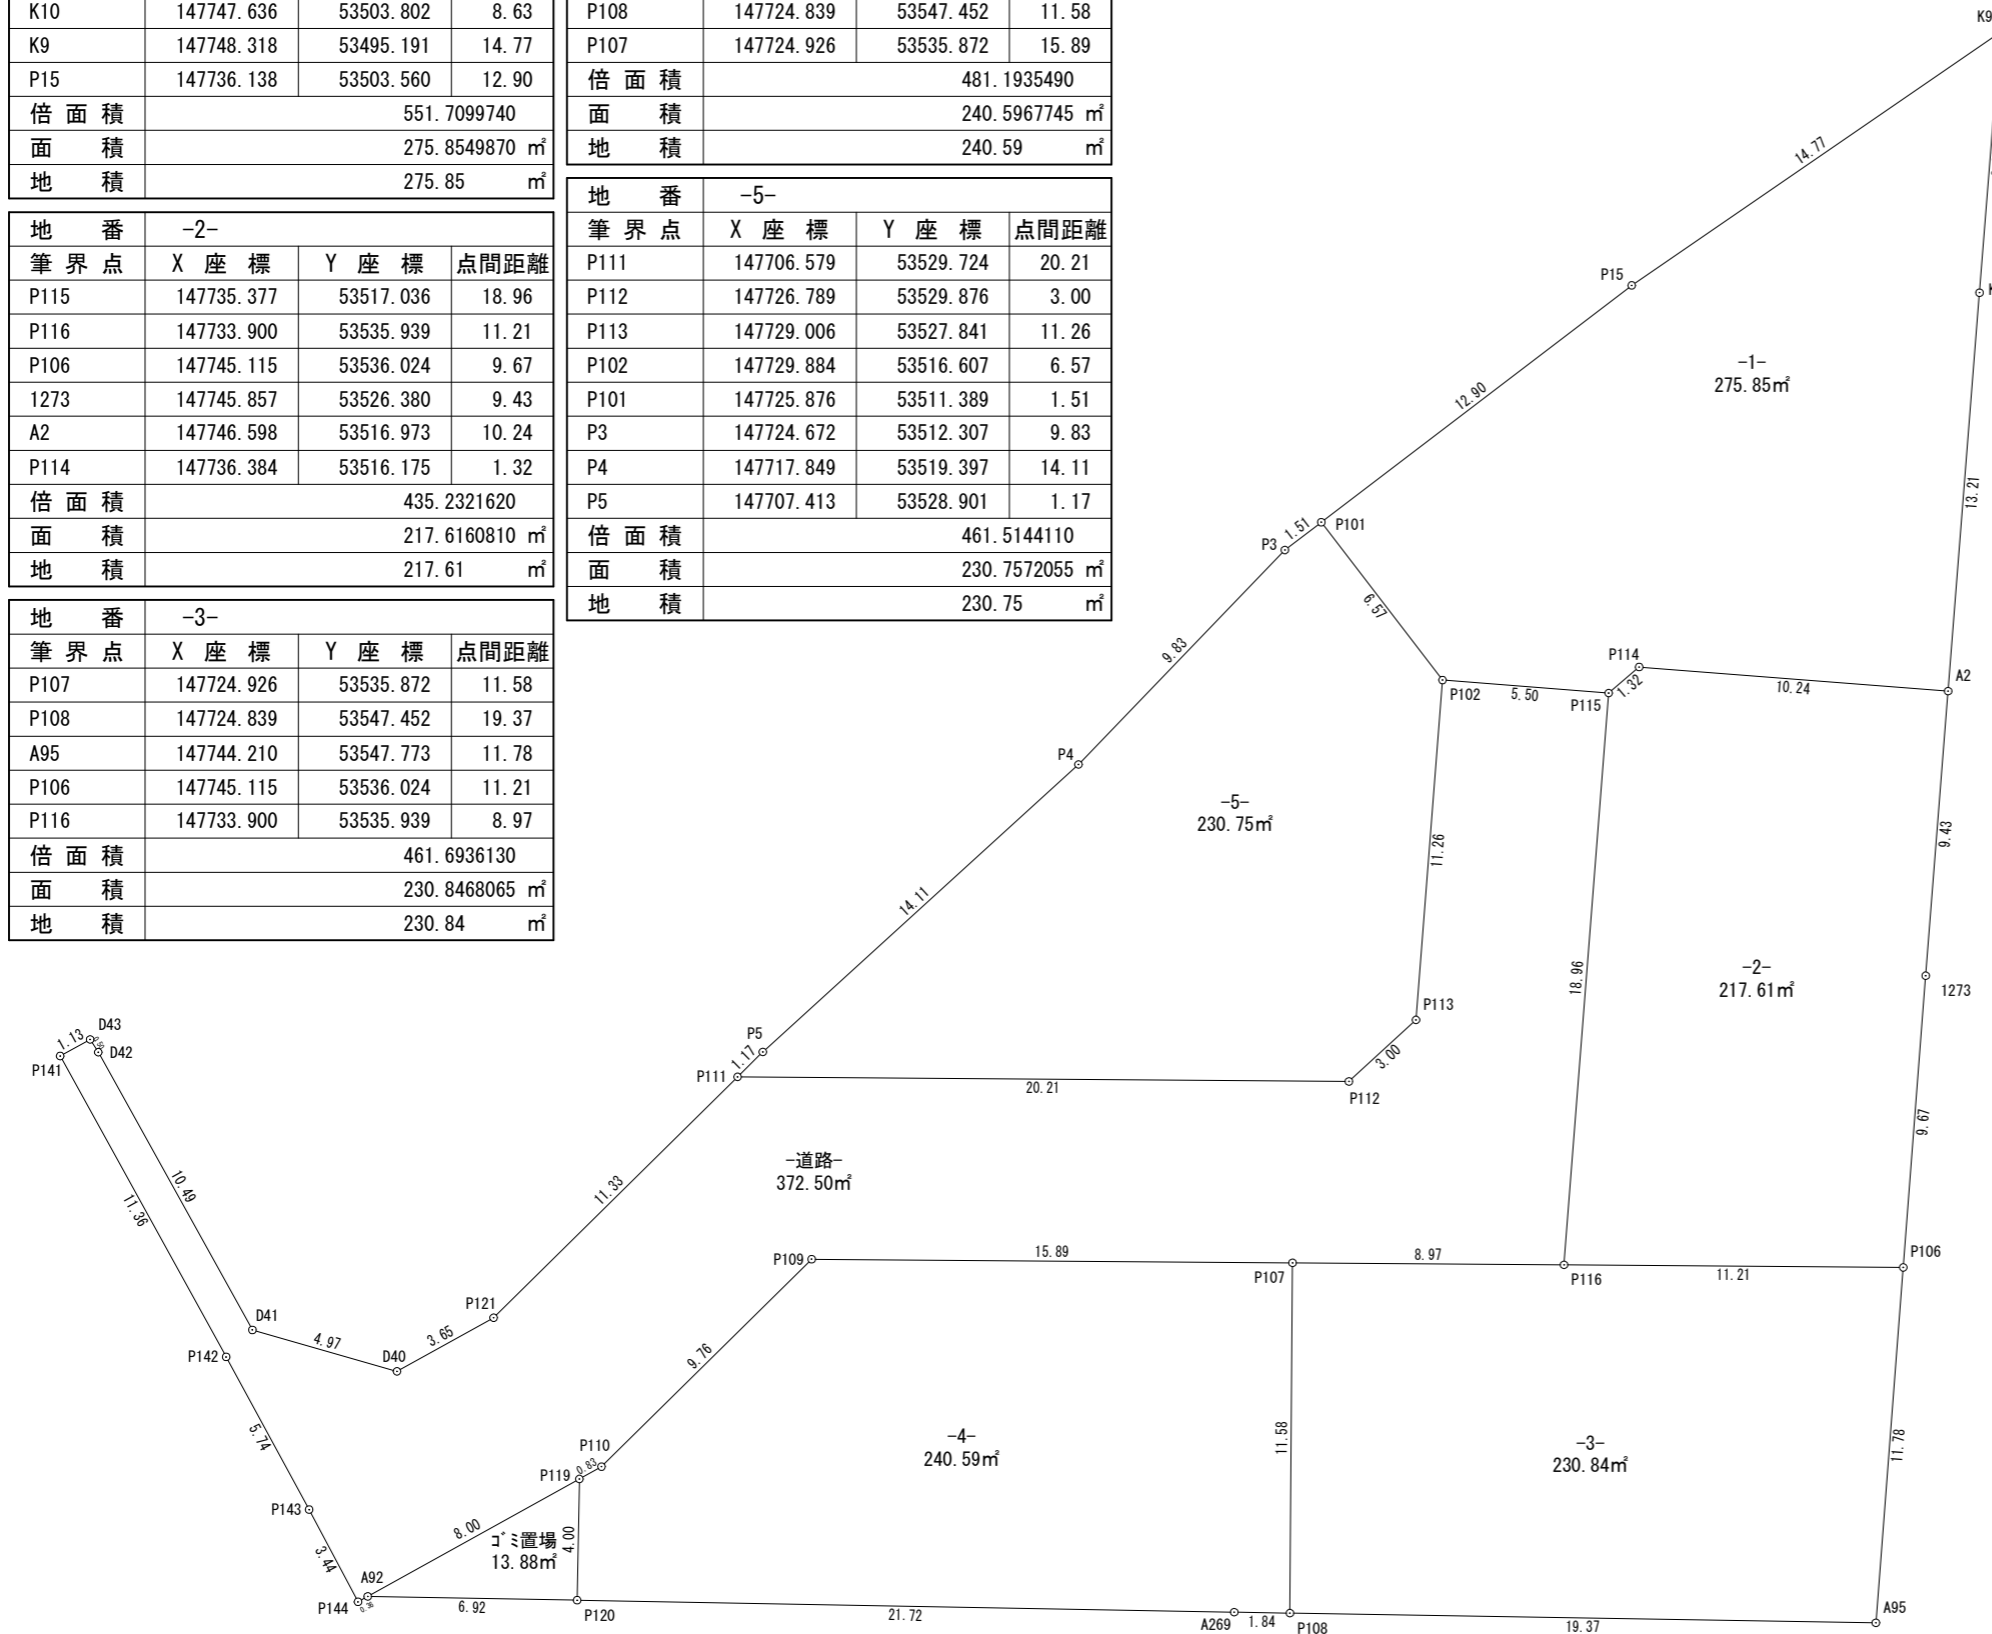

所在	高松市木太町東新開		
図面名	丈量図		
縮尺	1/250	図面番号	16
作成年月日	平成 30 年 7 月 28 日		
作成者	高松市三条町278番地12 株式会社高松合同企画 土道家屋調査士・測量士 野田 明良		