

区画案 1

所在 高松市三条町字悪所
縮尺 1/250

座標一覽表

測点名	X座標	Y座標
J1	145568.987	49956.271
T2	145556.261	50002.609



座標求積表

地番 26-5 A			
測点	Xn	Yn	(Xn+1 - Xn-1)Yn
205	145585.738	49977.576	1062128.501938
204	145593.696	49979.308	240408.014814
203	145590.548	49997.121	-767543.350428
A3	145578.344	49994.393	-470366.645556
A5	145581.140	49981.689	-348665.517464
A10	145571.368	49979.539	-434609.848937
A9	145572.444	49974.651	718111.093946
倍面積			-537.751687
面積			268.8758437
地積			268.87 m ²

地番 26-5 B			
測点	Xn	Yn	(Xn+1 - Xn-1)Yn
202	145576.139	49993.900	-813128.924406
206	145562.080	49990.820	-592376.945937
A8	145564.289	49980.034	228410.422388
A7	145566.650	49978.500	353807.001886
A10	145571.368	49979.539	724200.229841
A5	145581.140	49981.689	348665.517464
A3	145578.344	49994.393	-250008.943570
倍面積			-431.642333
面積			215.8211668
地積			215.82 m ²

地番 26-5 C			
測点	Xn	Yn	(Xn+1 - Xn-1)Yn
A8	145564.289	49980.034	-47664.031000
200	145565.696	49973.166	407516.106563
A9	145572.444	49974.651	283472.489975
A10	145571.368	49979.539	-289590.380903
A7	145566.650	49978.500	-353807.001886
倍面積			-72.817251
面積			36.4086259
地積			36.40 m ²

合計 521.1056364

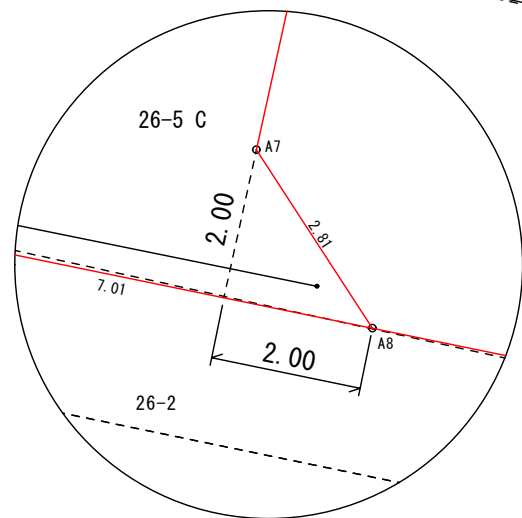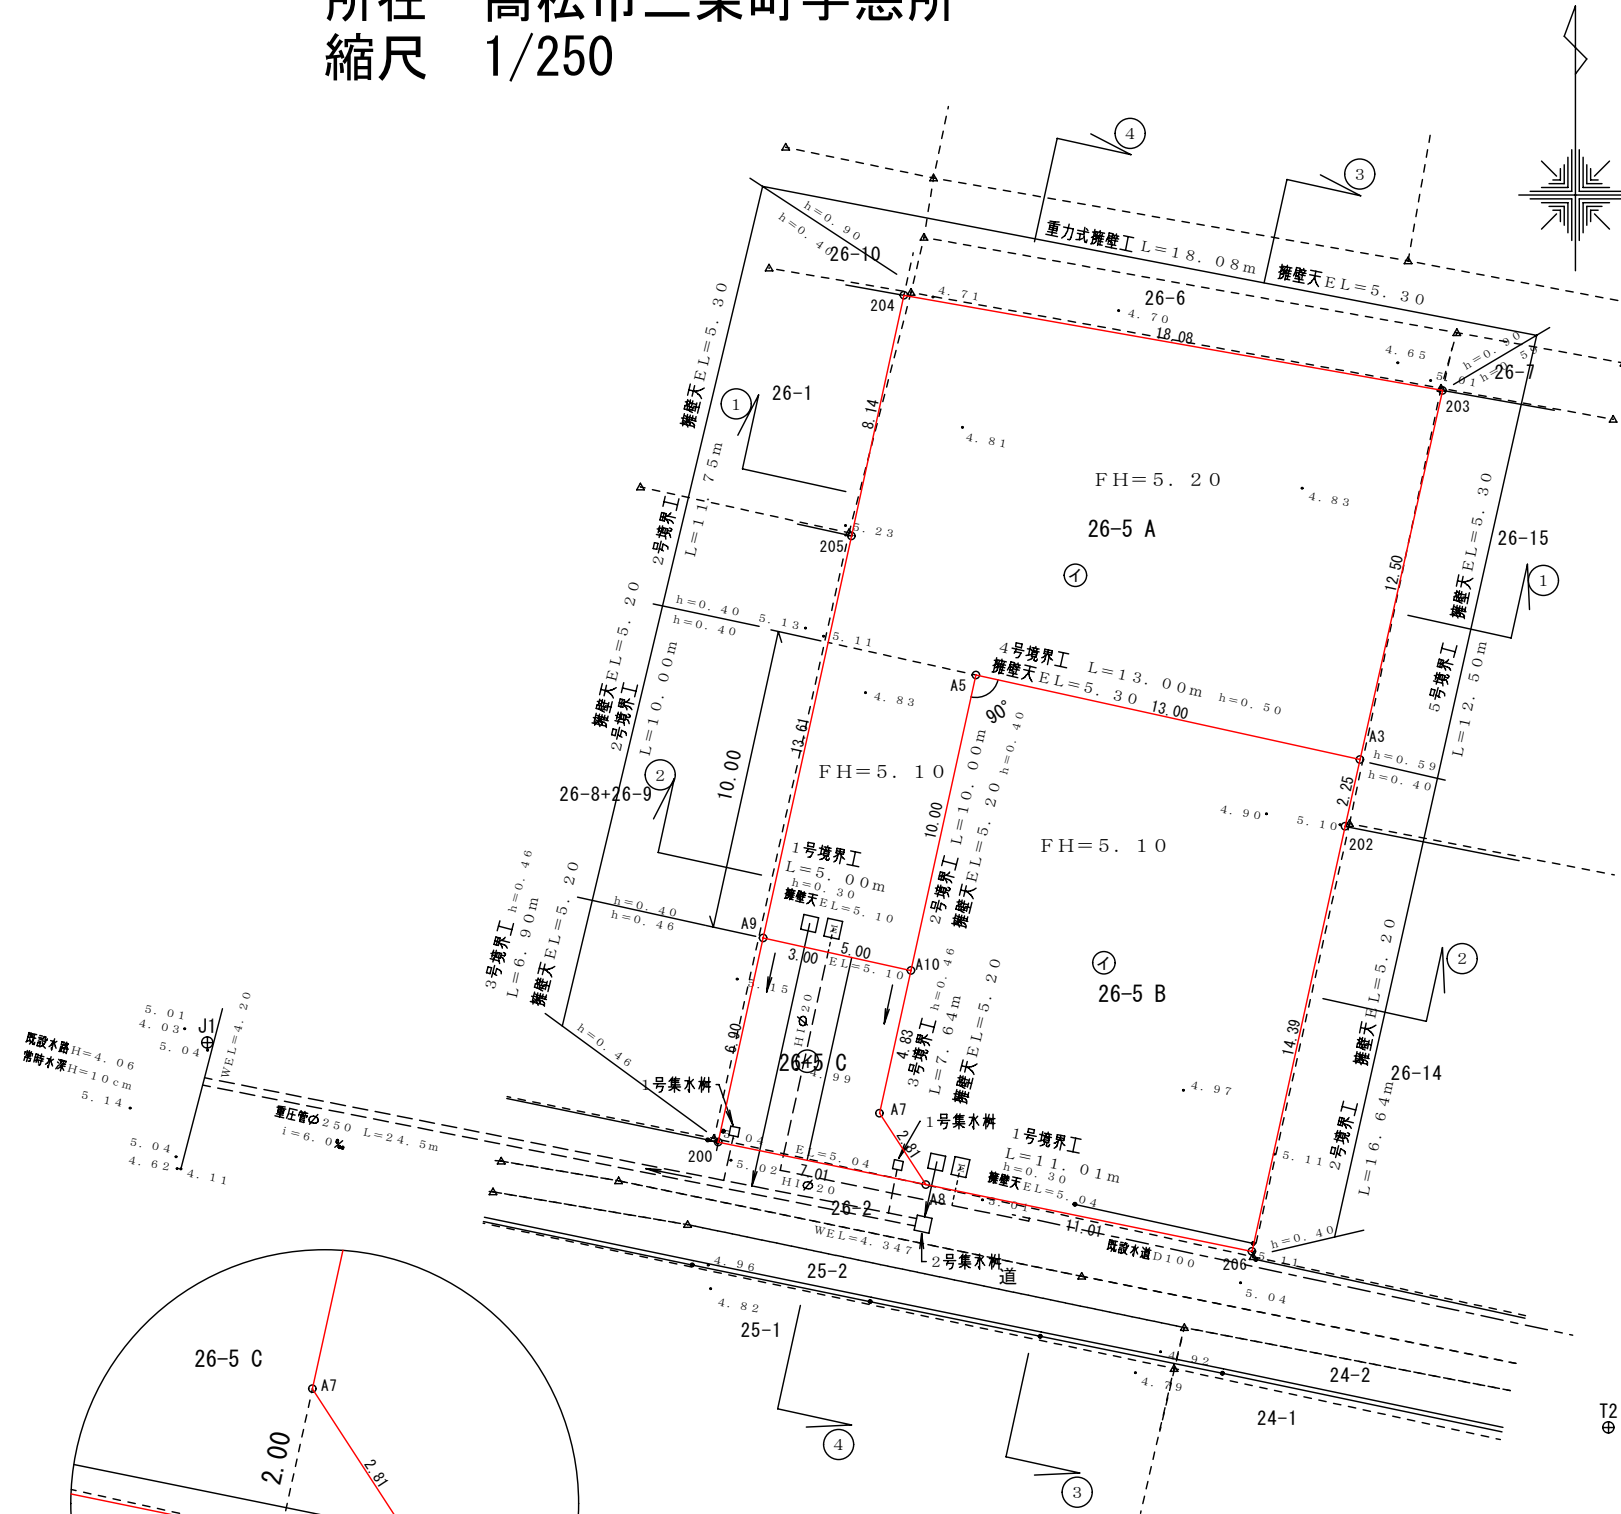

拡大図

凡 例			
記号	品名	サイズ	備 考
□	電内線中、排水溝	φ150	1.5cm 埋設
○	電内排水溝	φ150	インバーン
—	排水溝	V1 φ150	i=1.0%以上
---	排水溝	V1 φ150	i=1.0%以上
---	排水溝	φ250	
---	排水溝	PEP20	
---	水溝	H120	