




①-① 断面 案1造成断面図 S=1:200

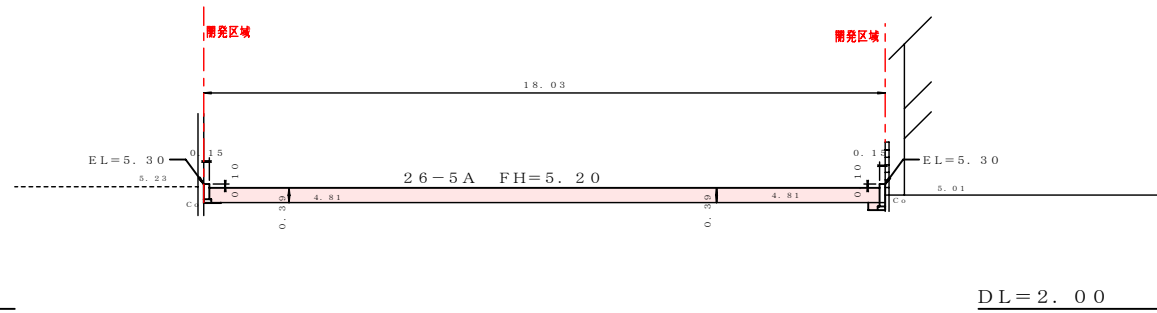


②-② 断面

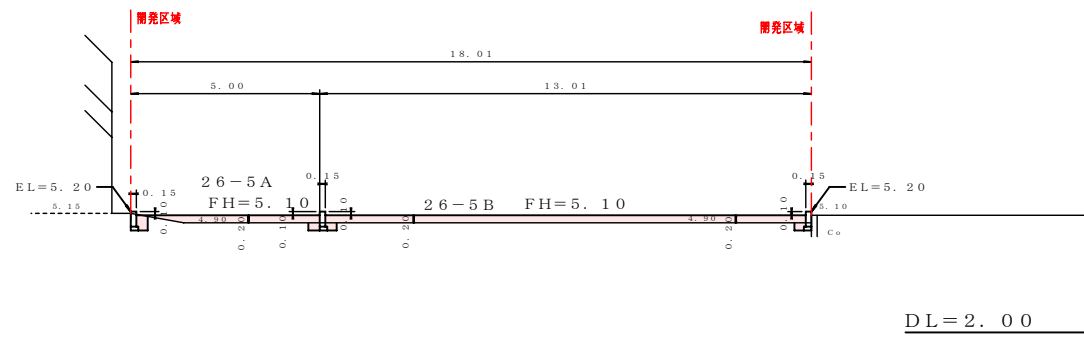

③-③ 断面

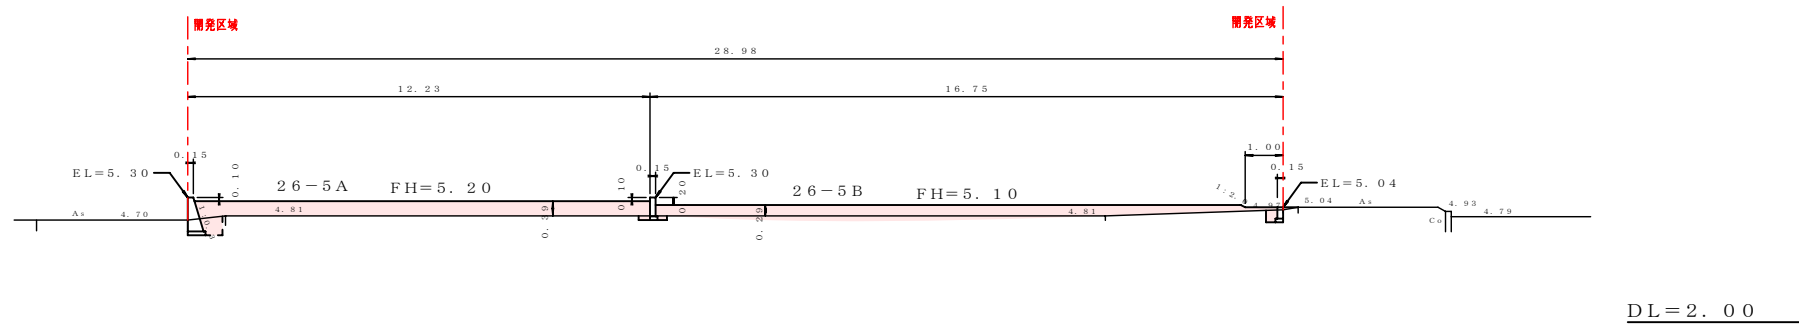

④-④ 断面

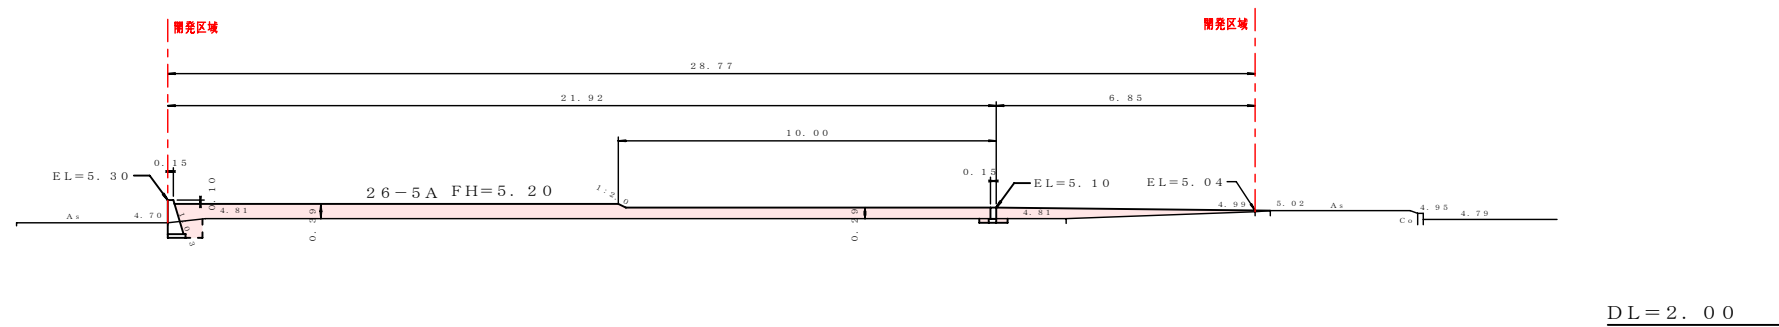

凡例	
	切土
	盛土 (良質花崗土)

※埋戻し部分・盛土部分についてクラッチャラン (道路部分) 及び良質花崗土は振動ローラー又はタンバなどを用いて各層@20~30cm毎に締め固める事。