


土地の所在  
 高松市六条町字下り原  
 906番、908番、915番、916番1及び地先水路  
 高松市六条町字西村946番2


# 造成計画断面図

開発許可  
 年月日  
 第 平成  
 年  
 月  
 号 日


a - b

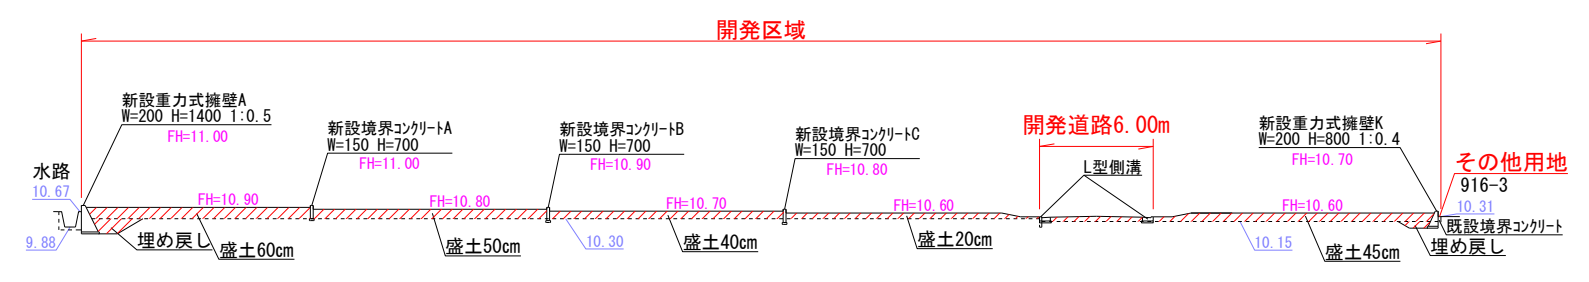

c - d

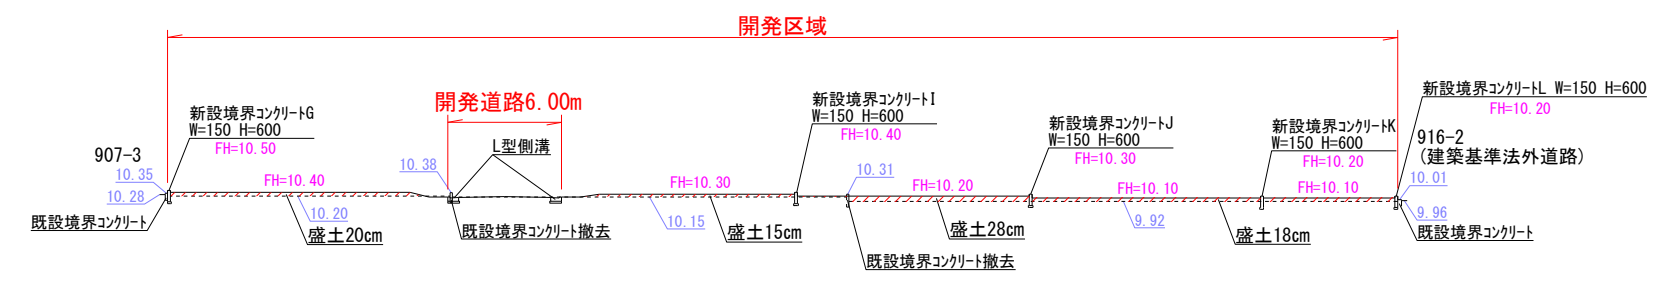

e - f

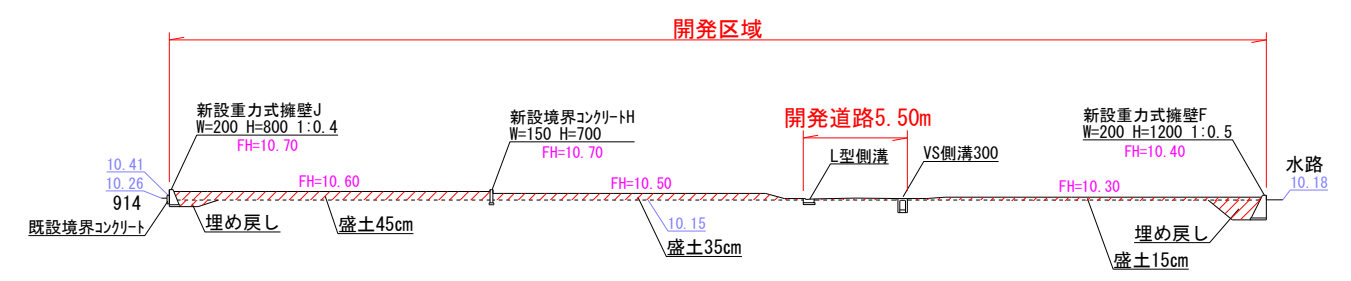

- ※1 造成は@200mm~@300mm毎に転圧すること（振動ローラー、タンパを使用）
- ※2 裏込め土および盛土部分は良質花崗土で埋め戻すこと
- ※3 法面は30°を超えないように仕上げる
- ※4 宅地の水および土が道路に流出しないようにすること
- ※5 盛土勾配は最終柵に向けて整地すること
- ※6 盛土前に現状の表面土を20cm取り除いてから盛土をすること

申請者  
 株式会社住宅環境工房  
 代表取締役 福島 徹  
 作成者  
 住所・氏名  
 行政書士 大西達男  
 高松市六条町875番地2


印

縮 尺 1/400


土地の所在  
 高松市六条町字下り原  
 906番、908番、915番、916番1及び地先水路  
 高松市六条町字西村946番2

# 造成計画断面図

g-h

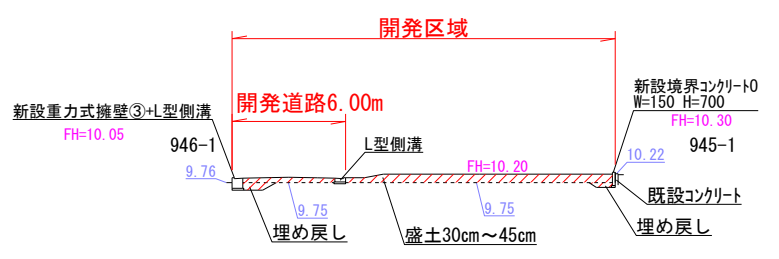

i-j

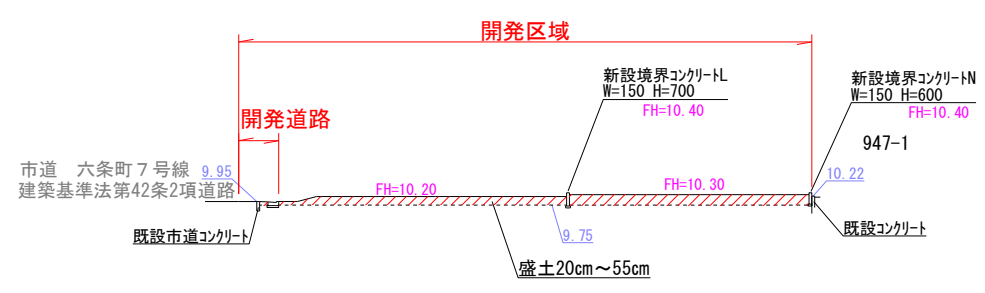

開発許可  
 年 月 日

第 平成  
 年  
 月  
 号 日

申請者

株式会社住宅環境工房  
 代表取締役 福島 徹

作成者  
 住所・氏名

行政書士 大西達男  
 高松市六条町875番地2

- ※1 造成は@200mm~@300mm毎に転圧すること（振動ローラー、タンパを使用）
- ※2 裏込め土および盛土部分は良質花崗土で埋め戻すこと
- ※3 法面は30°を超えないように仕上げる
- ※4 宅地の水および土が道路に流出しないようにすること
- ※5 盛土勾配は最終柵に向けて整地すること
- ※6 盛土前に現状の表面土を20cm取り除いてから盛土をすること

印

縮 尺 1/400