

土地の所在 高松市六条町字下り原
925番2、931番および地先水路

造成計画断面図

開発許可
年月日

第 平成
年 月 日
号

申請者


株式会社住宅環境工房
代表取締役 福島 徹

作成者
住所・氏名


高松市六条町875番地2
行政書士 大西達男

印

A-A'

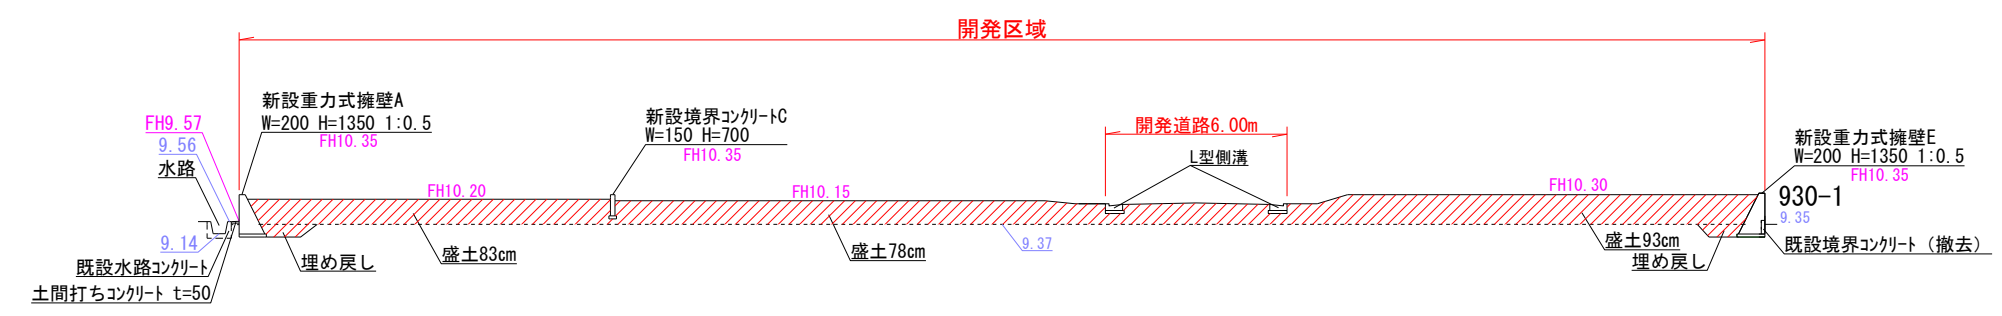

B-B'

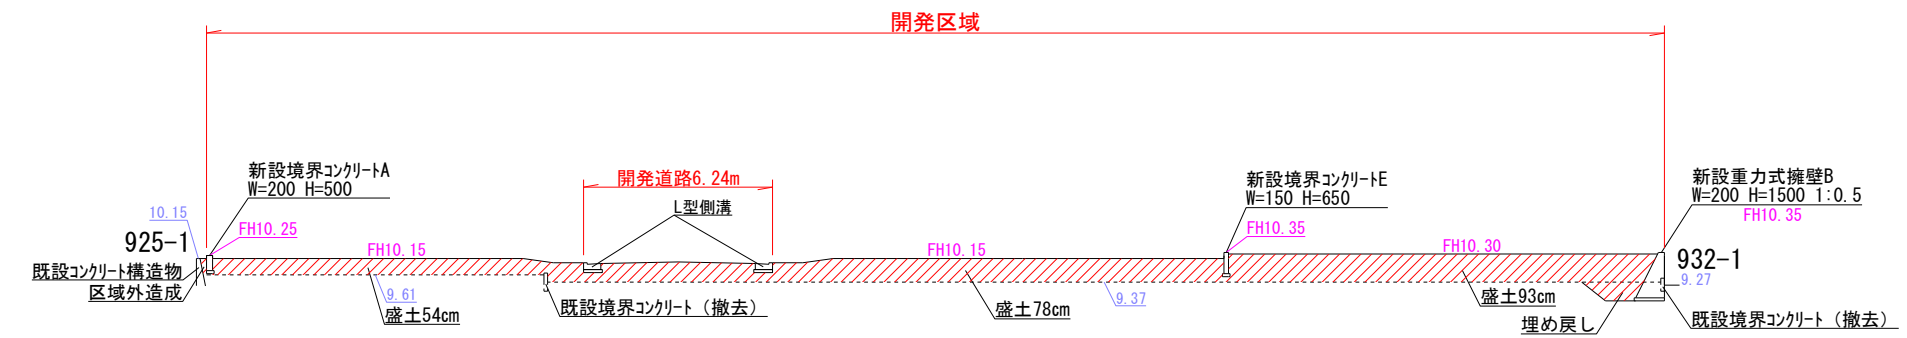

- ※1 造成は@200mm~@300mm毎に転圧すること（振動ローラー、タンパを使用）
- ※2 裏込め土および盛土部分は良質花崗土で埋め戻すこと
- ※3 法面は30°を超えないように仕上げる
- ※4 宅地の水および土が道路に流出しないようにすること
- ※5 盛土勾配は最終樹に向けて整地すること
- ※6 盛土前に現状の表面土を20cm取り除いてから盛土をすること

縮 尺 1/250