
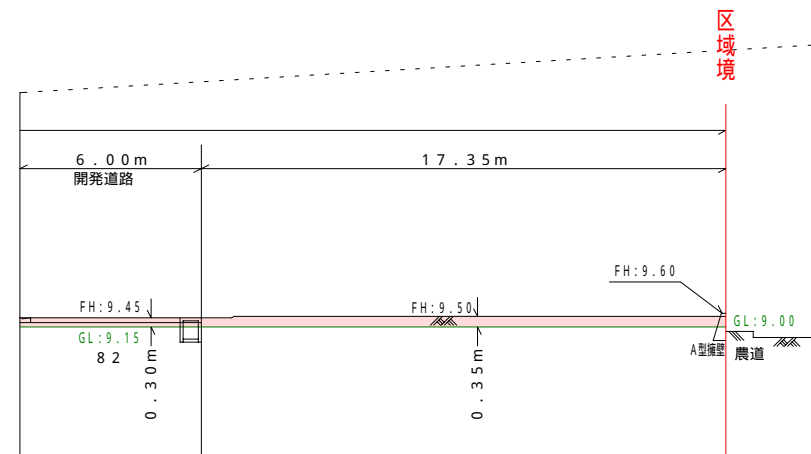


造成計画断面図

縮尺 250分の1

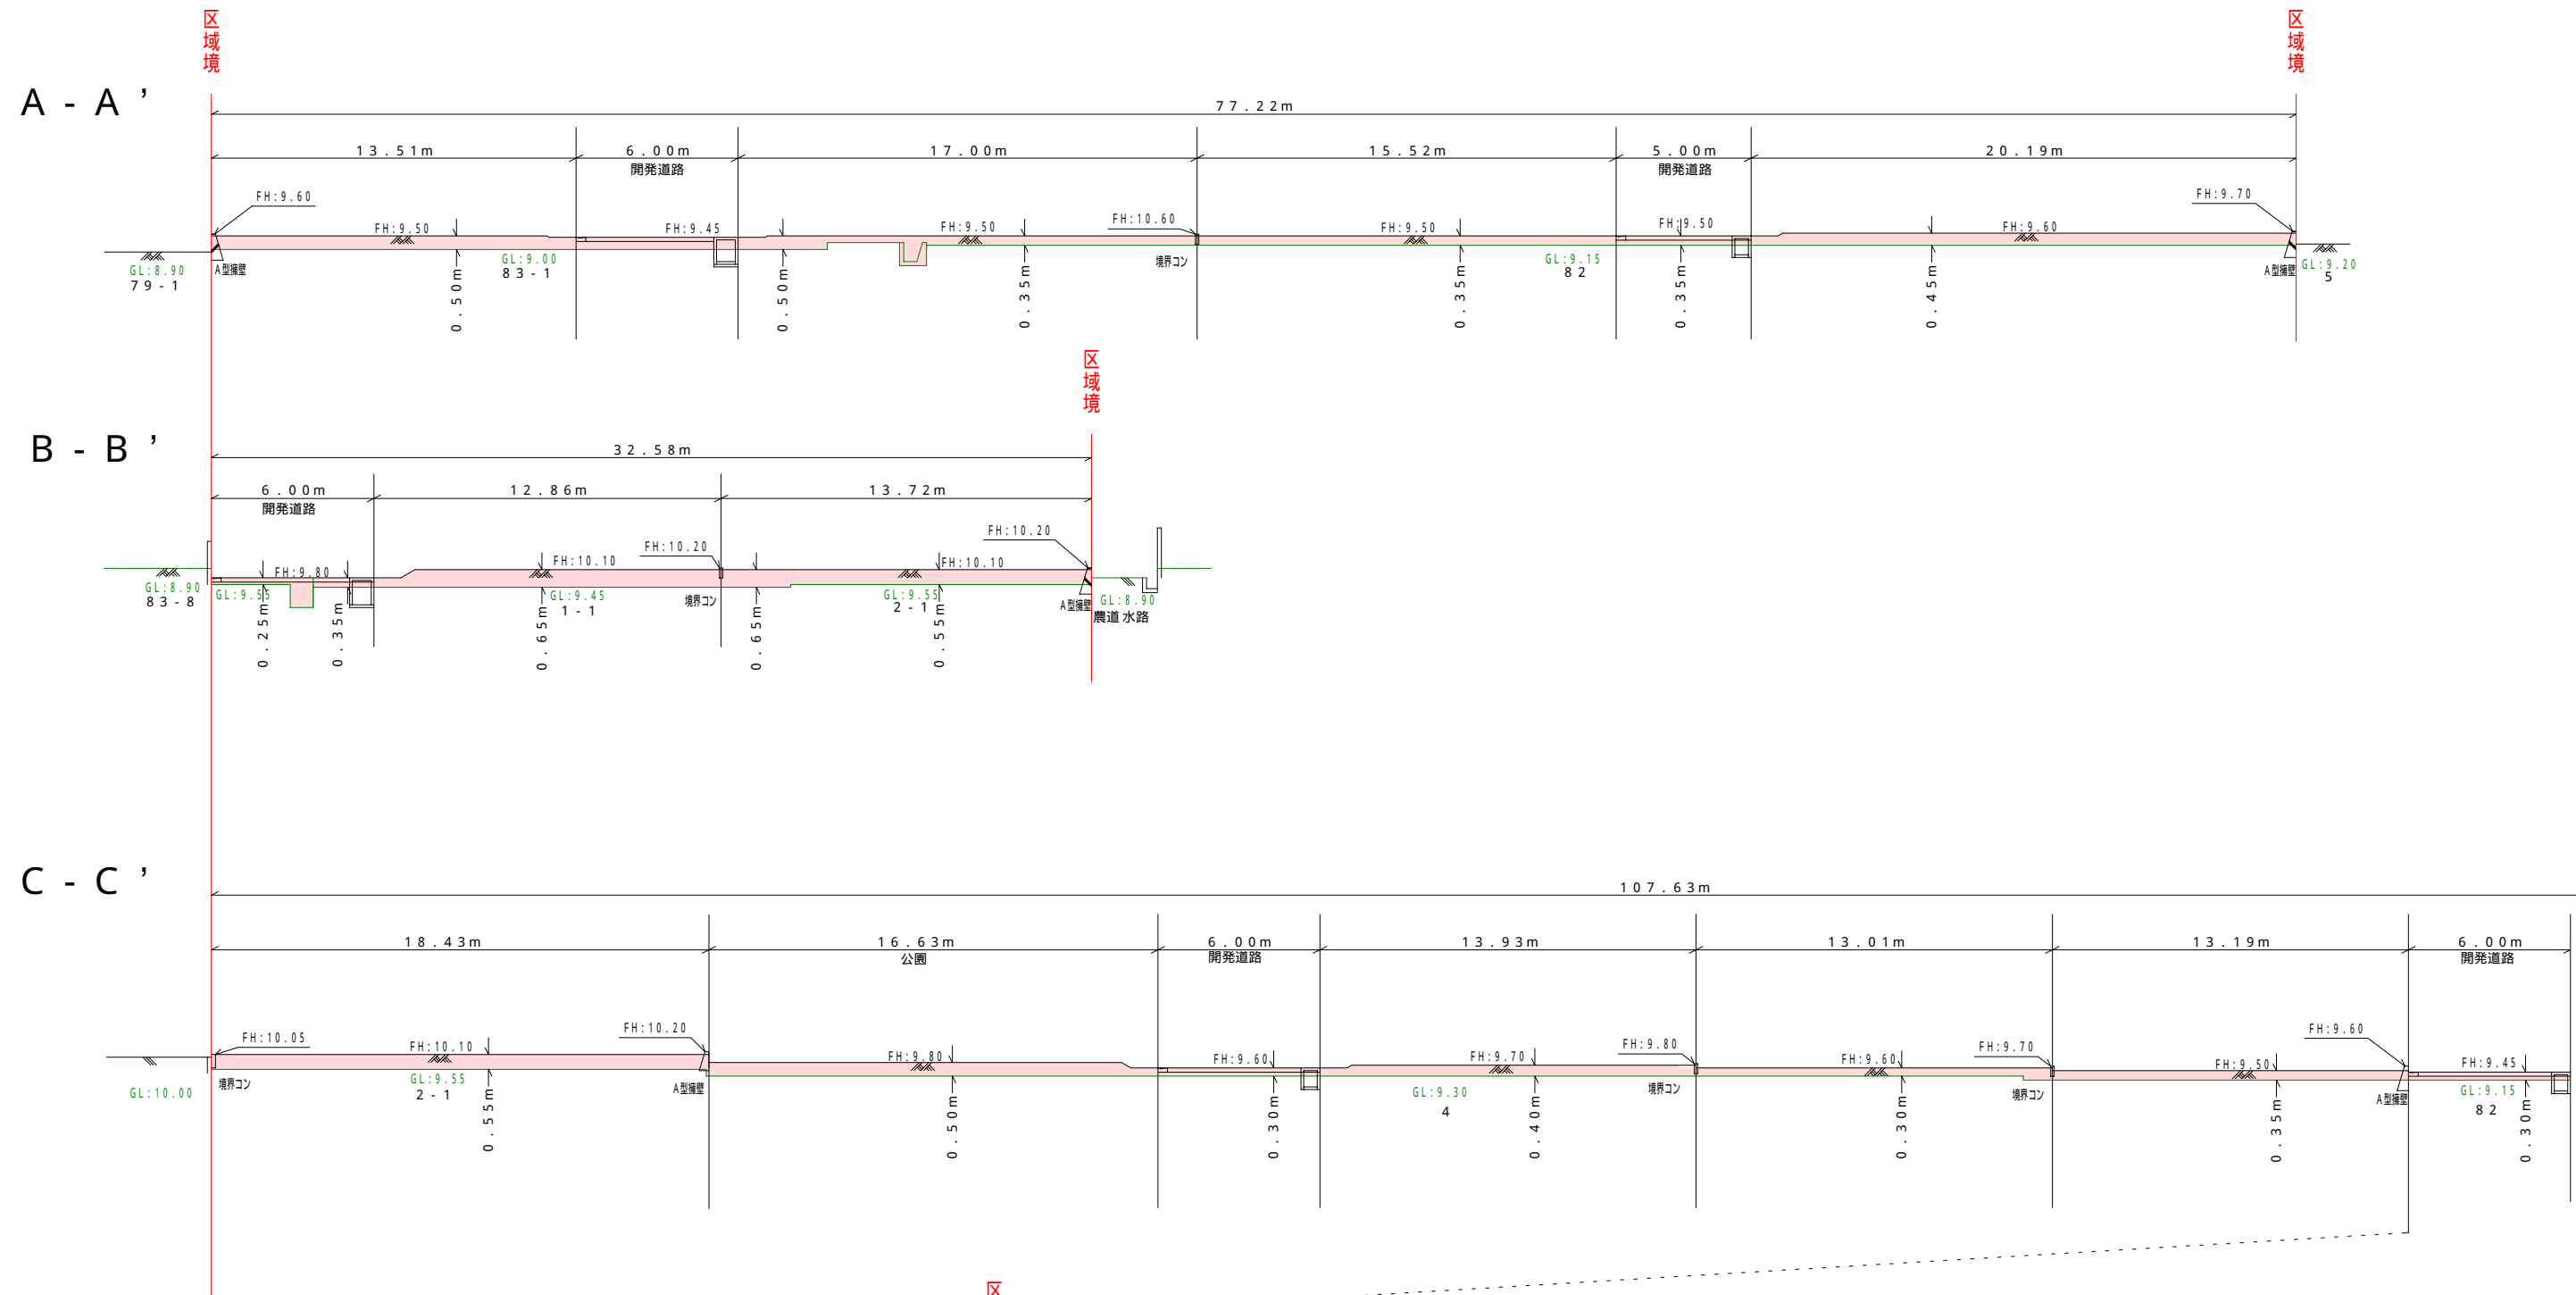

凡例

- 盛土
- 切土

- ・盛土・埋戻し土は、良質な花こう土を使用する。
- ・盛土及び埋戻し土は20～30cm毎に転圧機械で十分に締め固める。
- ・造成地に法面がある場合は30°以内に整正する。
- ・造成高が道路高以上になる場合はレベル区間を1m設ける。
- ・区域内の既存構造物は撤去する。

平成30年11月 1日作成
高松市国分寺町新名440番地9
土地家屋調査士 西井俊二