

土地の所在

高松市六条町字下り原
906番、908番、915番、916番1及び地先水路
高松市六条町字西村946番2

丈 量 図

開 発 許 可
年 月 日

第 平成
号 年
日 月
日

申 請 者

株式会社住宅環境工房
代表取締役 福島 徹


作 成 者
住所・氏名

高松市六条町875番地2
行政書士 大西達男

印

座 標 一 覧 表

点名	X座標	Y座標
TK8	144442.695	53523.289
TK9	144433.129	53524.823
TK11	144397.470	53408.853
TK12	144444.536	53473.116

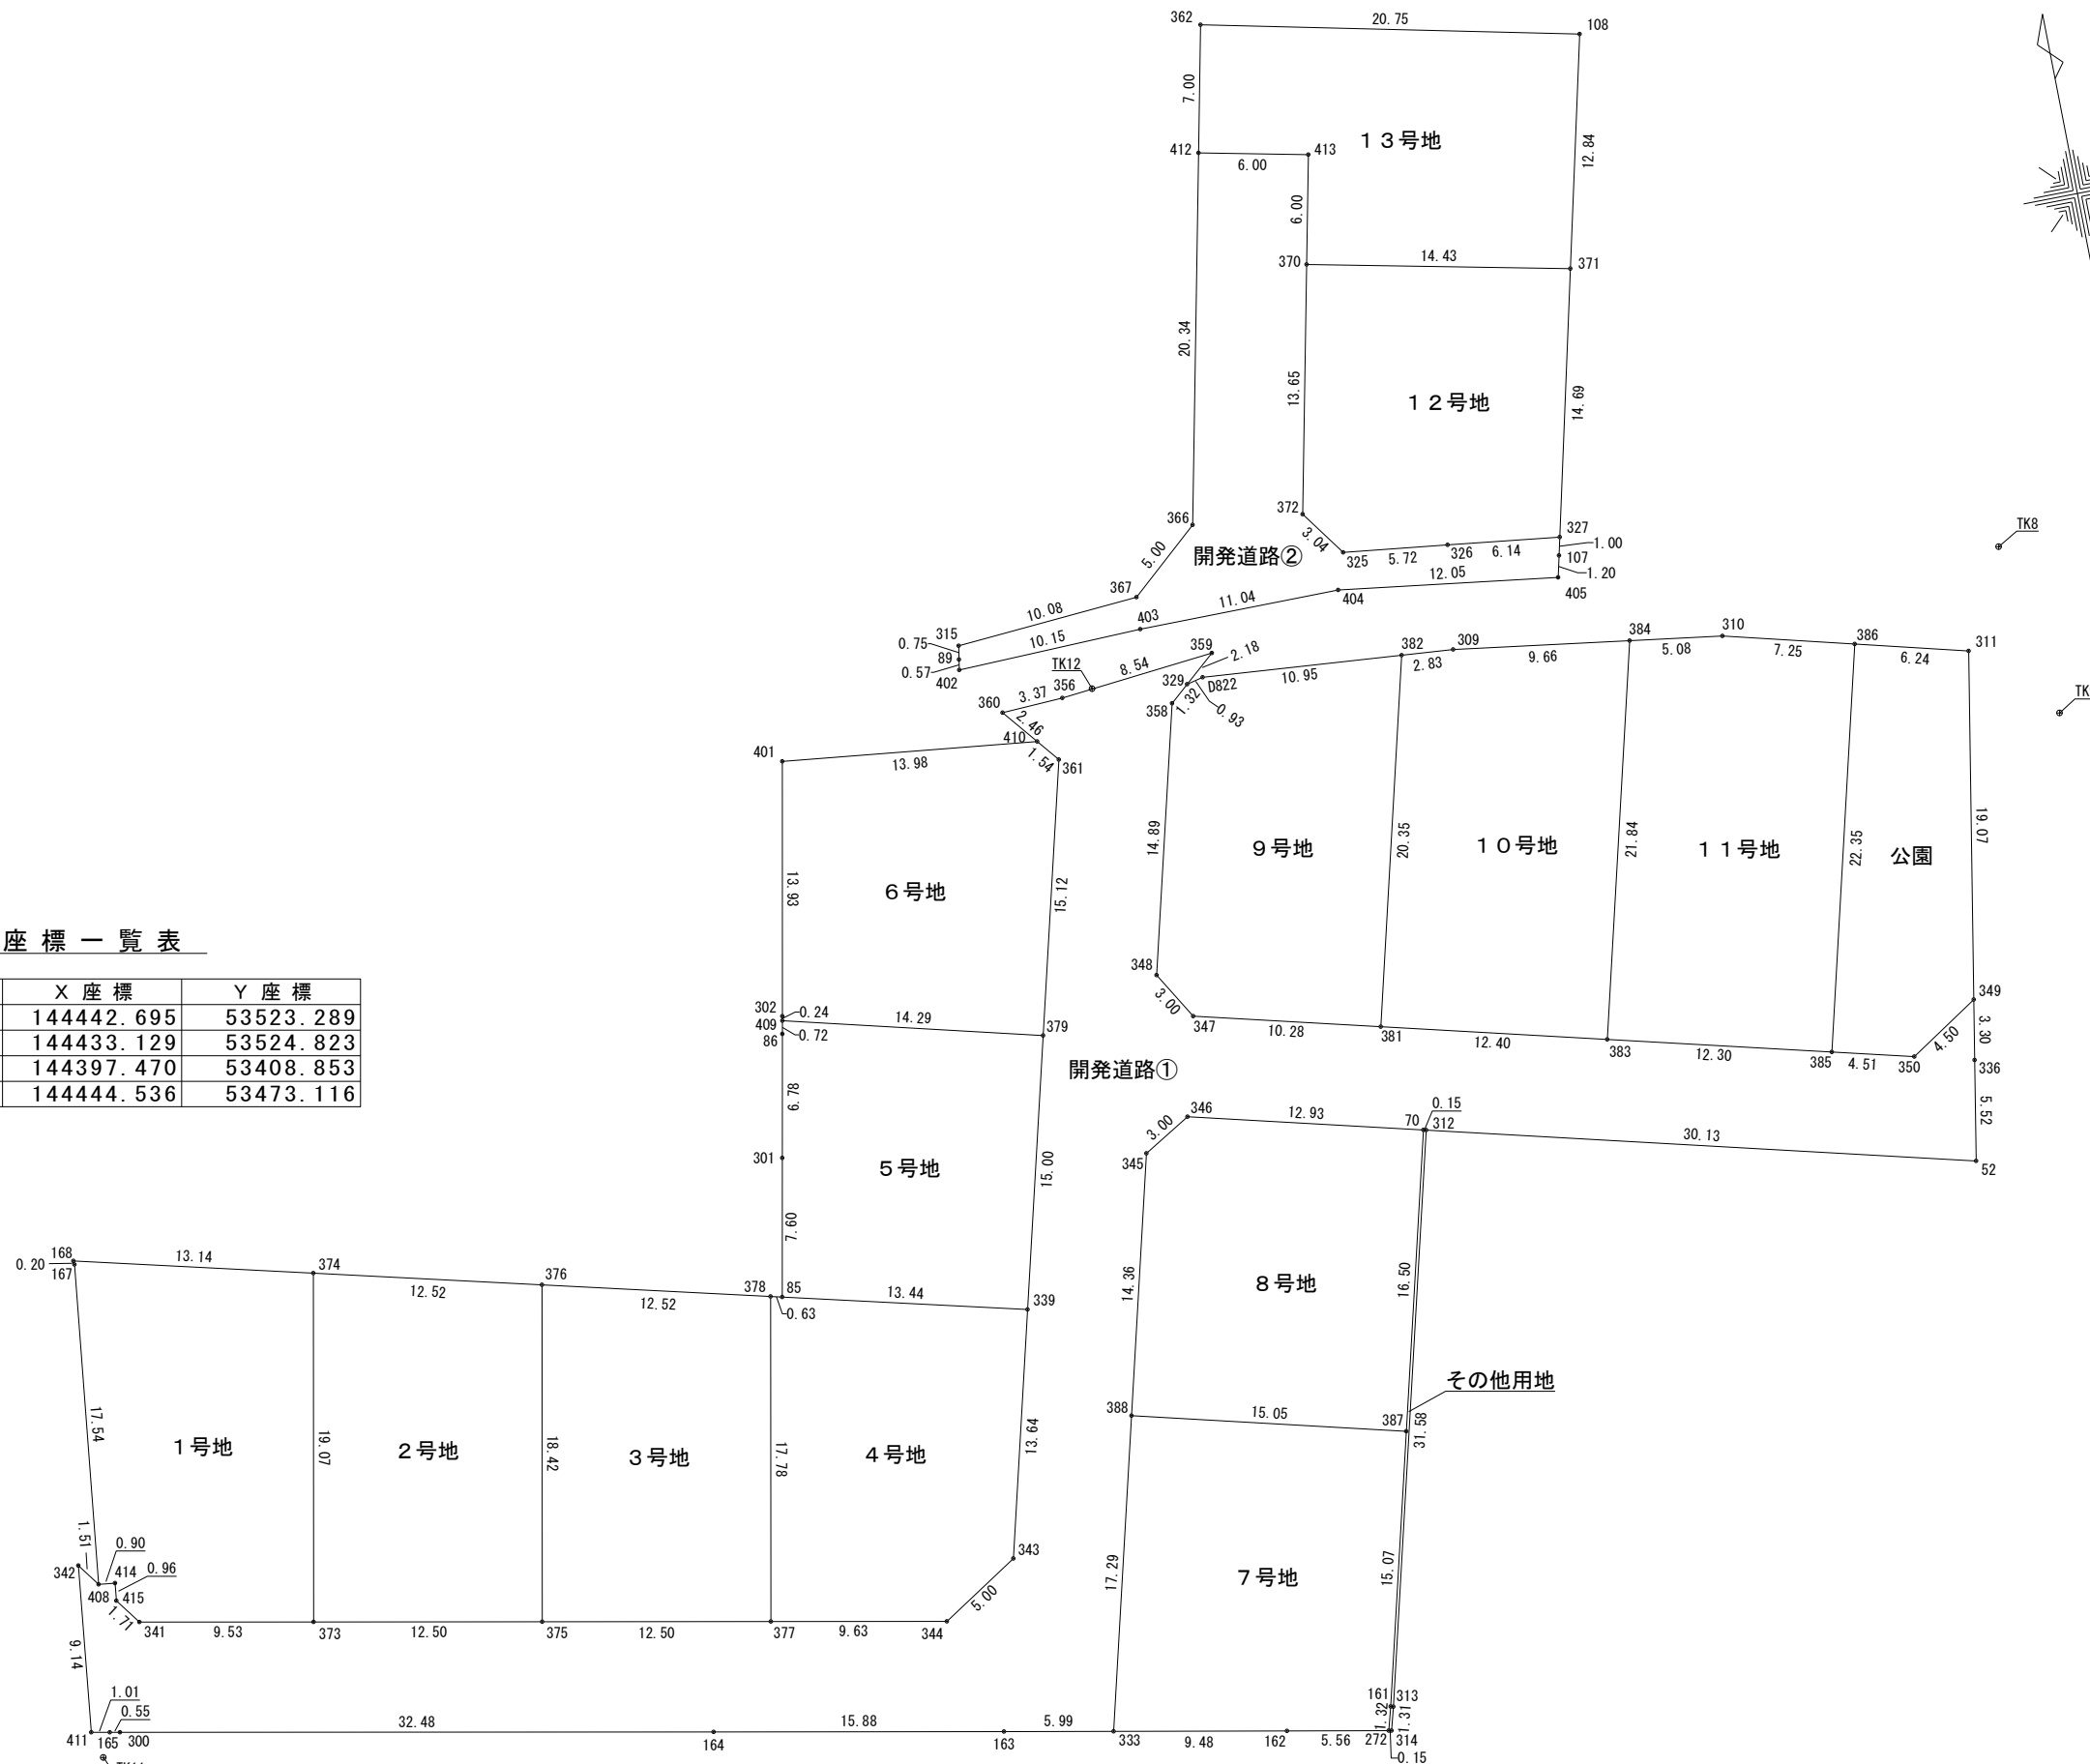

縮 尺 1/400

土地の所在

高松市六条町字下り原
906番、908番、915番、916番1及び地先水路
高松市六条町字西村946番2

丈 量 図

座 標 求 積 表

地 番 1号地				
測 点	Xn	Yn	(Xn+1 - Xn-1)Yn	距 離
374	144421.284	53425.186	1169584.171912	13.14
168	144424.446	53412.426	158047.368534	0.20
167	144424.243	53412.446	-941714.835426	17.54
408	144406.815	53410.406	-936444.648398	0.90
414	144406.710	53411.300	-56936.445800	0.96
415	144405.749	53411.187	-125249.233515	1.71
341	144404.365	53412.202	-170651.985390	9.53
373	144402.554	53421.561	903839.390559	19.07
			倍 面 積	473.782476
			面 積	236.8912380
			地 積	236.89 m ²
			坪 数	71.65

地 番 2号地				
測 点	Xn	Yn	(Xn+1 - Xn-1)Yn	距 離
376	144418.271	53437.344	1127902.019808	12.52
374	144421.284	53425.186	-839683.648362	19.07
373	144402.554	53421.561	-1127568.888027	12.50
375	144400.177	53433.842	839819.694714	18.42
			倍 面 積	469.178133
			面 積	234.5890665
			地 積	234.58 m ²
			坪 数	70.96

地 番 3号地				
測 点	Xn	Yn	(Xn+1 - Xn-1)Yn	距 離
378	144415.258	53449.502	1094164.755442	12.52
376	144418.271	53437.344	-805888.584864	18.42
375	144400.177	53433.842	-1093844.179582	12.50
377	144397.800	53446.123	806020.980963	17.78
			倍 面 積	452.971959
			面 積	226.4859795
			地 積	226.48 m ²
			坪 数	68.51

地 番 4号地				
測 点	Xn	Yn	(Xn+1 - Xn-1)Yn	距 離
378	144415.258	53449.502	-924943.632110	17.78
377	144397.800	53446.123	-1030868.820424	9.63
344	144395.970	53455.580	45651.065320	5.00
343	144398.654	53459.809	850385.181763	13.64
339	144411.877	53463.169	879522.593219	13.44
85	144415.105	53450.120	180714.855720	0.63
			倍 面 積	461.243488
			面 積	230.6217440
			地 積	230.62 m ²
			坪 数	69.76

地 番 5号地				
測 点	Xn	Yn	(Xn+1 - Xn-1)Yn	距 離
85	144415.105	53450.120	-571702.483520	13.44
339	144411.877	53463.169	605096.146742	15.00
379	144426.423	53466.865	965985.849955	14.29
409	144429.944	53453.011	150042.601877	0.72
86	144429.230	53452.873	-394001.126883	6.78
301	144422.573	53451.575	-755003.496875	7.60
			倍 面 積	417.491296
			面 積	208.7456480
			地 積	208.74 m ²
			坪 数	63.14

地 番 6号地				
測 点	Xn	Yn	(Xn+1 - Xn-1)Yn	距 離
379	144426.423	53466.865	595300.074910	15.12
361	144441.078	53470.589	847401.894472	1.54
410	144442.271	53469.613	149073.281044	13.98
401	144443.866	53455.715	-646119.227205	13.93
302	144430.184	53453.058	-744173.473476	0.24
409	144429.944	53453.011	-201036.774371	14.29
			倍 面 積	445.775374
			面 積	222.8876870
			地 積	222.88 m ²
			坪 数	67.42

地 番 7号地				
測 点	Xn	Yn	(Xn+1 - Xn-1)Yn	距 離
387	144401.381	53482.239	979901.582958	15.05
388	144405.090	53467.644	-697913.157132	17.29
333	144388.328	53463.385	-991745.791750	9.48
162	144386.540	53472.704	-151702.061248	5.56
272	144385.491	53478.173	12193.023444	1.32
161	144386.768	53478.526	849773.778140	15.07
			倍 面 積	507.374412
			面 積	253.6872060
			地 積	253.68 m ²
			坪 数	76.73

地 番 8号地				
測 点	Xn	Yn	(Xn+1 - Xn-1)Yn	距 離
70	144417.381	53486.305	1025599.898375	12.93
346	144420.556	53473.769	87483.086084	3.00
345	144419.017	53471.183	-826985.316278	14.36
388	144405.090	53467.644	-942955.369584	15.05
387	144401.381	53482.239	657350.199549	16.50
			倍 面 積	492.498146
			面 積	246.2490730
			地 積	246.24 m ²
			坪 数	74.48

地 番 9号地				
測 点	Xn	Yn	(Xn+1 - Xn-1)Yn	距 離
382	144443.101	53490.089	1103126.105447	10.95
D822	144443.994	53479.171	36365.836280	0.93
329	144443.781	53478.264	-57649.568592	1.32
358	144442.916	53477.256	-818255.494056	14.89
348	144428.480	53473.588	-910173.941348	3.00
347	144425.895	53475.127	-273204.423843	10.28
381	144423.371	53485.093	920264.510158	20.35
			倍 面 積	473.024046
			面 積	236.5120230
			地 積	236.51 m ²
			坪 数	71.54

地 番 10号地				
測 点	Xn	Yn	(Xn+1 - Xn-1)Yn	距 離
384	144441.504	53502.485	1206160.021840	9.66
309	144442.869	53492.915	85428.185255	2.83
382	144443.101	53490.089	-1042949.755322	20.35
381	144423.371	53485.093	-1218176.478168	12.40
383	144420.325	53497.122	970063.313226	21.84
			倍 面 積	525.286831
			面 積	262.6434155
			地 積	262.64 m ²
			坪 数	79.44

地 番 11号地				
測 点	Xn	Yn	(Xn+1 - Xn-1)Yn	距 離
386	144438.972	53514.542	1256681.989786	7.25
310	144440.786	53507.518	135481.035576	5.08
384	144441.504	53502.485	-1094714.345585	21.84
383	144420.325	53497.122	-1294683.849522	12.30
385	144417.303	53509.055	997783.348585	22.35
			倍 面 積	548.178840
			面 積	274.0894200
			地 積	274.08 m ²
			坪 数	82.90

地 番 12号地				
測 点	Xn	Yn	(Xn+1 - Xn-1)Yn	距 離
371	144462.094	53503.186	924535.054080	14.43
370	144465.072	53489.061	-555644.365668	13.65
372	144451.706	53486.243	-847168.602877	3.04
325	144449.233	53488.022	-168968.661498	5.72
326	144448.547	53493.710	-77084.436110	6.14
327	144447.792	53499.813	724761.966711	14.69
			倍 面 積	430.954638
			面 積	215.4773190
			地 積	215.47 m ²
			坪 数	65.17

地 番 13号地				
測 点	Xn	Yn	(Xn+1 - Xn-1)Yn	距 離
108	144474.593	53506.134	907196.501970	20.75
362	144479.049	53485.867	-128419.566667	7.00
412	144472.192	53484.422	-433063.364934	6.00
413	144470.952	53490.301	-380850.943120	6.00
370	144465.072	53489.061	-473806.102338	14.43
371	144462.094	53503.186	509403.833906	12.84
			倍 面 積	460.358817
			面 積	230.1794085
			地 積	230.17 m ²
			坪 数	69.62

宅地合計 3078.98m²

開 発 許 可
年 月 日

第 平成
号 年
日 月 日

申 請 者

代表取締役 福島 徹
株式会社住宅環境工房

作 成 者
住所・氏名

行政書士 大西達男
高松市六条町875番地2

印

縮 尺 1/400

土地の所在

高松市六条町字下り原
906番、908番、915番、916番1及び地先水路
高松市六条町字西村946番2

丈 量 図

座 標 求 積 表

地番	その他用地			
測点	Xn	Yn	(Xn+1 - Xn-1)Yn	距離
272	144385.491	53478.173	-69842.493938	0.15
314	144385.462	53478.321	66206.161398	1.31
313	144386.729	53478.671	1705060.467493	31.58
312	144417.345	53486.451	1639466.696052	0.15
70	144417.381	53486.305	-853855.373020	16.50
387	144401.381	53482.239	-1637251.782507	15.07
161	144386.768	53478.526	-849773.778140	1.32
	倍面積	9.897338		
	面積	4.9486690		
	地積	4.94		m ²
	坪数	1.49		

地番	公園			
測点	Xn	Yn	(Xn+1 - Xn-1)Yn	距離
311	144437.411	53520.587	1088287.616058	6.24
386	144438.972	53514.542	-1076070.410536	22.35
385	144417.303	53509.055	-1218829.254790	4.51
350	144416.194	53513.434	71440.434390	4.50
349	144418.638	53517.223	1135474.920391	19.07
	倍面積	303.305513		
	面積	151.6527565		
	地積	151.65		m ²
	坪数	45.87		

地番	開発道路①			
測点	Xn	Yn	(Xn+1 - Xn-1)Yn	距離
408	144406.815	53410.406	70768.787950	1.51
342	144408.035	53409.512	-420226.040416	9.14
411	144398.947	53408.466	-495683.972946	1.01
165	144398.754	53409.462	-15969.429138	0.55
300	144398.648	53410.007	-335681.893995	32.48
164	144392.469	53441.899	-491184.493709	15.88
163	144389.457	53457.497	-221367.495077	5.99
333	144388.328	53463.385	835793.097705	17.29
388	144405.090	53467.644	1640868.526716	14.36
345	144419.017	53471.183	826985.316278	3.00
346	144420.556	53473.769	-87483.086084	12.93
70	144417.381	53486.305	-171744.525355	0.15
312	144417.345	53486.451	-397671.763185	30.13
52	144409.946	53515.666	-104997.736692	5.52
336	144415.383	53516.640	465166.634880	3.30
349	144418.638	53517.223	43402.467853	4.50
350	144416.194	53513.434	-71440.434390	4.51
385	144417.303	53509.055	221045.906205	12.30
383	144420.325	53497.122	324620.536296	12.40
381	144423.371	53485.093	297911.968010	10.28
347	144425.895	53475.127	273204.423843	3.00
348	144428.480	53473.588	910173.941348	14.89
358	144442.916	53477.256	818255.494056	1.32
329	144443.781	53478.264	122197.833240	2.18
359	144445.201	53479.919	30109.194397	8.54
356	144444.344	53471.419	-54487.375961	3.37
360	144444.182	53468.052	-110839.271796	2.46
410	144442.271	53469.613	-165969.678752	1.54
361	144441.078	53470.589	-847401.894472	15.12
379	144426.423	53466.865	-1561285.924865	15.00
339	144411.877	53463.169	-1484618.739961	13.64
343	144398.654	53459.809	-850385.181763	5.00
344	144395.970	53455.580	-45651.065320	9.63
377	144397.800	53446.123	224847.839461	12.50
375	144400.177	53433.842	254024.484868	12.50
373	144402.554	53421.561	223729.497468	9.53
341	144404.365	53412.202	170651.985390	1.71
415	144405.749	53411.187	125249.233515	0.96
414	144406.710	53411.300	56936.445800	0.90
	倍面積	1853.611402		
	面積	926.8057010		
	地積	926.80		m ²
	坪数	280.35		

地番	開発道路②			
測点	Xn	Yn	(Xn+1 - Xn-1)Yn	距離
327	144447.792	53499.813	92661.676116	6.14
326	144448.547	53493.710	77084.436110	5.72
325	144449.233	53488.022	168968.661498	3.04
372	144451.706	53486.243	847168.602877	13.65
370	144465.072	53489.061	1029450.468006	6.00
413	144470.952	53490.301	380850.943120	6.00
412	144472.192	53484.422	-998554.158740	20.34
366	144452.282	53480.223	-1241222.495607	5.00
367	144448.983	53476.454	-216526.162246	10.08
315	144448.233	53466.394	-79825.326242	0.75
89	144447.490	53466.269	-69826.947314	0.57
402	144446.927	53466.174	-13954.671414	10.15
403	144447.229	53476.321	18181.949140	11.04
404	144447.267	53487.361	-84670.492463	12.05
405	144445.646	53499.307	-24181.686764	1.20
107	144446.815	53499.582	114810.102972	1.00
	倍面積	414.899049		
	面積	207.4495245		
	地積	207.44		m ²
	坪数	62.75		
開発面積			4369.81m ²	

開発許可
年月日

第 平成
号 年月日

申請者

株式会社住宅環境工房
代表取締役 福島 徹

作成者
住所・氏名

高松市六条町875番地2
行政書士 大西達男

印

縮 尺 1/400