
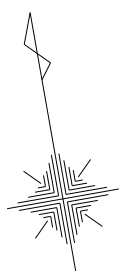


土地の所在 高松市六条町字下り原
925番2、931番および地先水路

丈 量 図

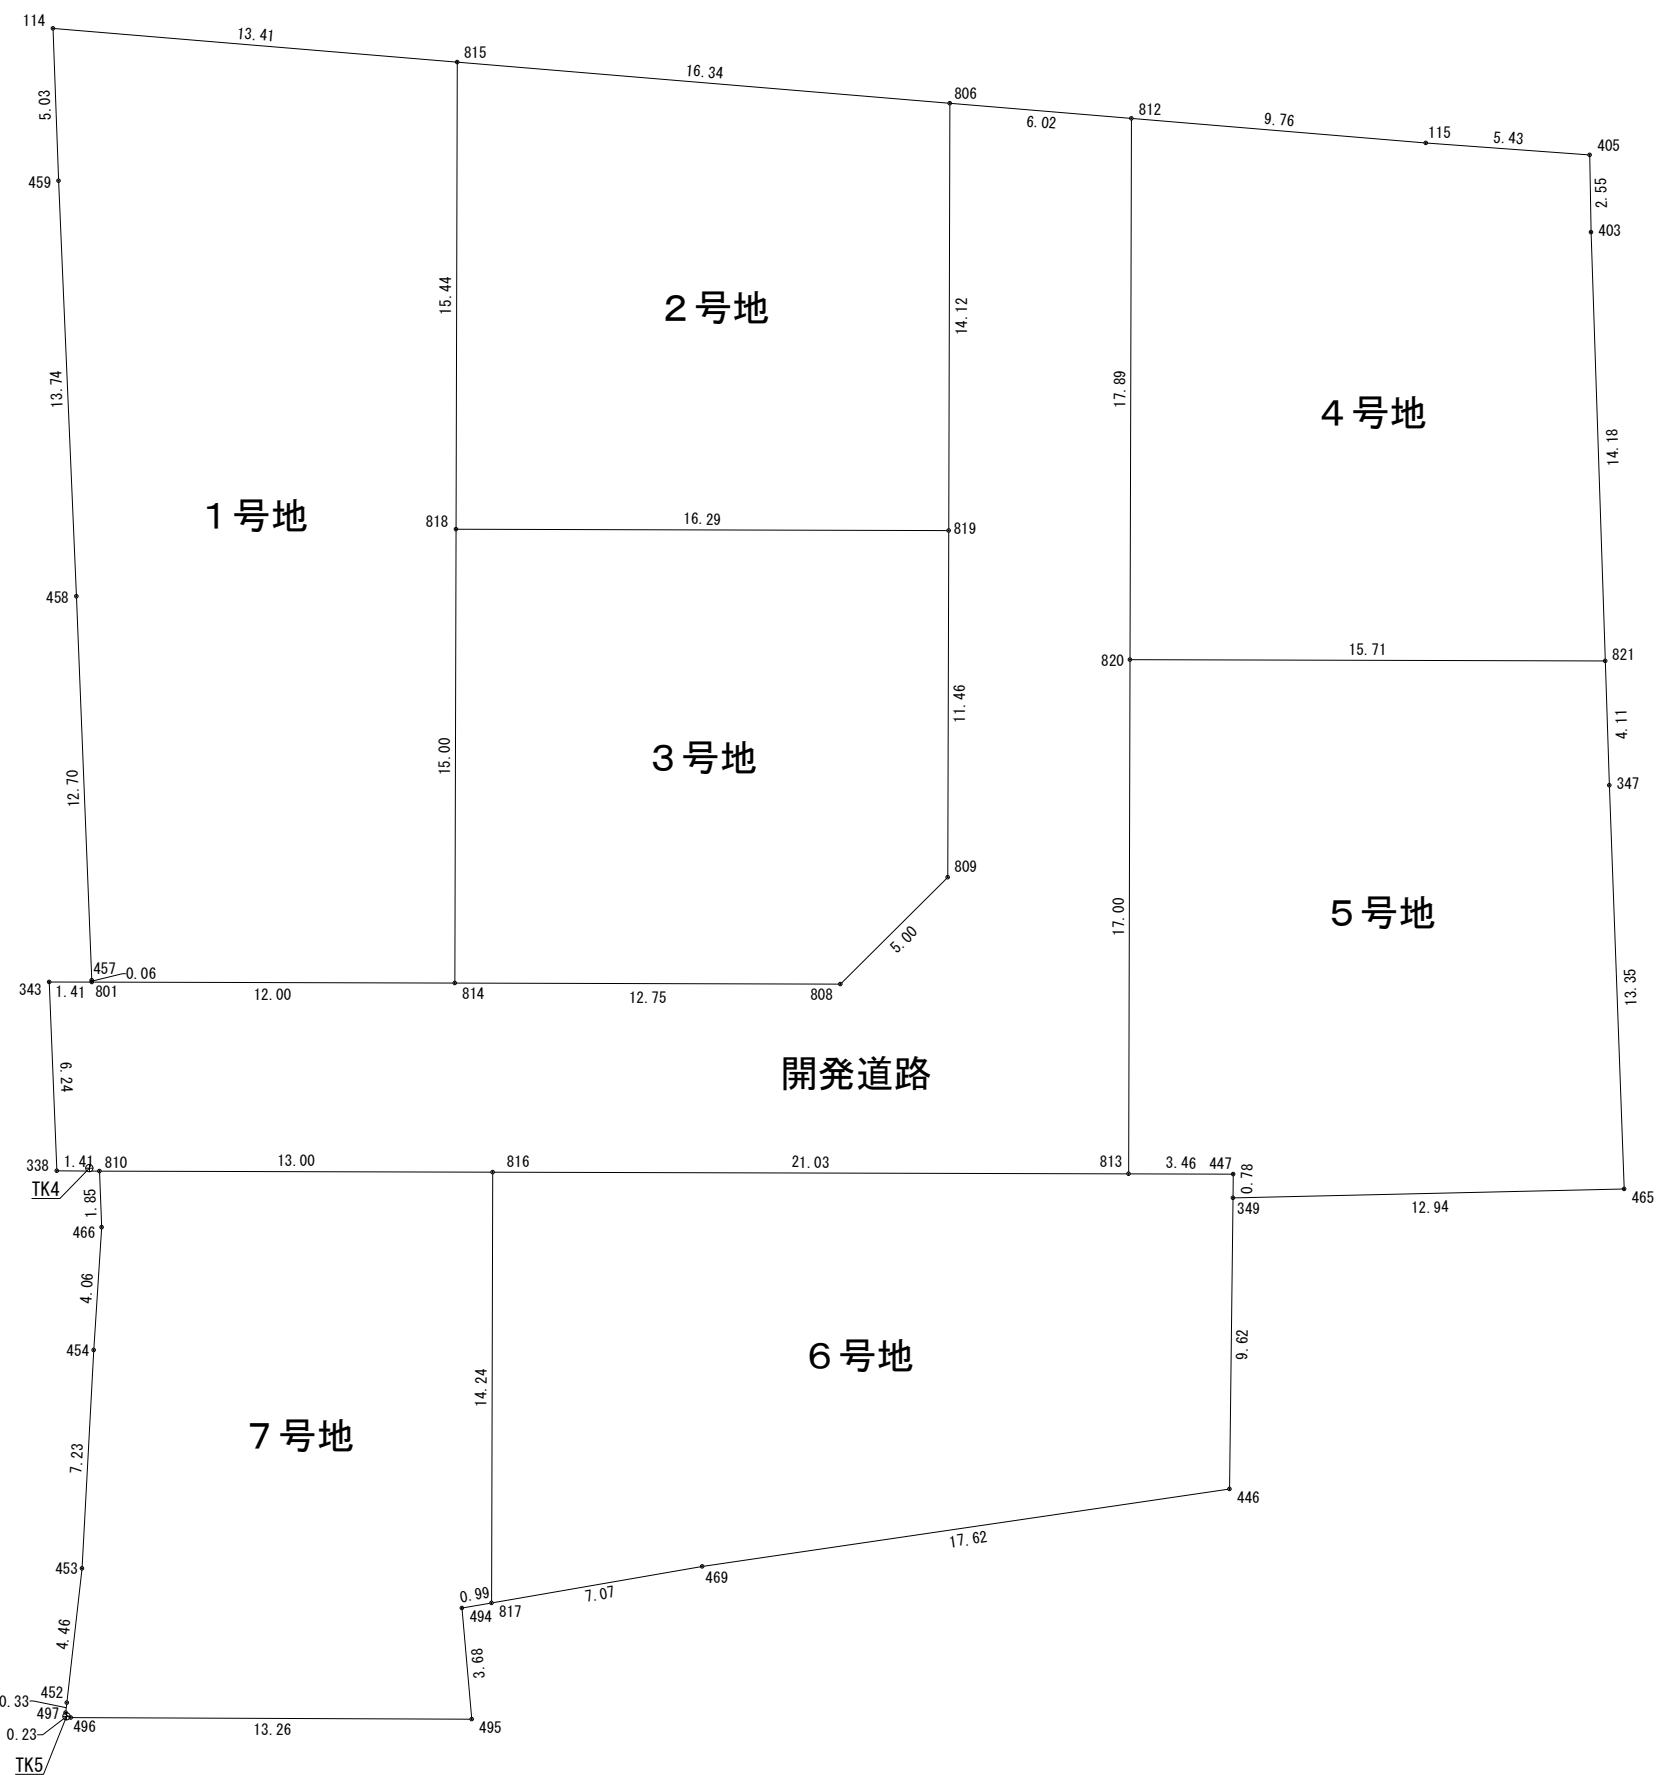

開 発 許 可
年 月 日

第 平成
号 年
月 日

申 請 者

株式会社住宅環境工房
代表取締役 福島 徹

作 成 者
住 所 ・ 氏 名

行政書士 大西達男
高松市六条町875番地2



座 標 一 覧 表

点 名	X 座 標	Y 座 標
TK4	144361.433	53564.193
TK5	144343.716	53560.299

縮 尺 1/250

土地の所在

高松市六条町字下り原
925番2、931番および地先水路

丈 量 図

座 標 求 積 表

地 番 1号地				
測 点	Xn	Yn	(Xn+1 - Xn-1)Yn	距 離
114	144398.753	53569.550	84211.332600	13.41
815	144395.333	53582.524	-997760.179404	15.44
818	144380.132	53579.802	-1605840.245742	15.00
814	144365.362	53577.157	-677965.344678	12.00
801	144367.478	53565.340	116558.179840	0.06
457	144367.538	53565.348	677708.782896	12.70
458	144380.130	53567.054	1404688.857042	13.74
459	144393.761	53568.857	997612.823911	5.03
		倍 面 積	-785.793535	
		面 積	392.8967675	
		地 積	392.89 m ²	
		坪 数	118.84	

地 番 2号地				
測 点	Xn	Yn	(Xn+1 - Xn-1)Yn	距 離
815	144395.333	53582.524	591229.569816	16.34
806	144391.166	53598.332	-968736.252568	14.12
819	144377.259	53595.841	-591376.509594	16.29
818	144380.132	53579.802	968401.341348	15.44
		倍 面 積	-481.850998	
		面 積	240.9254990	
		地 積	240.92 m ²	
		坪 数	72.87	

地 番 3号地				
測 点	Xn	Yn	(Xn+1 - Xn-1)Yn	距 離
818	144380.132	53579.802	637438.904394	16.29
819	144377.259	53595.841	-758756.321037	11.46
809	144365.975	53593.821	-758084.598045	5.00
808	144363.114	53589.711	-32850.492843	12.75
814	144365.362	53577.157	911776.057826	15.00
		倍 面 積	-476.449705	
		面 積	238.2248525	
		地 積	238.22 m ²	
		坪 数	72.06	

地 番 4号地				
測 点	Xn	Yn	(Xn+1 - Xn-1)Yn	距 離
812	144389.629	53604.160	810762.920000	9.76
115	144387.139	53613.607	-204857.592347	5.43
405	144385.808	53618.876	-206647.148104	2.55
403	144383.285	53618.478	-888190.088070	14.18
821	144369.243	53616.478	-604311.323538	15.71
820	144372.014	53601.006	1092710.108316	17.89
		倍 面 積	-533.123743	
		面 積	266.5618715	
		地 積	266.56 m ²	
		坪 数	80.63	

地 番 5号地				
測 点	Xn	Yn	(Xn+1 - Xn-1)Yn	距 離
820	144372.014	53601.006	748430.846778	15.71
821	144369.243	53616.478	-366897.558954	4.11
347	144365.171	53615.898	-927555.035400	13.35
465	144351.943	53614.064	-604337.729408	12.94
349	144353.899	53601.270	146170.663290	0.78
447	144354.670	53601.416	74023.555496	3.46
813	144355.280	53598.009	929603.868096	17.00
		倍 面 積	-561.390102	
		面 積	280.6950510	
		地 積	280.69 m ²	
		坪 数	84.90	

地 番 6号地				
測 点	Xn	Yn	(Xn+1 - Xn-1)Yn	距 離
816	144358.988	53577.306	552435.602166	21.03
813	144355.280	53598.009	-231436.202862	3.46
447	144354.670	53601.416	-74023.555496	0.78
349	144353.899	53601.270	-548340.992100	9.62
446	144344.440	53599.485	-479822.589720	17.62
469	144344.947	53581.866	28344.807114	7.07
817	144344.969	53574.796	752243.710636	14.24
		倍 面 積	-599.220262	
		面 積	299.6101310	
		地 積	299.61 m ²	
		坪 数	90.63	

地 番 7号地				
測 点	Xn	Yn	(Xn+1 - Xn-1)Yn	距 離
810	144361.280	53564.505	-24211.156260	13.00
816	144358.988	53577.306	-873899.438166	14.24
817	144344.969	53574.796	-750904.340736	0.99
494	144344.972	53573.802	-196669.427142	3.68
495	144341.298	53573.483	-70716.997560	13.26
496	144343.652	53560.433	136150.620686	0.23
497	144343.840	53560.294	27155.069058	0.33
452	144344.159	53560.388	246592.026352	4.46
453	144348.444	53561.655	606853.551150	7.23
454	144355.489	53563.289	588981.925844	4.06
466	144359.440	53564.252	310190.583332	1.85
		倍 面 積	-477.583442	
		面 積	238.7917210	
		地 積	238.79 m ²	
		坪 数	72.23	
宅地合計			1957.68m ²	

地 番 開発道路				
測 点	Xn	Yn	(Xn+1 - Xn-1)Yn	距 離
801	144367.478	53565.340	-126682.029100	12.00
814	144365.362	53577.157	-233810.713148	12.75
808	144363.114	53589.711	32850.492843	5.00
809	144365.975	53593.821	758084.598045	11.46
819	144377.259	53595.841	1350132.830631	14.12
806	144391.166	53598.332	663011.366840	6.02
812	144389.629	53604.160	-1026626.872320	17.89
820	144372.014	53601.006	-1841140.955094	17.00
813	144355.280	53598.009	-698167.665234	21.03
816	144358.988	53577.306	321463.836000	13.00
810	144361.280	53564.505	136482.358740	1.41
338	144361.536	53563.118	345321.421746	6.24
343	144367.727	53563.951	318276.996842	1.41
		倍 面 積	-804.333209	
		面 積	402.1666045	
		地 積	402.16 m ²	
		坪 数	121.65	
開発区域			2359.84m ²	

開 発 許 可
年 月 日

第 平成
号 年 月 日

申 請 者

株式会社住宅環境工房
代表取締役 福島 徹

作 成 者
住 所 ・ 氏 名

高松市六条町875番地2
行政書士 大西達男

印

縮 尺