

土地の所在 高松市三谷町字雨山西 1707番1, 1707番5  
高松市多肥上町字東妙同石 2219番7

# 土地利用計画図


開発許可  
年月日

第 平成  
年 月  
号 日

申請者

作成者  
住所・氏名

高松市三谷町一八九一番地四  
土地家屋調査士 多田 努

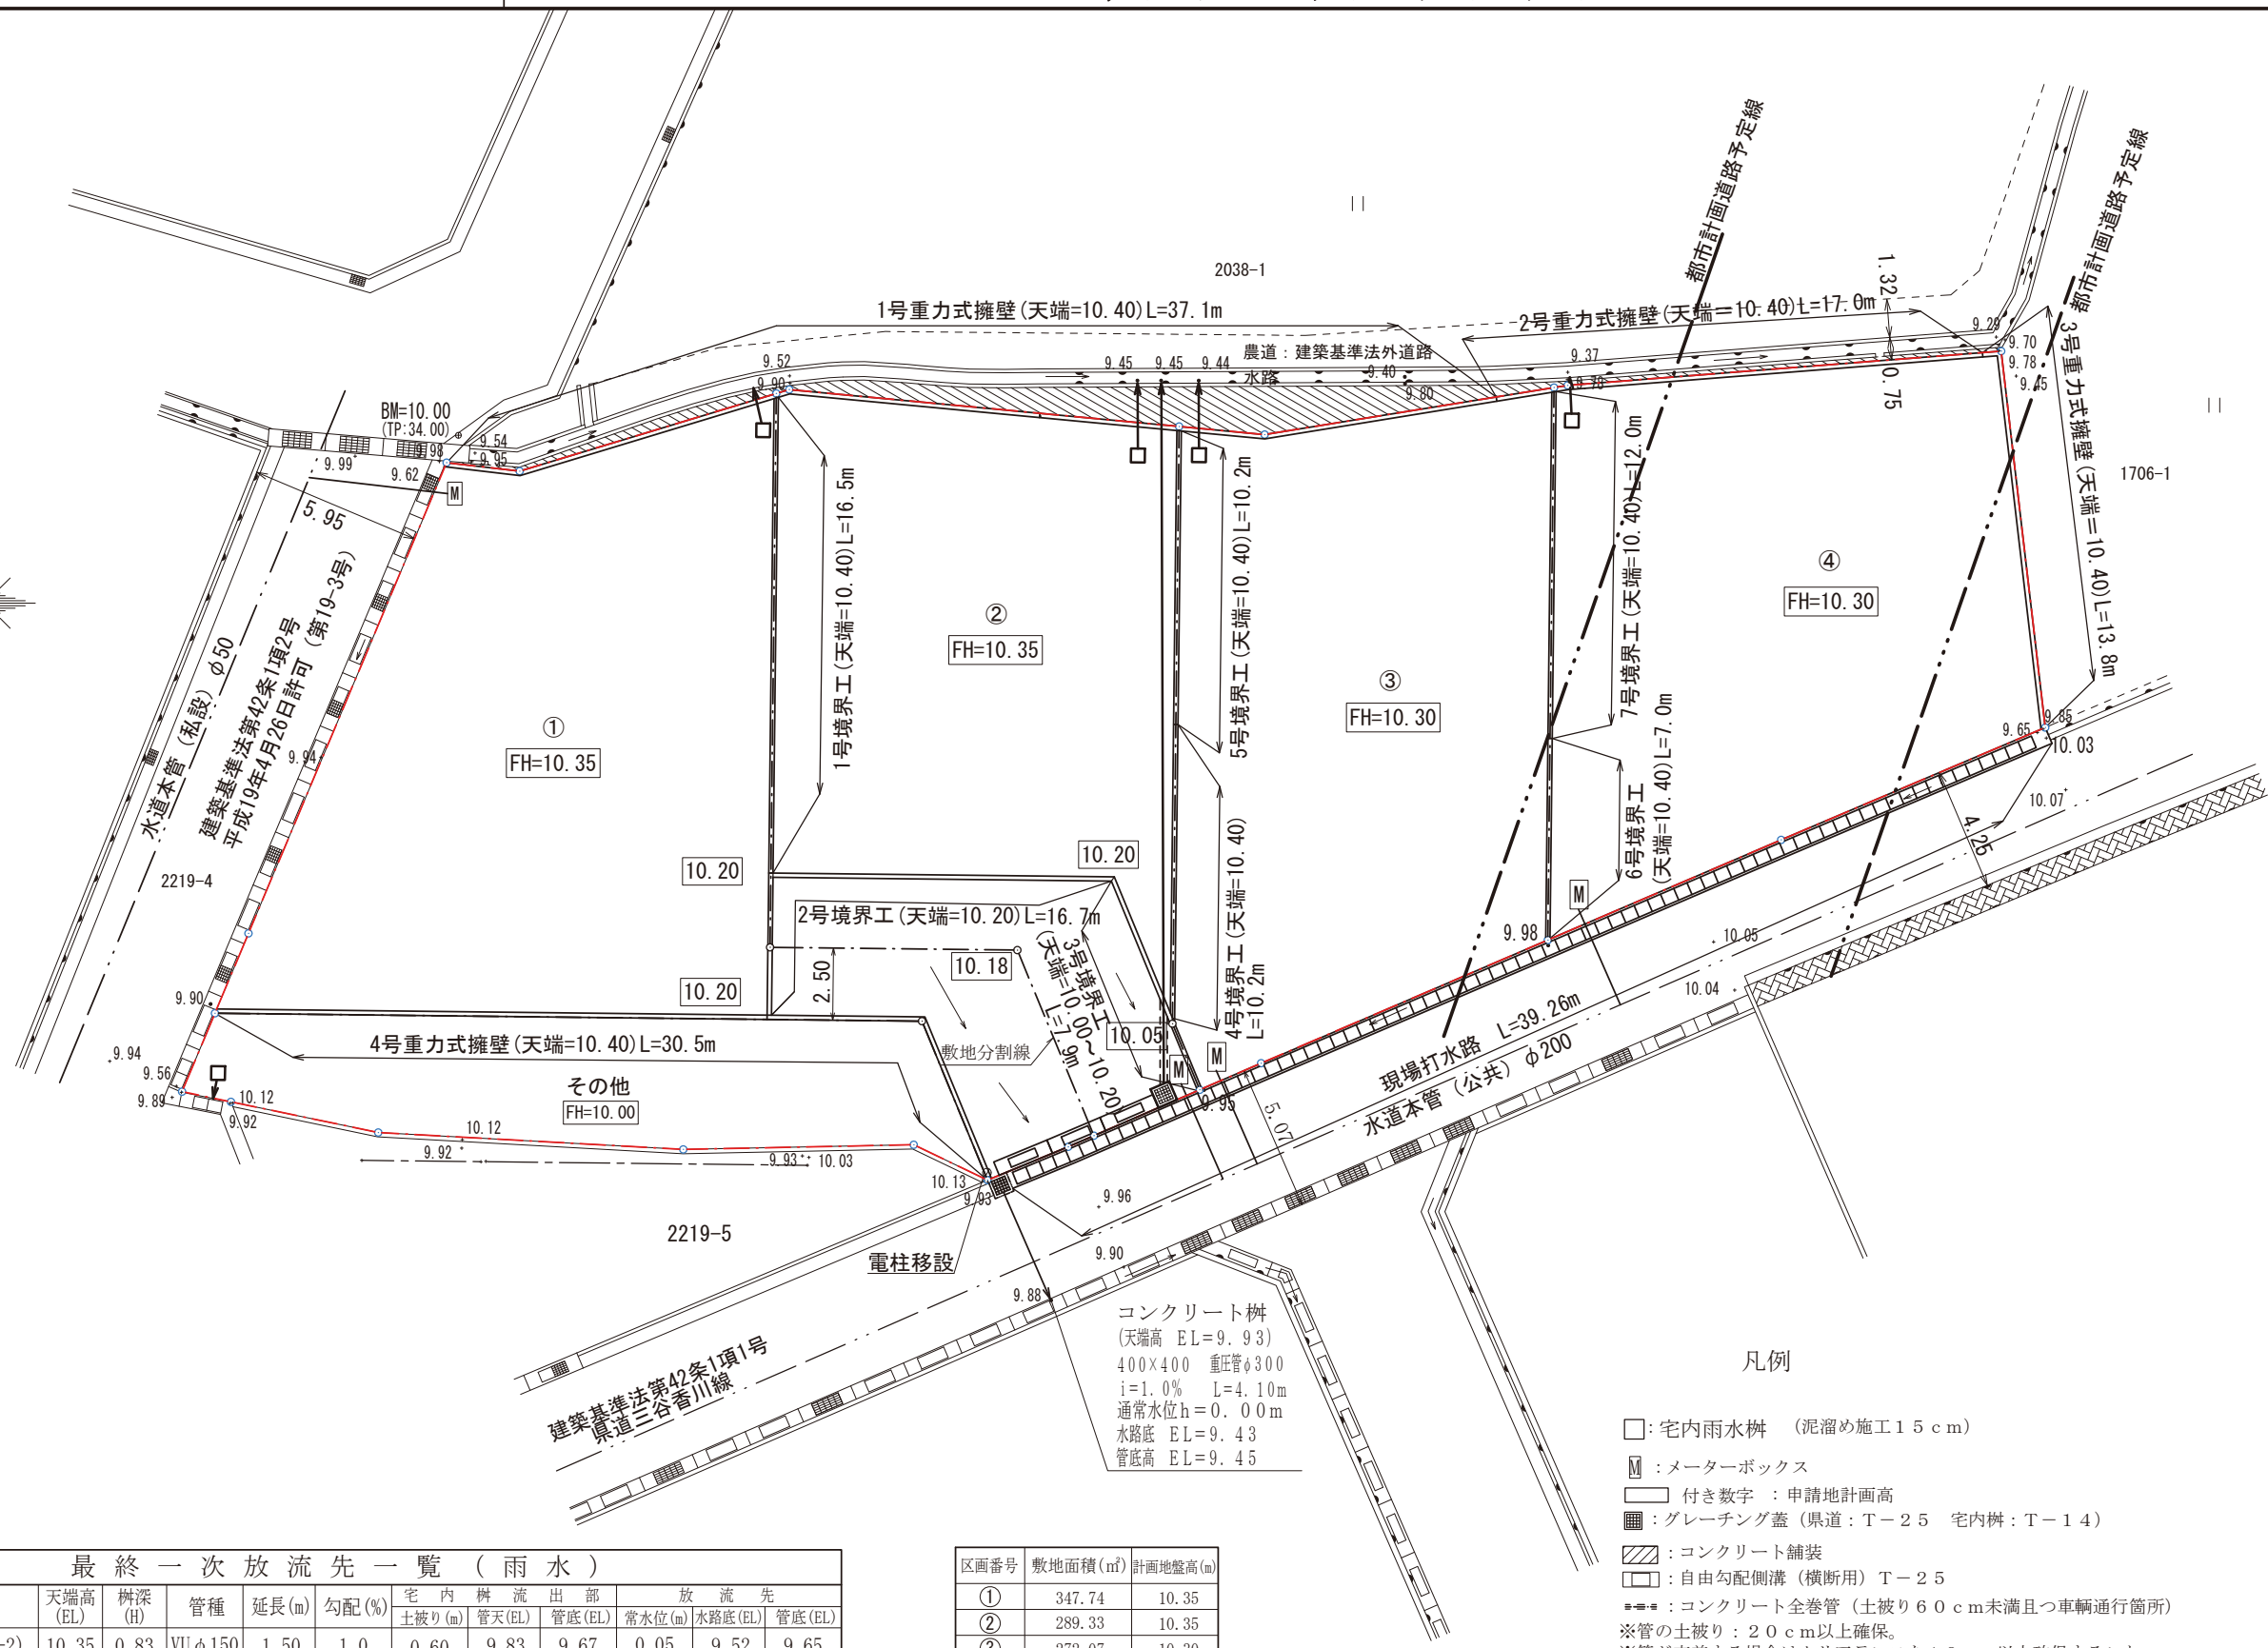

最終一次放流先一覧（雨水）

号地名	規格	天端高(EL)	樹深(H)	管種	延長(m)	勾配(%)	宅内排水流出部			放流先		
							土被り(m)	管天(EL)	管底(EL)	常水位(m)	水路底(EL)	管底(EL)
1号地	φ350(T-2)	10.35	0.83	VUφ150	1.50	1.0	0.60	9.83	9.67	0.05	9.52	9.65
2号地	φ350(T-2)	10.35	0.87	VUφ150	2.50	1.0	0.56	9.79	9.63	0.05	9.45	9.60
3号地	φ350(T-2)	10.30	0.87	VUφ150	2.50	1.0	0.56	9.74	9.58	0.05	9.44	9.55
4号地	φ350(T-2)	10.30	0.88	VUφ150	1.50	1.0	0.58	9.72	9.57	0.05	9.38	9.55
その他	φ300(T-2)	9.90	0.39	VUφ100	1.00	1.0	0.13	9.77	9.66	0.10	9.55	9.65
延長敷地	400×400(T-14)	9.95	0.37	VUφ100	24.75	0.9	0.11	9.84	9.73	0.05	9.45	9.50

区画番号	敷地面積(m <sup>2</sup> )	計画地盤高(m)
①	347.74	10.35
②	289.33	10.35
③	272.07	10.30
④	267.57	10.30
その他	109.00	10.00

コンクリート樹  
(天端高 EL=9.93)  
400×400 重圧管φ300  
i=1.0% L=4.10m  
通常水位h=0.00m  
水路底 EL=9.43  
管底高 EL=9.45

- 凡例
- : 宅内雨水樹 (泥溜め施工15cm)
  - : メーターボックス
  - : 付き数字 : 申請地計画高
  - : グレーチング蓋 (県道: T-25 宅内樹: T-14)
  - ▨: コンクリート舗装
  - : 自由勾配側溝 (横断用) T-25
  - : コンクリート全巻管 (土被り60cm未満且つ車輛通行箇所)
- ※管の土被り: 20cm以上確保。  
※管が交差する場合はクリアランスを10cm以上確保すること。  
※開発協議の対象は最終樹から一次放流先までとする。  
※予定建築物の用途は一戸建ての住宅とする。  
※家庭用汚水は合併浄化槽を経由し宅内樹を経て放流する。  
※宅内の水が道路に流出しないように勾配は宅内樹に向けて整地する。  
※給水管の引込みはHIVPφ20とする。  
※給水管と構造物との距離は0.30m以上確保する。  
※土被り0.60m未満且つ車輛通行箇所については重圧管又はコンクリート全巻管。  
※①②間の延長敷地の敷地分割線については、造成後に明示する。

縮尺 1/250