



X1 - X1' 断面

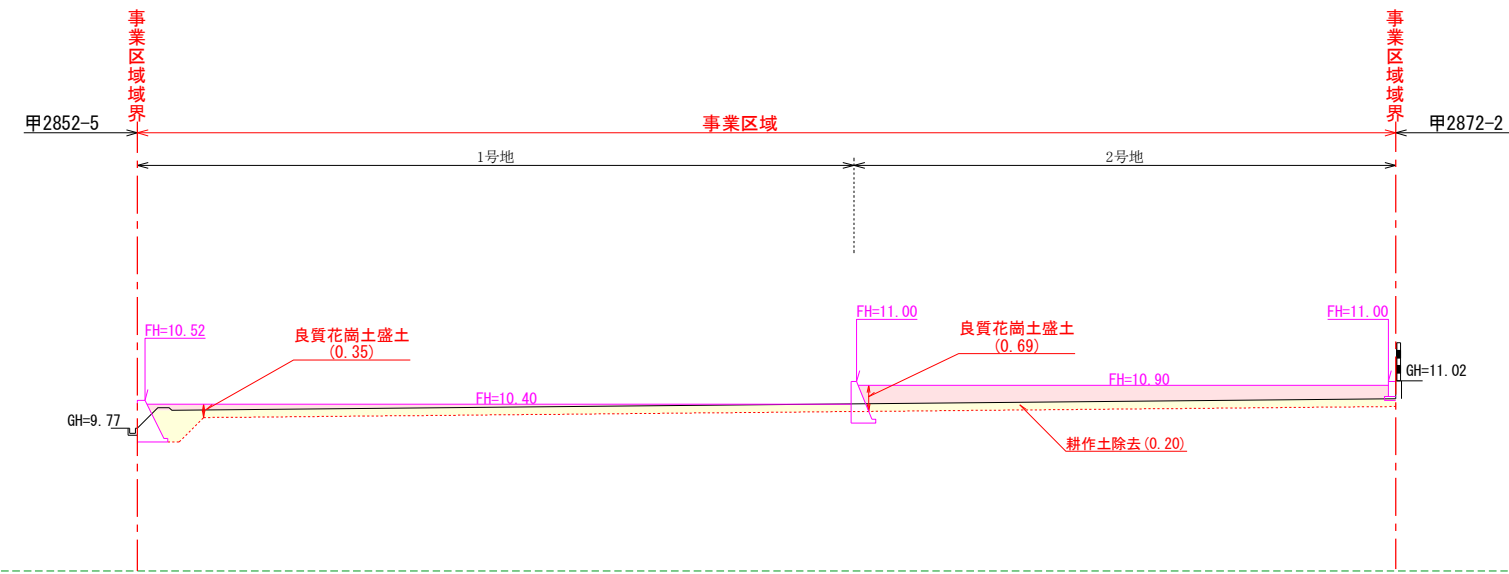

Y1 - Y1' 断面

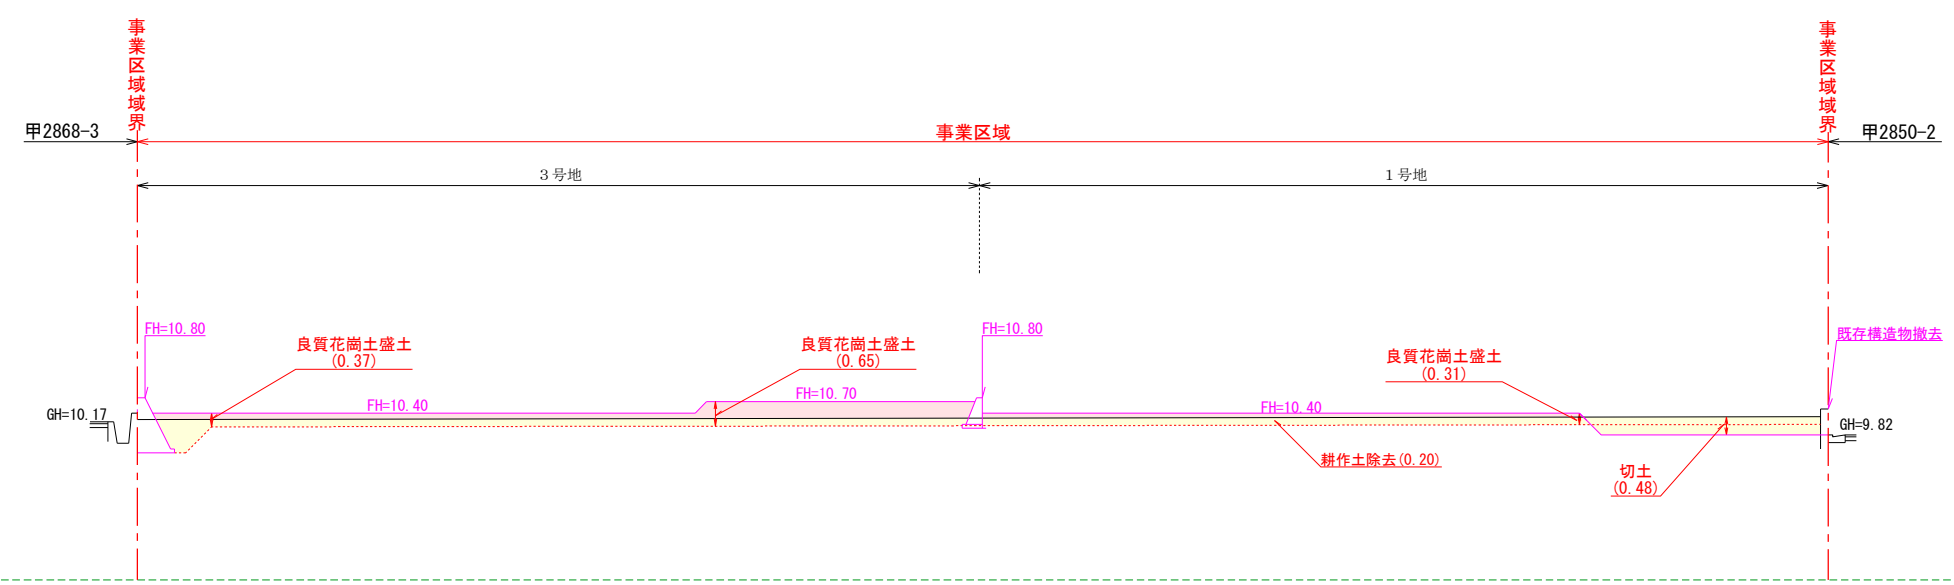

: 盛土
 : 切土

※ 盛土部分は30cm毎に振動ローラー又はツマ等を用いて十分に締固めする。
 ※ 開発道路内に宅内の土砂が流出しないように1m程度レベル部分をつくり、30°以内で法面仕上げをする。

図面名	造成計画断面図		
所在	高松市仏生山町字乾角		
作成年月日	平成 30年 1月 19日		
縮尺	1 / 200	図面番号	1 / 1
事務所名	高松市国分寺町新居1404-4 おかざき測量登記事務所 TEL (087) 814-5613		
作成者名	土地家屋調査士 岡崎 浩二		