
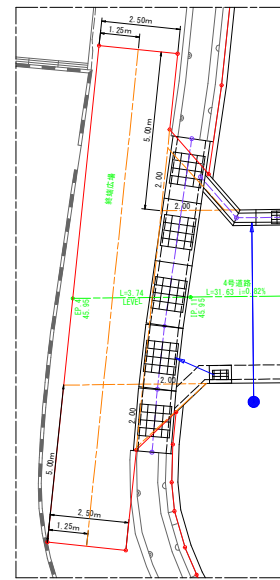


土地の所在

高松市岡本町字中山1402番1, 1403番1, 1404番, 1405番, 1406番1, 1407番1, 1409番, 1410番, 1411番, 1412番2, 1414番2及び地先市道・水路

土地利用計画図

埋蔵文化財包蔵地外

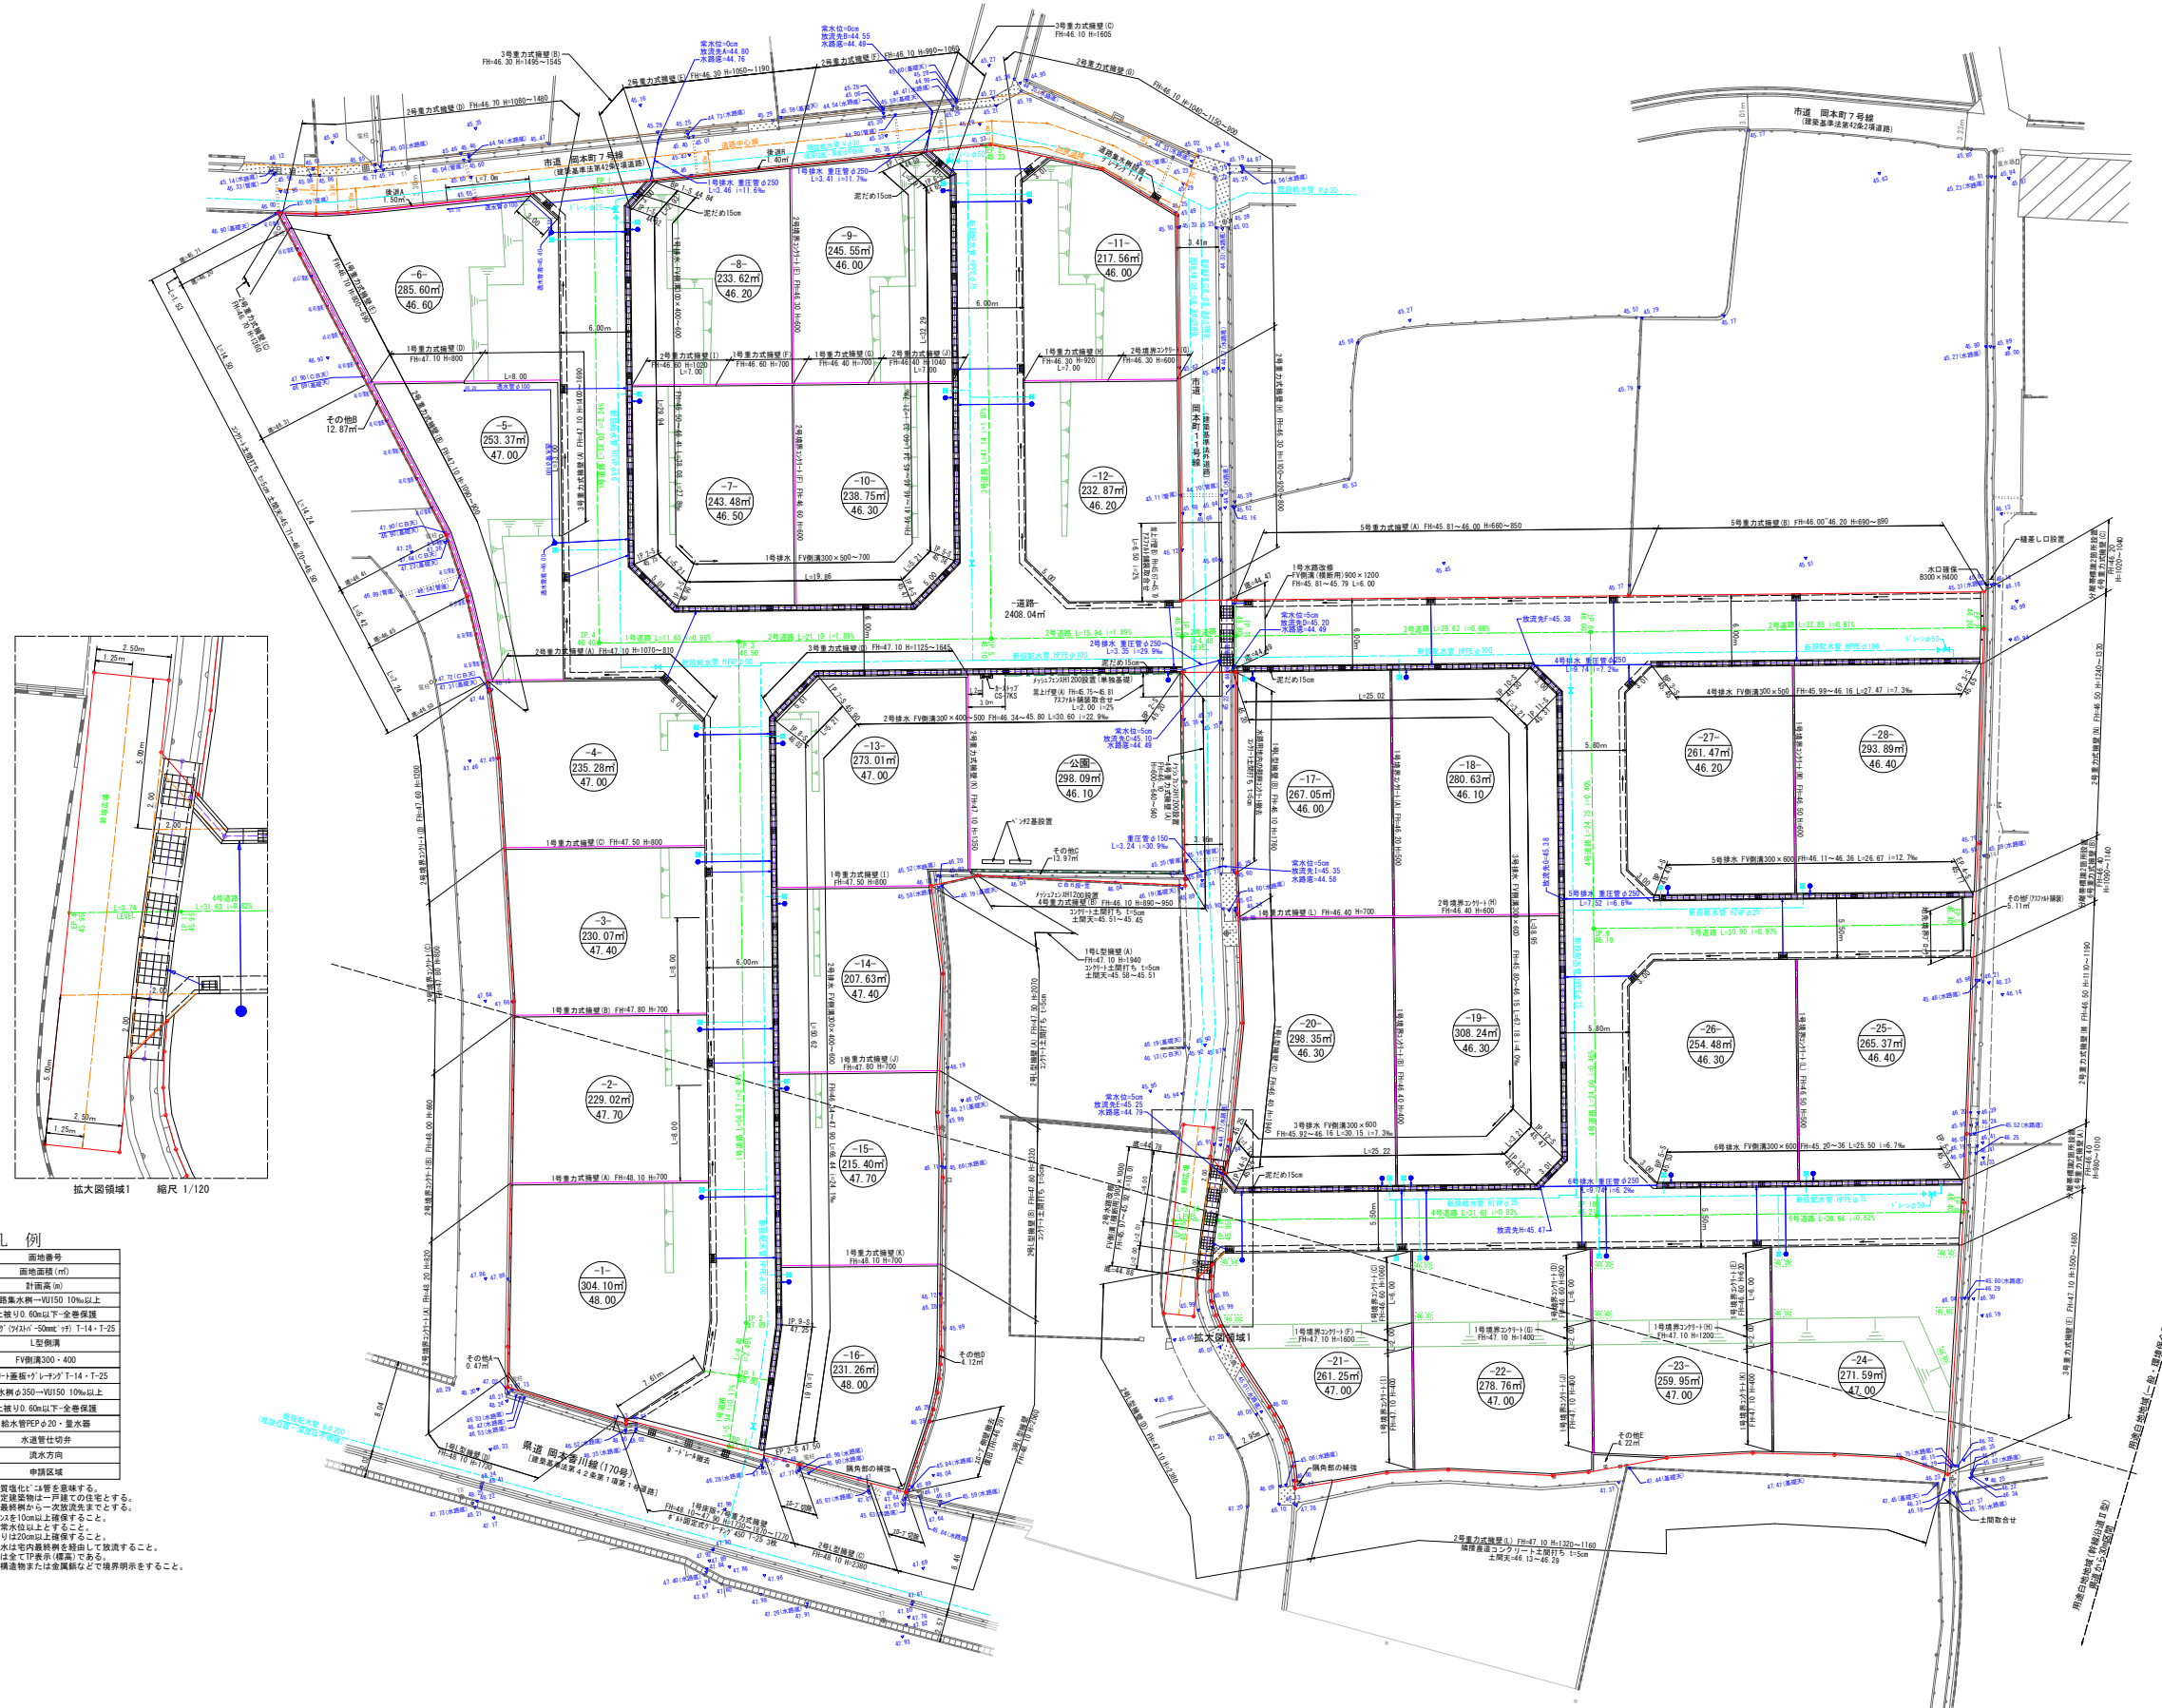

凡例

	面地番号
	面地面積 (m ²)
	計画高さ
	道路幅員-UVISD 10%以上 土被り0.60以下-全巻保護
	グレンパ (UVISD-50mm) T-14・T-25 L型側溝
	FV側溝300×400
	コナリ-1型側溝+グレンパ T-14・T-25
	雨水側溝φ350-UVISD 10%以上 土被り0.60以下-全巻保護
	給水管PEPφ20・量水器
	水道管仕切弁
	流水方向
	申請区域

注記) PPPとは、17付録環境化に2管を意味する。
 ・各図面における予定建築物は一戸建ての住宅とする。
 ・開発地の開発は開発許可から一次取得とする。
 ・管の交差部は17付録を10cm以上確保すること。
 ・排水系の管径は排水径以上とすること。
 ・宅内排水管の土被りは20cm以上確保すること。
 ・合併浄化槽の処理水は宅内最終排水を經由して放流すること。
 ・図面内の高さ標記は全て海抜(標高)である。
 ・開発区域には、構造物または金属網などで境界明示をすること。

可
日

第
号

令和
年
月
日

申請者

株式会社フロムファースト
 不動産情報センター
 代表取締役 中野 秀基

住所・氏名
製

高松市三条町式七八番地宅式
 株式会社高松合同企画
 土地家屋調査士・測量士 野田 明良

縮尺

1 : 300 (A1)
 1 : 600 (A3)