
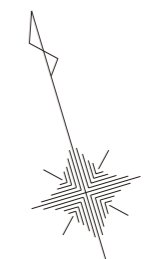


土地の所在

高松市仏生山町字乾角甲2868番1、甲2868番2、甲2872番1、甲2873番1

# 土地利用計画図

用途白地地域（特定用途制限地域）  
一般・環境保全型

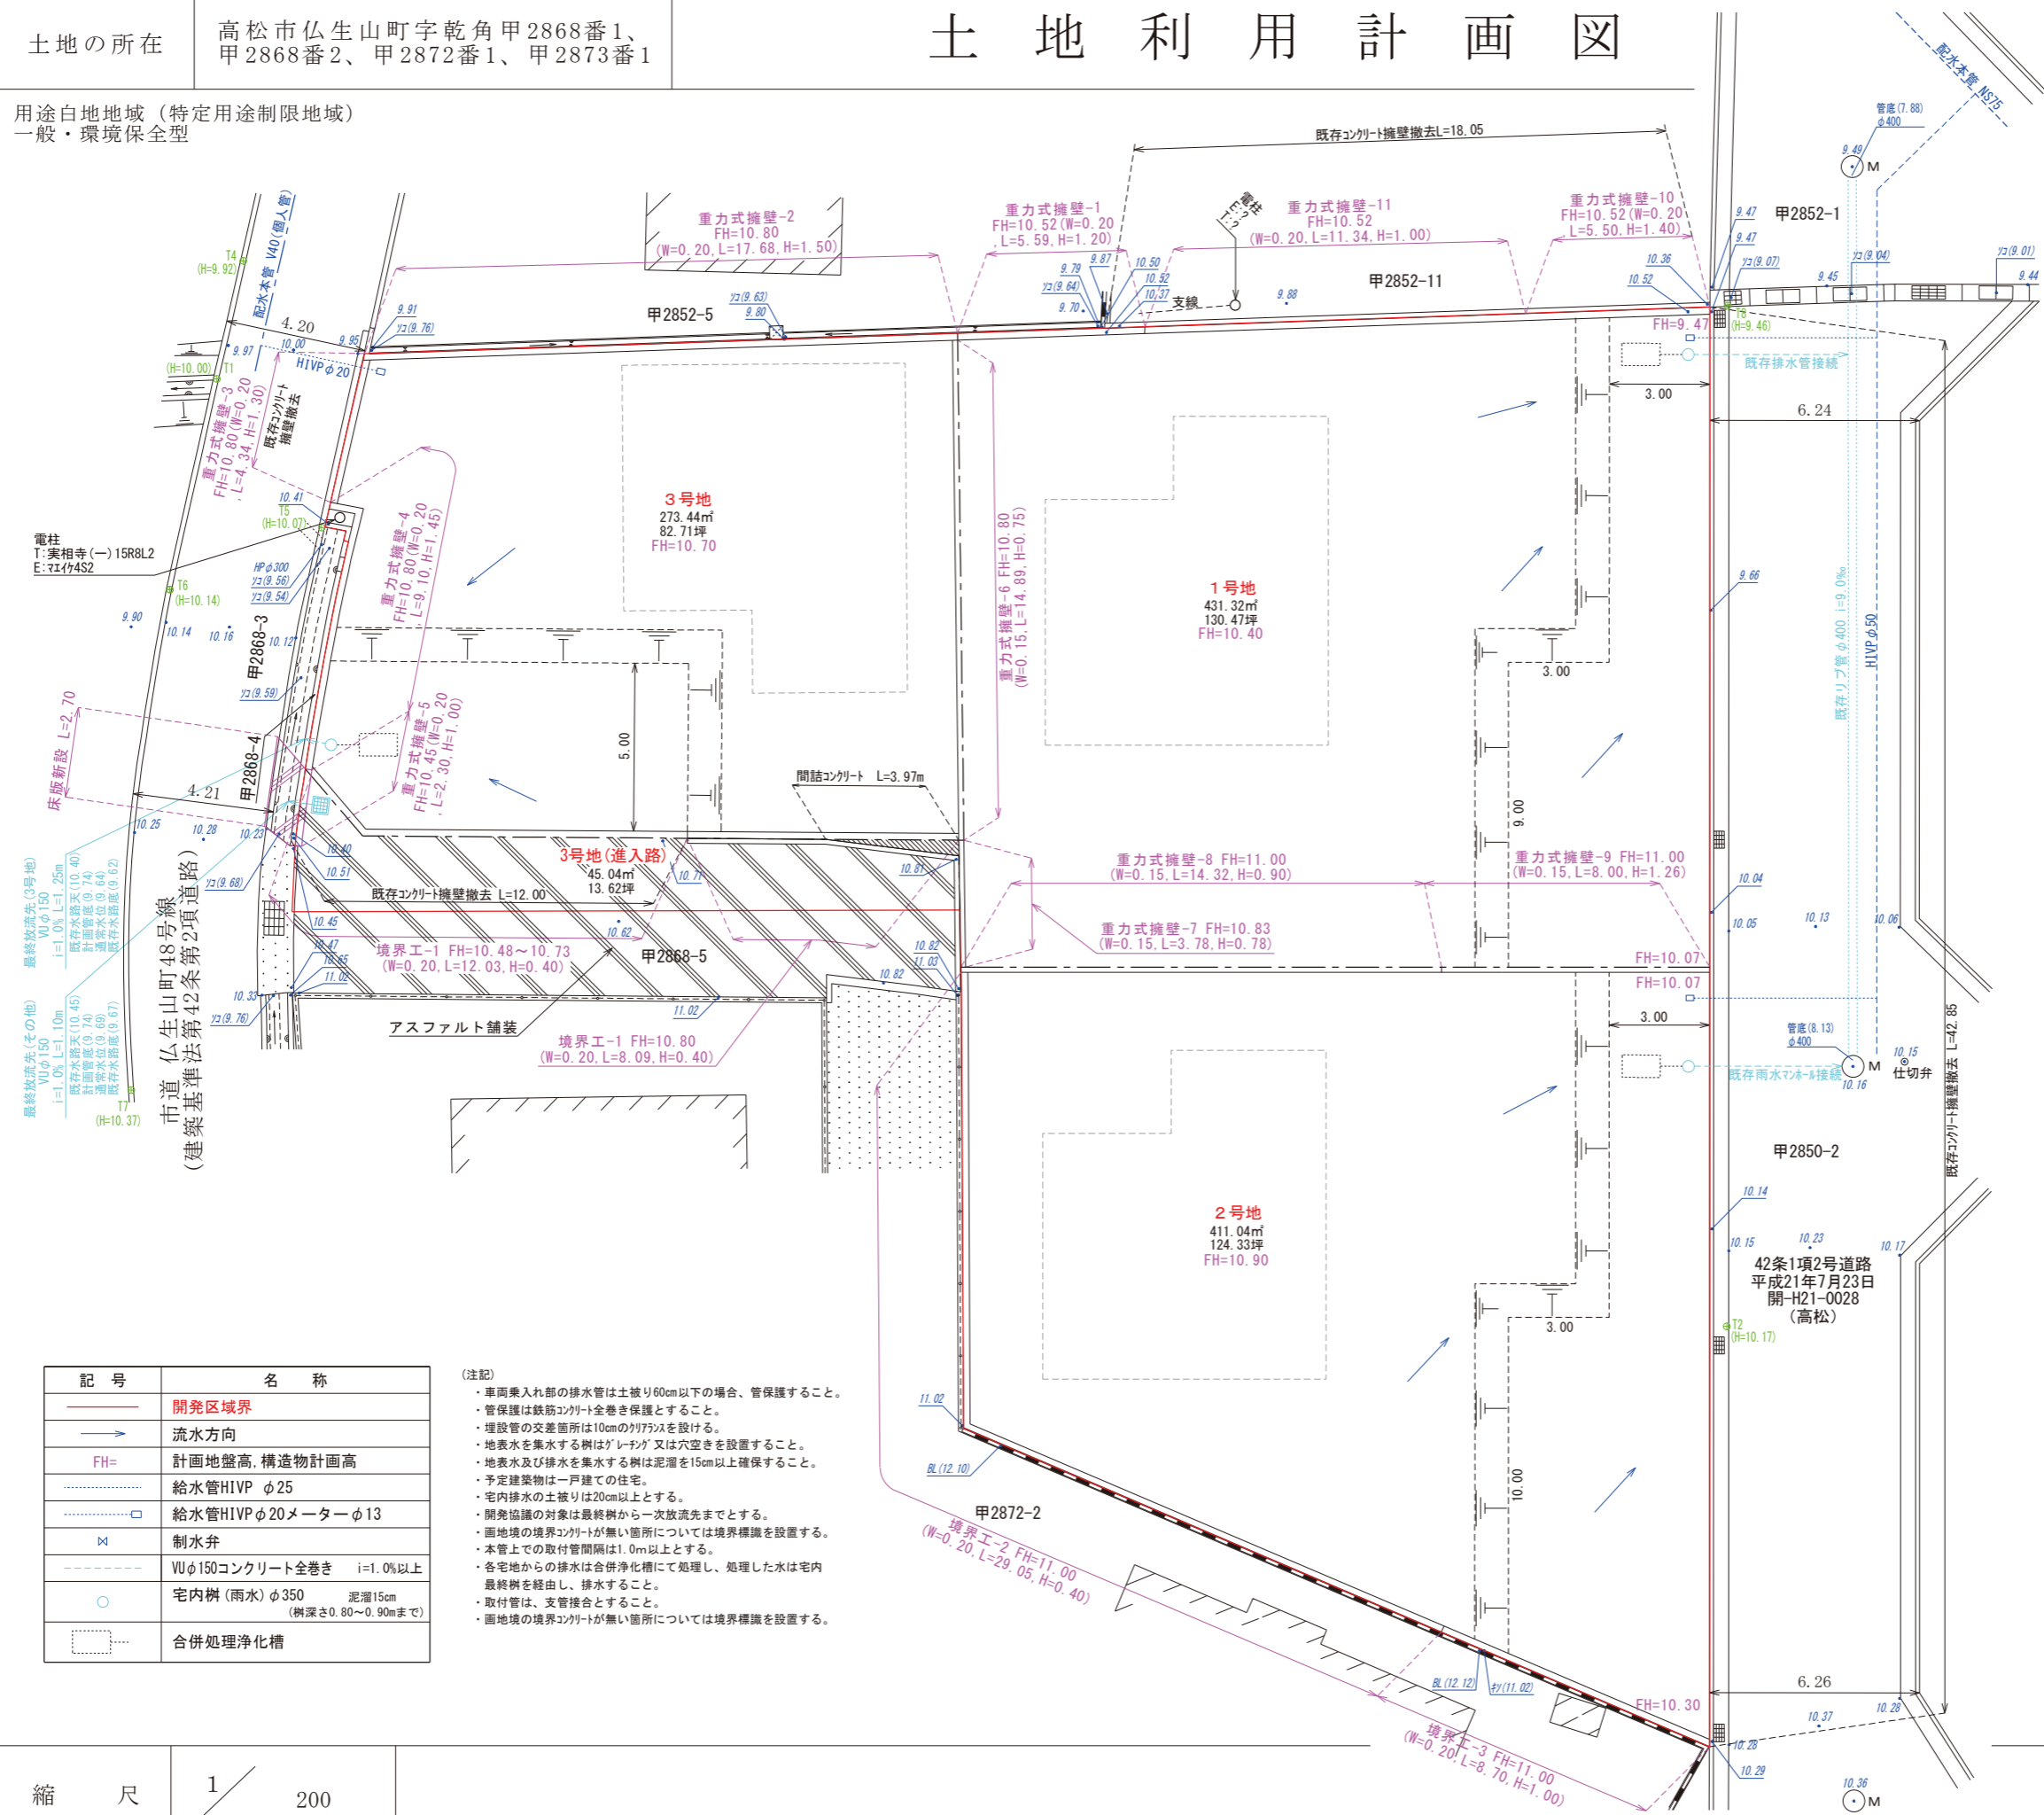

(変更後)

開発許可  
年月日

第 令和 年 月 日  
号 日

申請者

作成者  
住所・氏名

高松市国分寺町新居一四〇四番地四  
土地家屋調査士 岡崎 浩一

記号	名称
—	開発区域界
→	流水方向
FH=	計画地盤高、構造物計画高
—	給水管HIVP φ25
—	給水管HIVP φ20メーターφ13
×	制水弁
—	VUφ150コンクリート全巻き i=1.0%以上
○	宅内樹(雨水)φ350 泥溜15cm (樹深さ0.80~0.90mまで)
□	合併処理浄化槽

- (注記)
- 車両乗入れ部の排水管は土被り60cm以下の場合、管保護すること。
  - 管保護は鉄筋コンクリート全巻き保護とすること。
  - 埋設管の交差箇所は10cmの切り筋を設ける。
  - 地表水を集水する樹は「レーン」又は穴空きを設置すること。
  - 地表水及び排水を集水する樹は泥溜を15cm以上確保すること。
  - 予定建築物は一戸建ての住宅。
  - 宅内排水の土被りは20cm以上とする。
  - 開発協議の対象は最終樹から一次放流先までとする。
  - 面地境の境界コンクリートが無い箇所については境界標識を設置する。
  - 本管上での取付管間隔は1.0m以上とする。
  - 各宅地からの排水は合併浄化槽にて処理し、処理した水は宅内最終樹を経由し、排水すること。
  - 取付管は、支管接合とすること。
  - 面地境の境界コンクリートが無い箇所については境界標識を設置する。

縮尺 1/200