
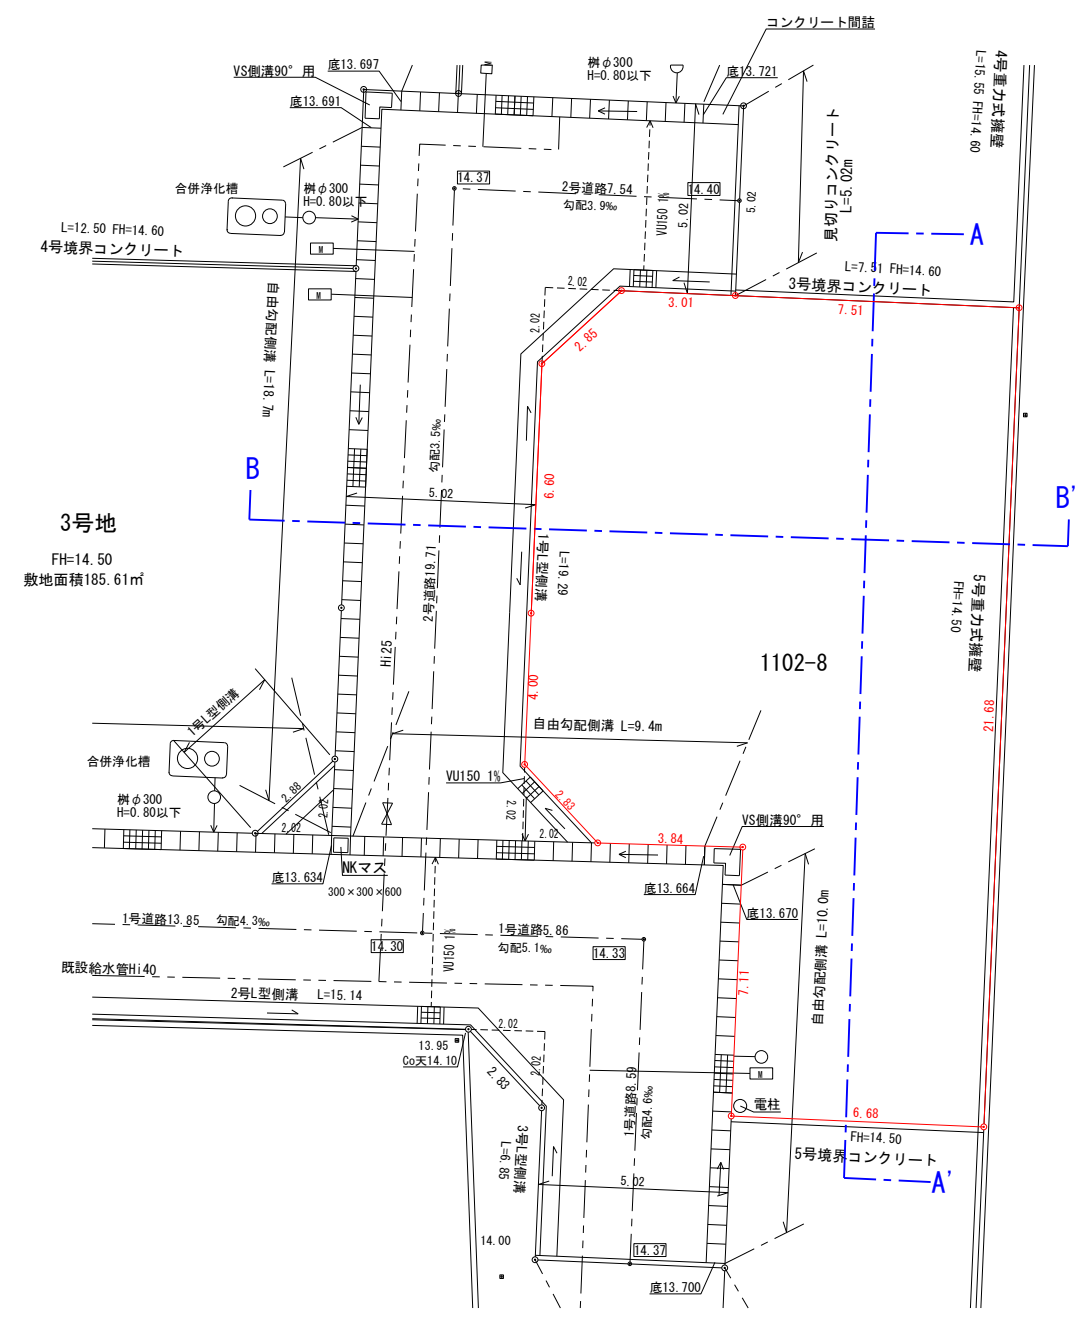


土地利用計画図

所在 高松市林町字天皇
縮尺 1/200

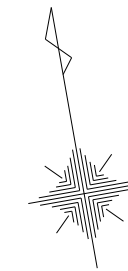

凡例

14.48 地盤高 (現況)
14.48 地盤高 (計画)
 --- 開発区域界
給水工 凡例
 - - - 引込給水管
M 引込管 (量水器)
 ⊗ 仕切弁
排水工 凡例
 → 表面流水方向
 ○ → 宅内雨水 (泥溜15cm以上) (汚水合流)
||||| 自由勾配側溝 (300×600) グレーチングT-14
||||| L型側溝の集水樹のグレーチング T-14
||||| 床版部のグレーチング (900×900) T-14
特記事項
 ・ 宅内排水管の勾配は1%以上とする。
 ・ 土被りが60cm未満かつ車両通行する箇所は管保護をする。
 ・ 土被りが20cm未満の箇所は管保護をする。
 ・ 管が交差する場合は、管同士の間隔を10cmとする。
 ・ 雨水樹の底には、15cm以上の泥溜を設ける。
 ・ 開発協議の対象は最終樹から一次放流先までとする。