


土地利用計画図

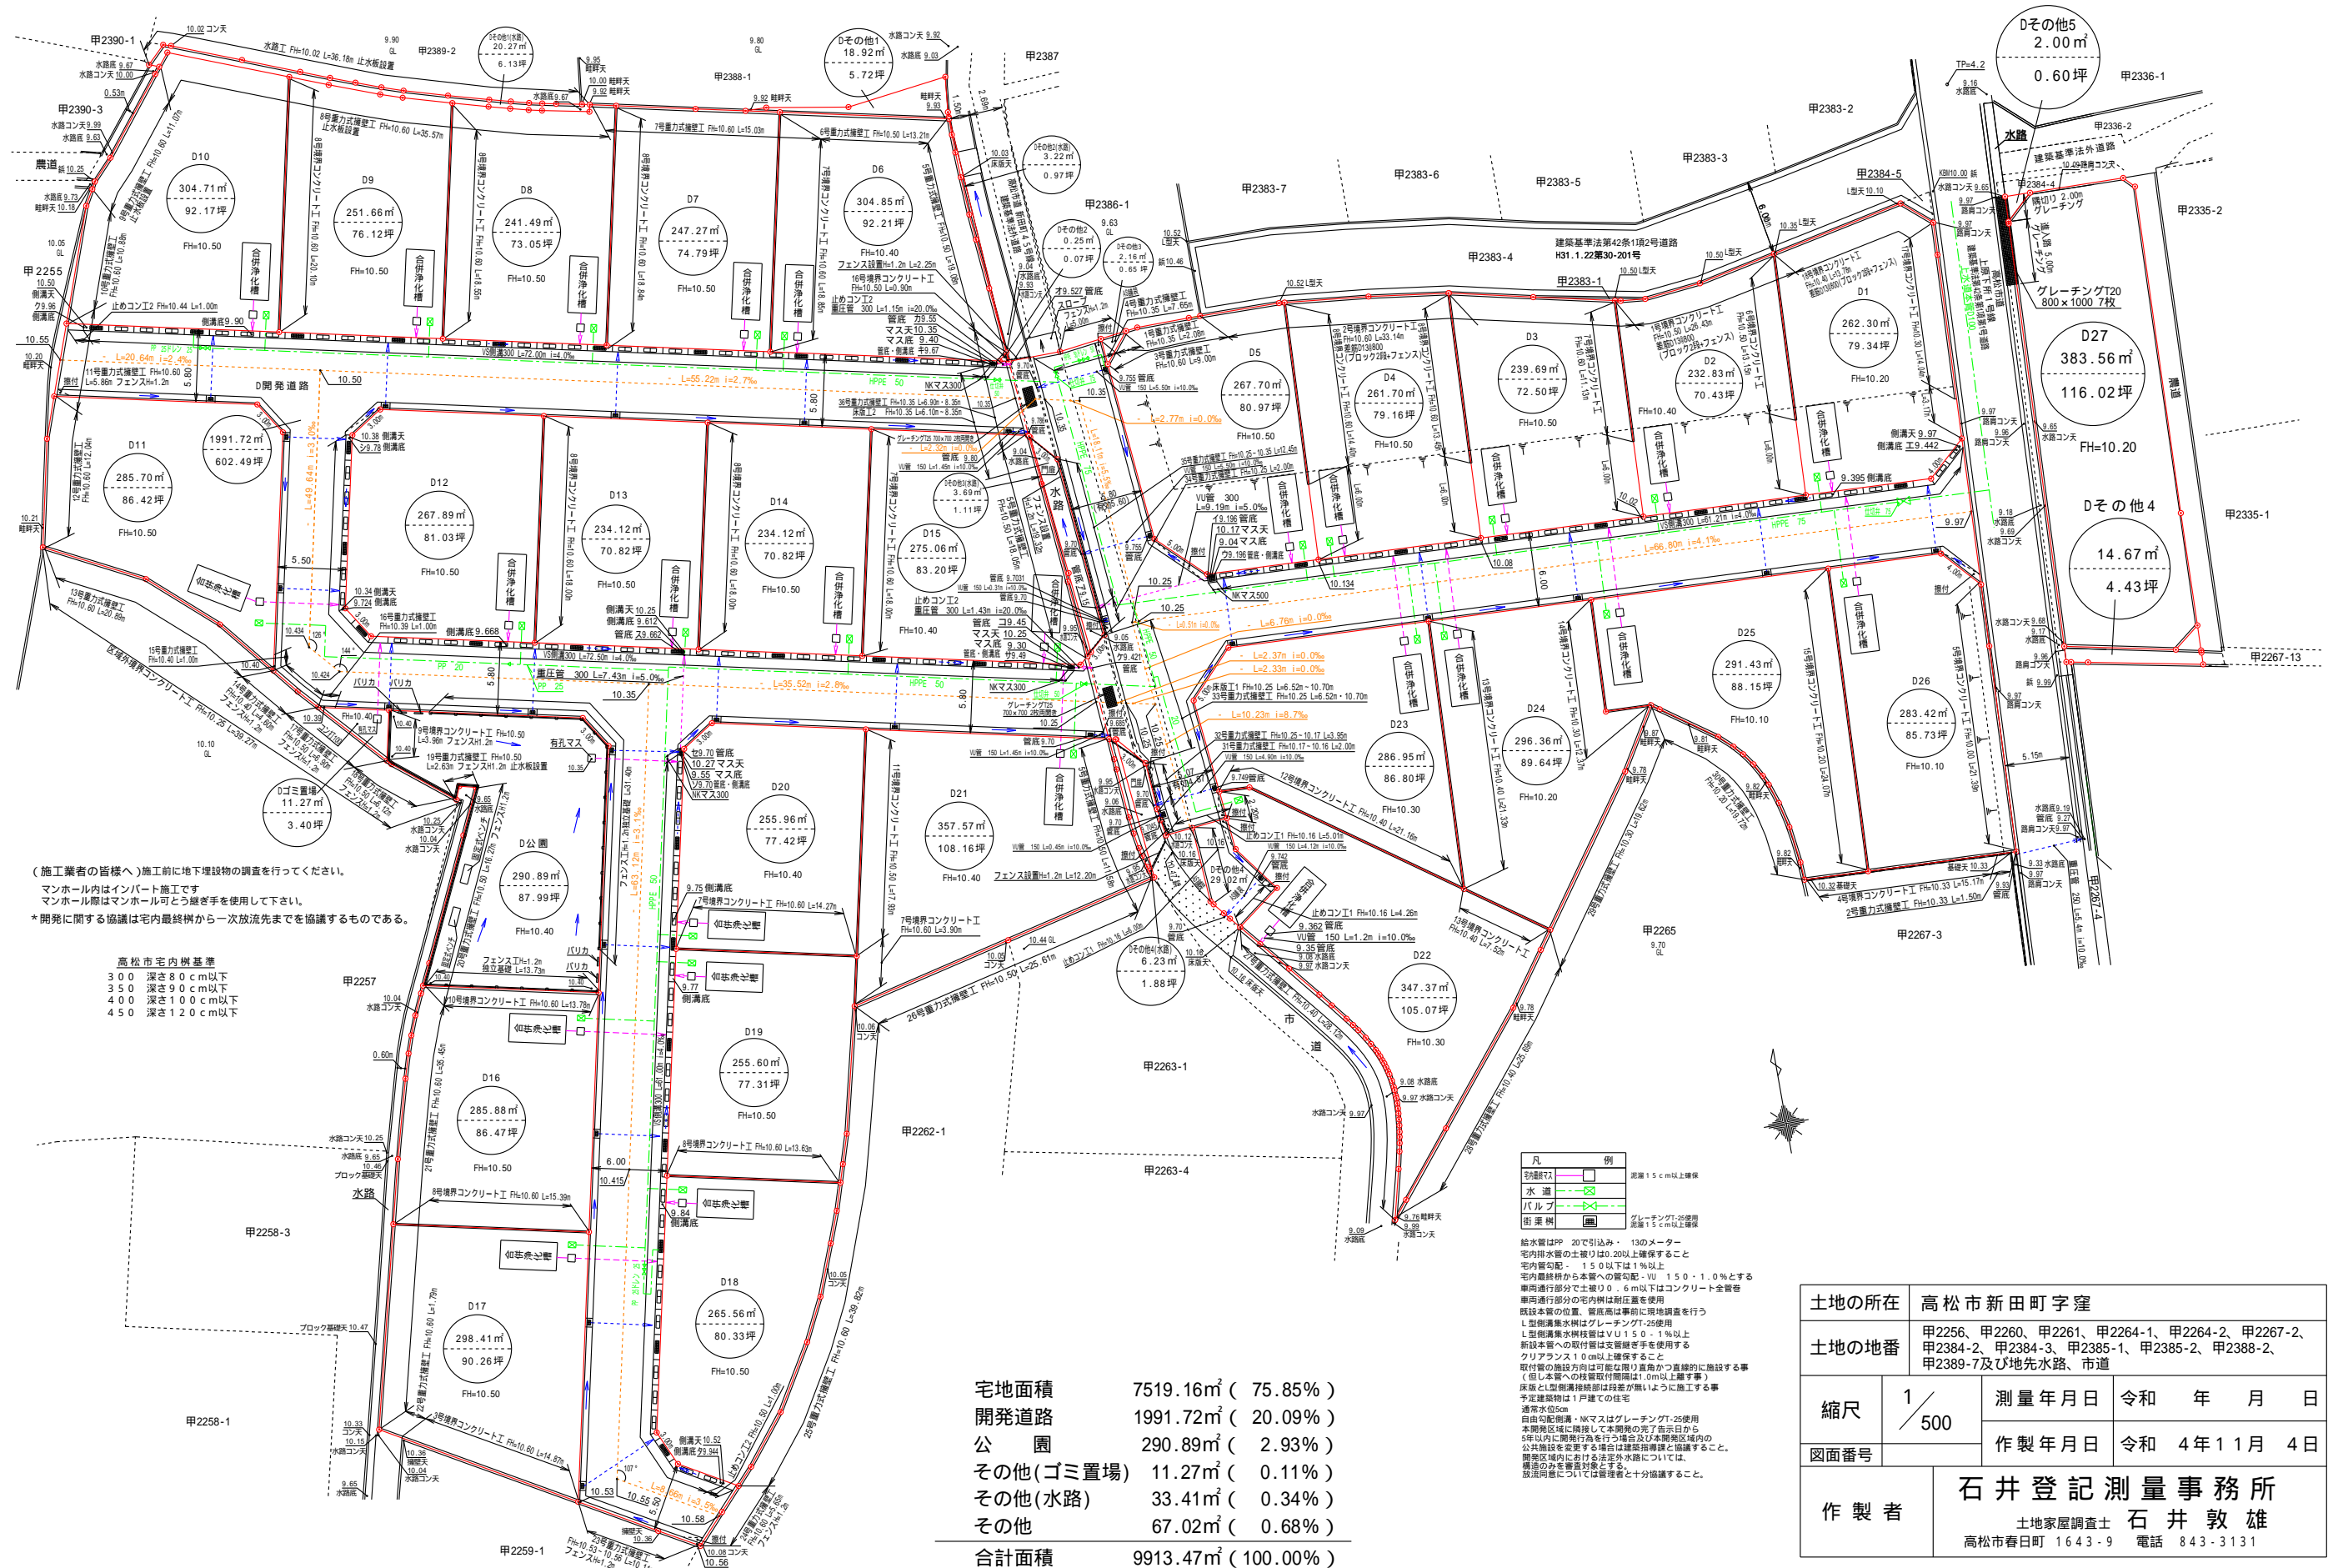

(施工業者の皆様へ) 施工前に地下埋設物の調査を行ってください。
マンホール内はインパット施工です
マンホール際はマンホール可とう鍍き手を使用して下さい。
* 開発に関する協議は宅内最終樹から一次放流先までを協議するものである。

高松市宅内樹基準
3.00 深さ80cm以下
3.50 深さ90cm以下
4.00 深さ100cm以下
4.50 深さ120cm以下

宅地面積	7519.16㎡ (75.85%)
開発道路	1991.72㎡ (20.09%)
公園	290.89㎡ (2.93%)
その他(ゴミ置場)	11.27㎡ (0.11%)
その他(水路)	33.41㎡ (0.34%)
その他	67.02㎡ (0.68%)
合計面積	9913.47㎡ (100.00%)

土地の所在	高松市新田町字窪		
土地の地番	甲2256、甲2260、甲2261、甲2264-1、甲2264-2、甲2267-2、甲2384-2、甲2384-3、甲2385-1、甲2385-2、甲2388-2、甲2389-7及び地先水路、市道		
縮尺	1/500	測量年月日	令和 年 月 日
図面番号		作製年月日	令和 4年11月 4日
作製者	石井登記測量事務所 土地家屋調査士 石井 敦雄 高松市春日町 1643-9 電話 843-3131		