
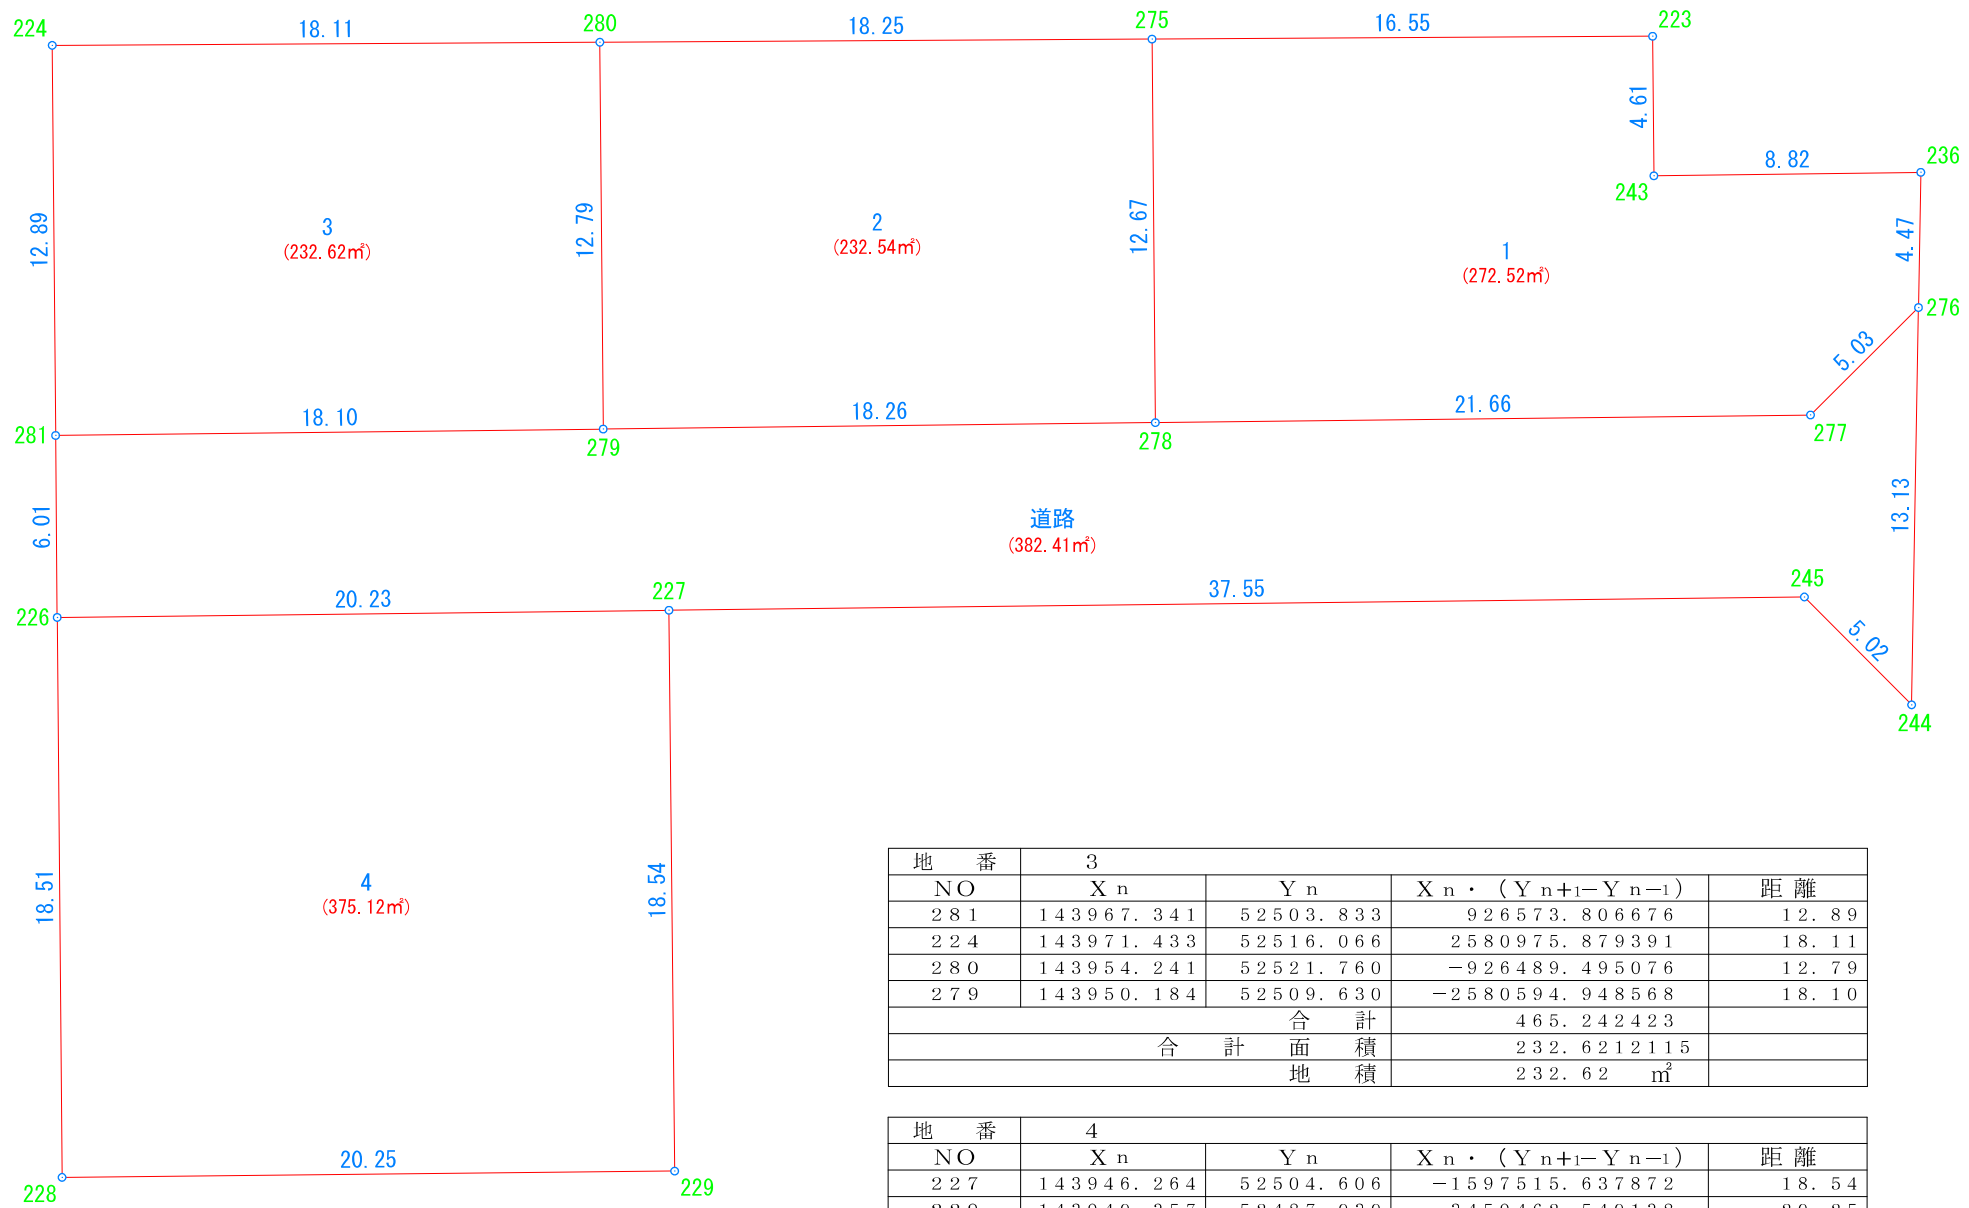


# 丈量図 S=1:250

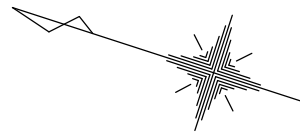

求積表

地番	1			
NO	X <sub>n</sub>	Y <sub>n</sub>	X <sub>n</sub> · (Y <sub>n+1</sub> - Y <sub>n-1</sub> )	距離
223	143921.191	52532.706	119454.588530	4.61
243	143919.726	52528.331	-221204.618862	8.82
236	143911.366	52531.169	-206944.544308	4.47
276	143910.057	52526.893	-1260220.369149	5.03
277	143912.356	52522.412	-1643047.368452	21.66
278	143932.885	52515.476	732474.451765	12.67
275	143936.907	52527.501	2480032.907610	16.55
合計			545.047134	
合計面積			272.5235670	
地積			272.52 m <sup>2</sup>	

地番	2			
NO	X <sub>n</sub>	Y <sub>n</sub>	X <sub>n</sub> · (Y <sub>n+1</sub> - Y <sub>n-1</sub> )	距離
278	143932.885	52515.476	-2572224.587835	18.26
279	143950.184	52509.630	904582.956256	12.79
280	143954.241	52521.760	2572606.240911	18.25
275	143936.907	52527.501	-904499.523588	12.67
合計			465.085744	
合計面積			232.5428720	
地積			232.54 m <sup>2</sup>	

地番	3			
NO	X <sub>n</sub>	Y <sub>n</sub>	X <sub>n</sub> · (Y <sub>n+1</sub> - Y <sub>n-1</sub> )	距離
281	143967.341	52503.833	926573.806676	12.89
224	143971.433	52516.066	2580975.879391	18.11
280	143954.241	52521.760	-926489.495076	12.79
279	143950.184	52509.630	-2580594.948568	18.10
合計			465.242423	
合計面積			232.6212115	
地積			232.62 m <sup>2</sup>	

地番	4			
NO	X <sub>n</sub>	Y <sub>n</sub>	X <sub>n</sub> · (Y <sub>n+1</sub> - Y <sub>n-1</sub> )	距離
227	143946.264	52504.606	-1597515.637872	18.54
229	143940.357	52487.030	-3459462.540138	20.25
228	143959.559	52480.572	1597663.185782	18.51
226	143965.434	52498.128	3460065.240756	20.23
合計			750.248528	
合計面積			375.1242640	
地積			375.12 m <sup>2</sup>	

地番	道路			
NO	X <sub>n</sub>	Y <sub>n</sub>	X <sub>n</sub> · (Y <sub>n+1</sub> - Y <sub>n-1</sub> )	距離
281	143967.341	52503.833	1655912.356182	18.10
279	143950.184	52509.630	1676011.992312	18.26
278	143932.885	52515.476	1839750.136070	21.66
277	143912.356	52522.412	1643047.368452	5.03
276	143910.057	52526.893	-1162793.260560	13.13
244	143906.214	52514.332	-1477341.192924	5.02
245	143910.689	52516.627	-1399675.361214	37.55
227	143946.264	52504.606	-2662861.937736	20.23
226	143965.434	52498.128	-111285.280482	6.01
合計			764.820100	
合計面積			382.4100500	
地積			382.41 m <sup>2</sup>	

合計 1495.21 m<sup>2</sup>

所在	高松市林町字天皇		
図面名称	丈量図	縮尺	1:250
作成年月日	令和4年6月20日		
作成者	高松市三谷町1891番地4 土地家屋調査士 多田幸広		