



断面図 S=1:250

(X) — (X)

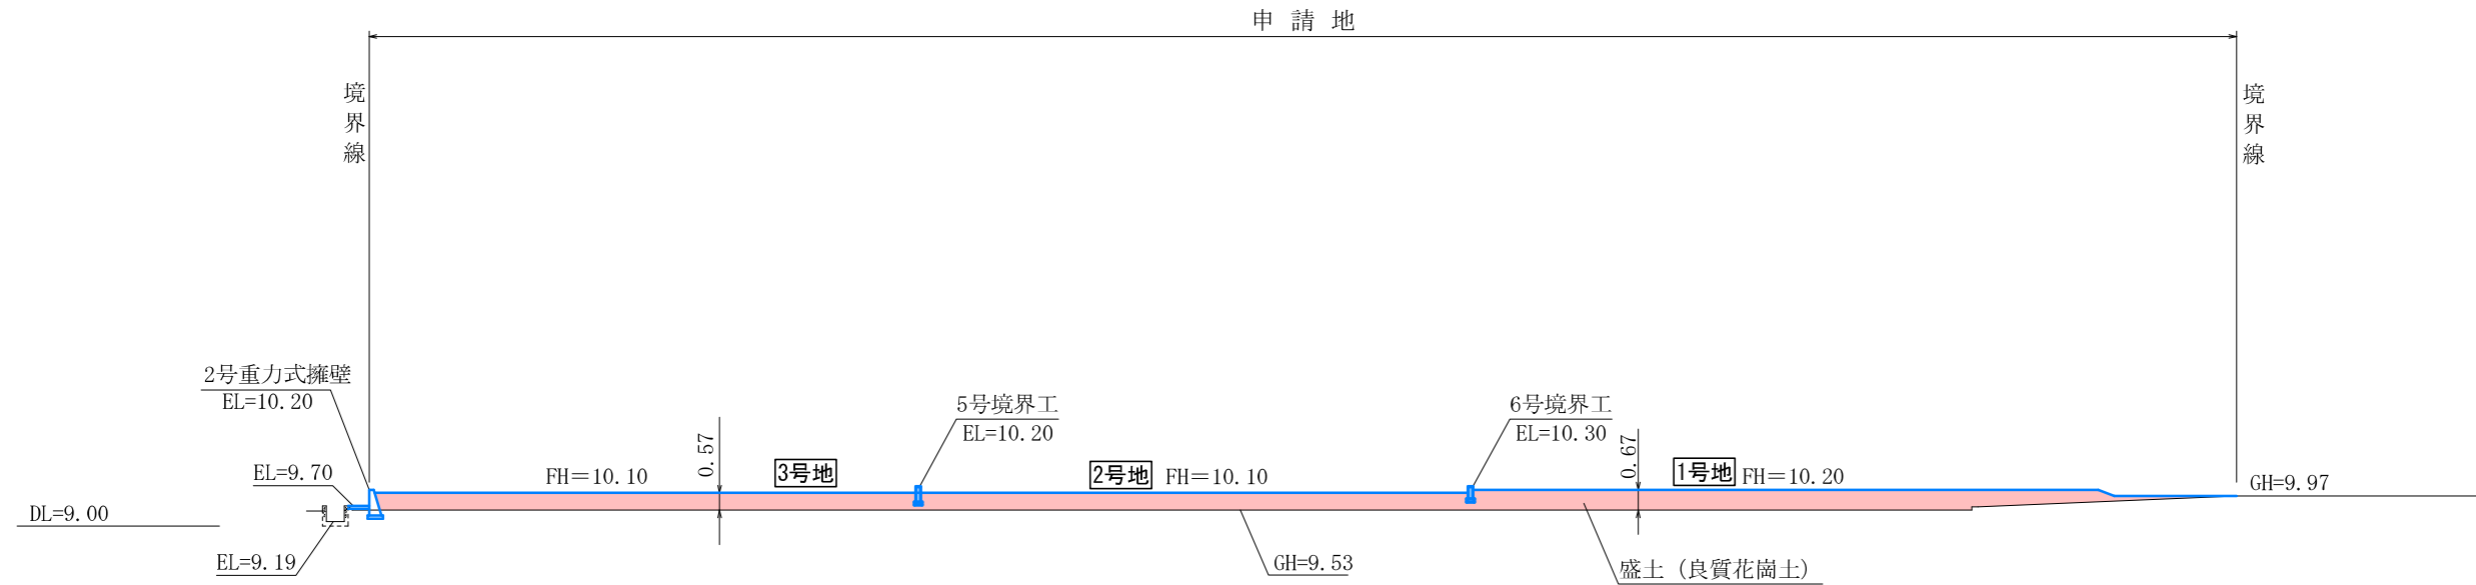

(Y) — (Y)

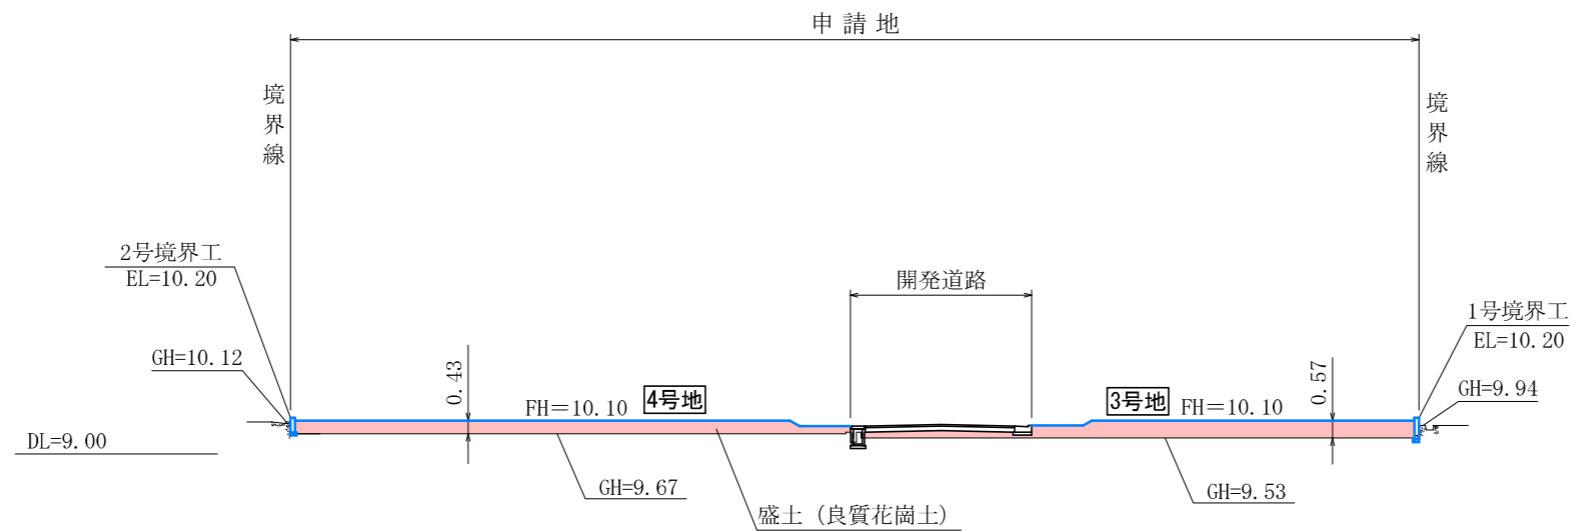

凡例
 ... 盛土
 ... 切土

※振動ローラやタンバ等の転圧機械にて30cm以内ごとに転圧すること、および法面は30°以下で仕上げること
 ※既設構造物は撤去すること

※道路と宅地法面の間に水平部分を設けること
 ※表土は撤去する。但し、表土を地盤改良する場合は六価クロム試験を必要とする

所在	高松市林町字天皇	
図面名称	断面図	縮尺 図中記載
作成年月日	令和4年8月20日	
作成者	高松市三谷町1891番地4 土地家屋調査士 多田幸広	