
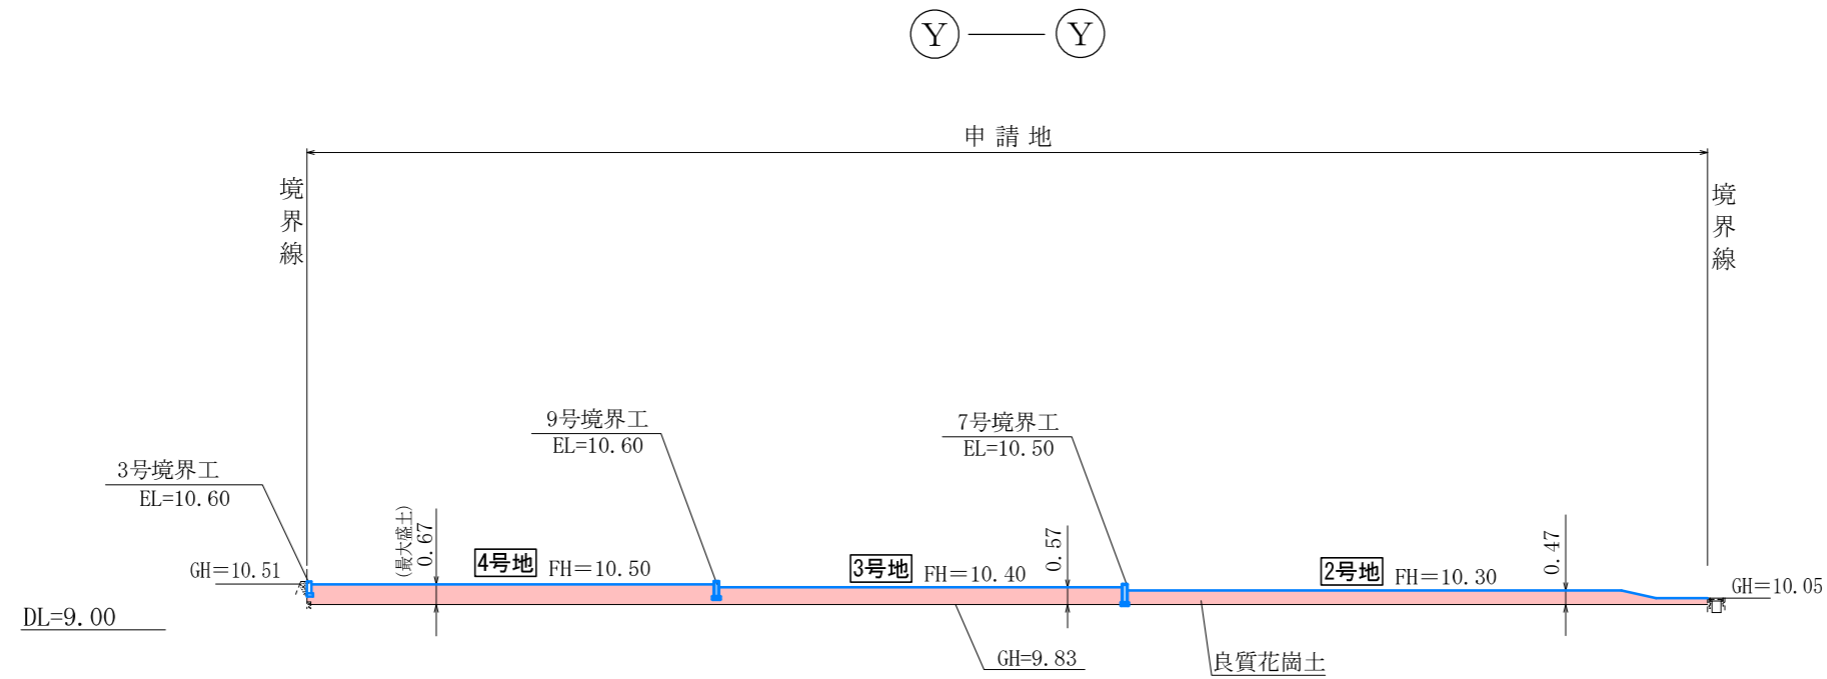


断面図 S=1:250

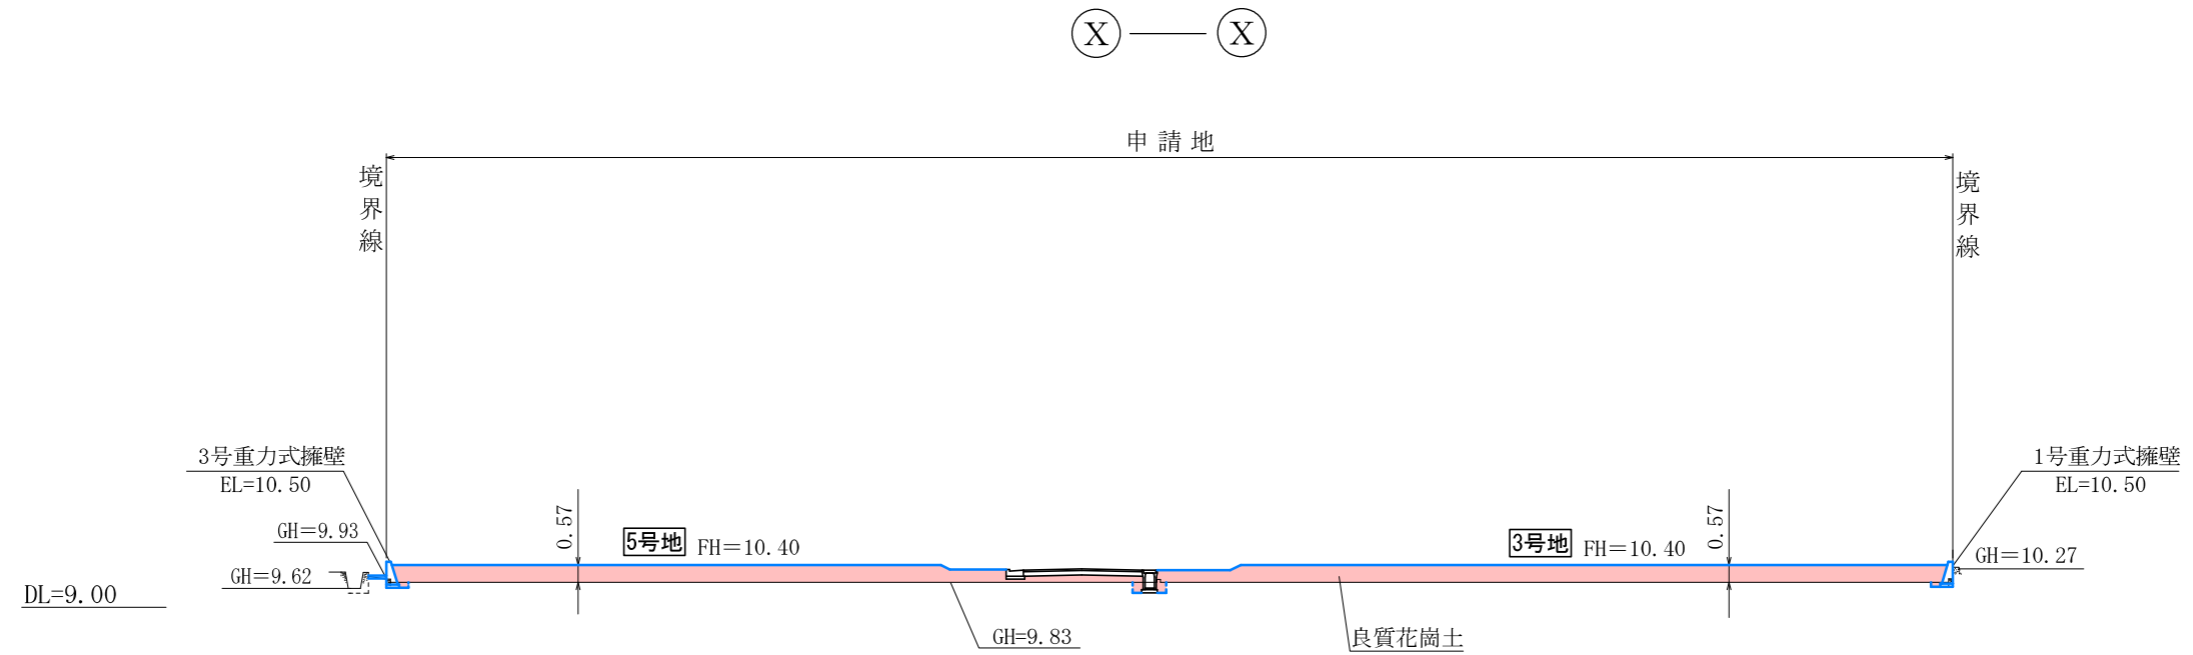

凡例
 ...盛土

※振動ローラやタンバ等の転圧機械にて30cm以内ごとに転圧すること、および法面は30°以下で仕上げる
 ※既設構造物は撤去すること

※道路と宅地法面の間に水平部分は1m以上を設けること
 ※宅地の水及び土砂が道路に流出しないようにすること。
 ※表土は撤去する。但し、表土を地盤改良する場合は六価クロム試験を実施し報告すること

| | | | |
|-------|-------------------------------|----|-------|
| 所在 | 高松市香西南町 | | |
| 図面名称 | 断面図 | 縮尺 | 1:250 |
| 作成年月日 | 令和5年6月18日 | | |
| 作成者 | 高松市三谷町1891番地4 土地家屋調査士 多田幸広 | | |