



# 断面図 S=1:300

① — ①

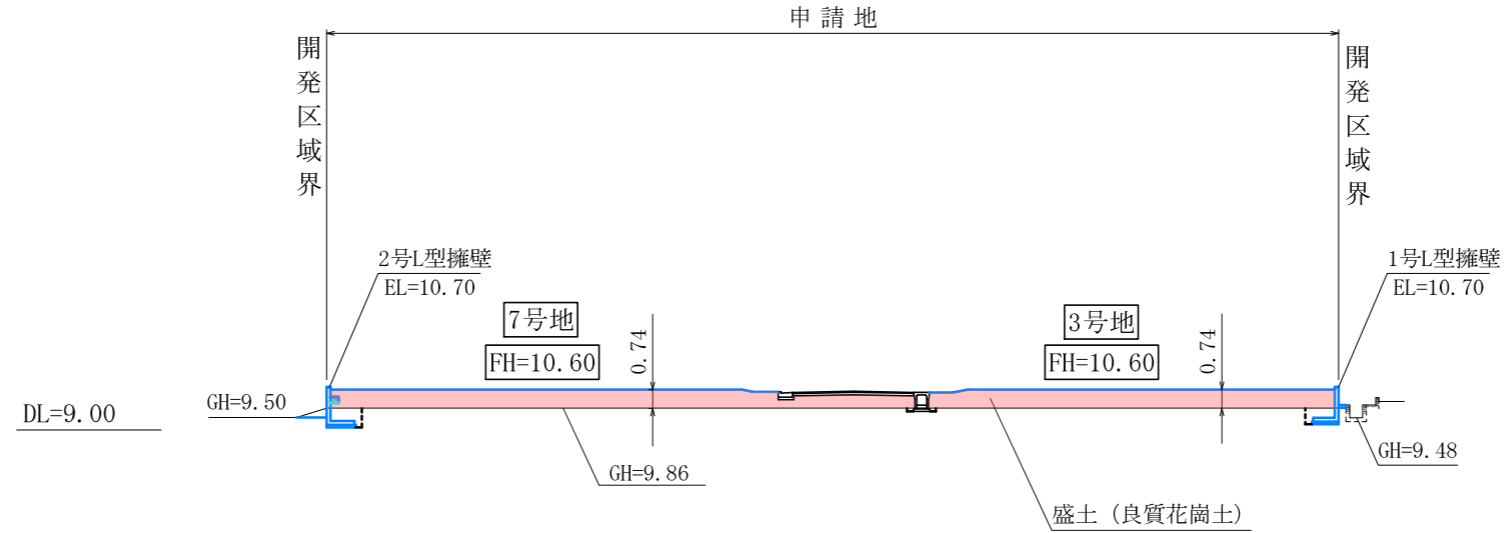

② — ②

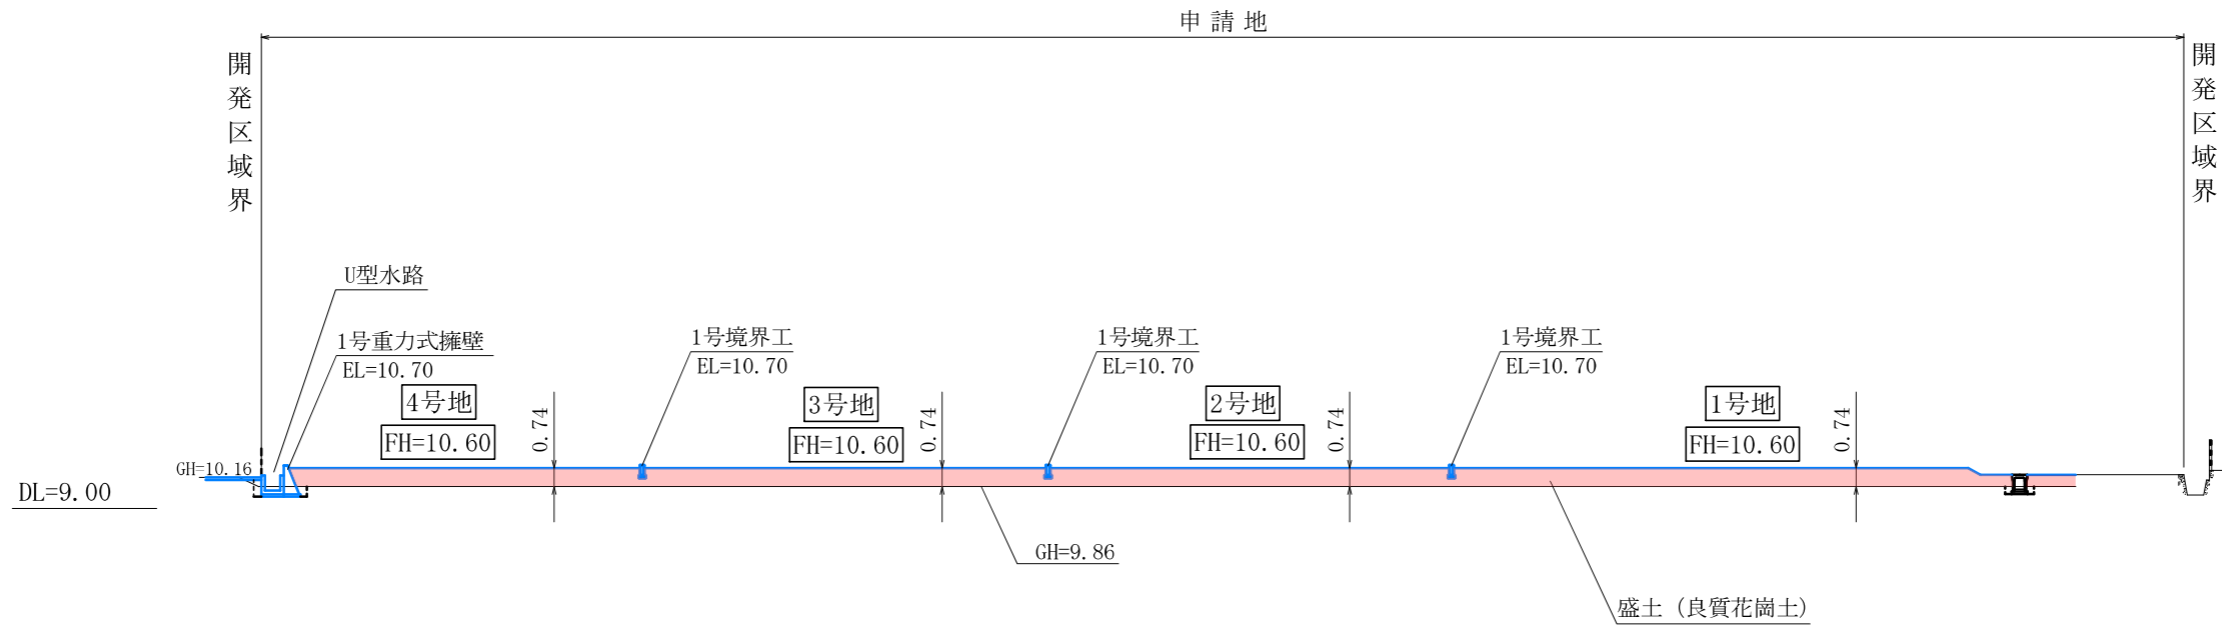

※振動ローラやタンパ等の転圧機械にて30cm以内ごとに転圧すること、および法面は30°以下で仕上げること  
 ※既設構造物は撤去すること  
 ※道路と宅地法面の間に水平部分を1m以上設けること  
 ※表土は撤去する。但し、地盤改良する場合は六価クロム試験を行い、試験結果を報告すること。

凡例  
 ■■■ 盛土

所在	高松市三谷町字西三谷中	
図面名称	断面図	縮尺 1:300
作成年月日	令和7年3月12日	
作成者	高松市三谷町1891番地4 土地家屋調査士 多田幸広	