


(西2区画) 造成計画断面図


縮尺 200分の1

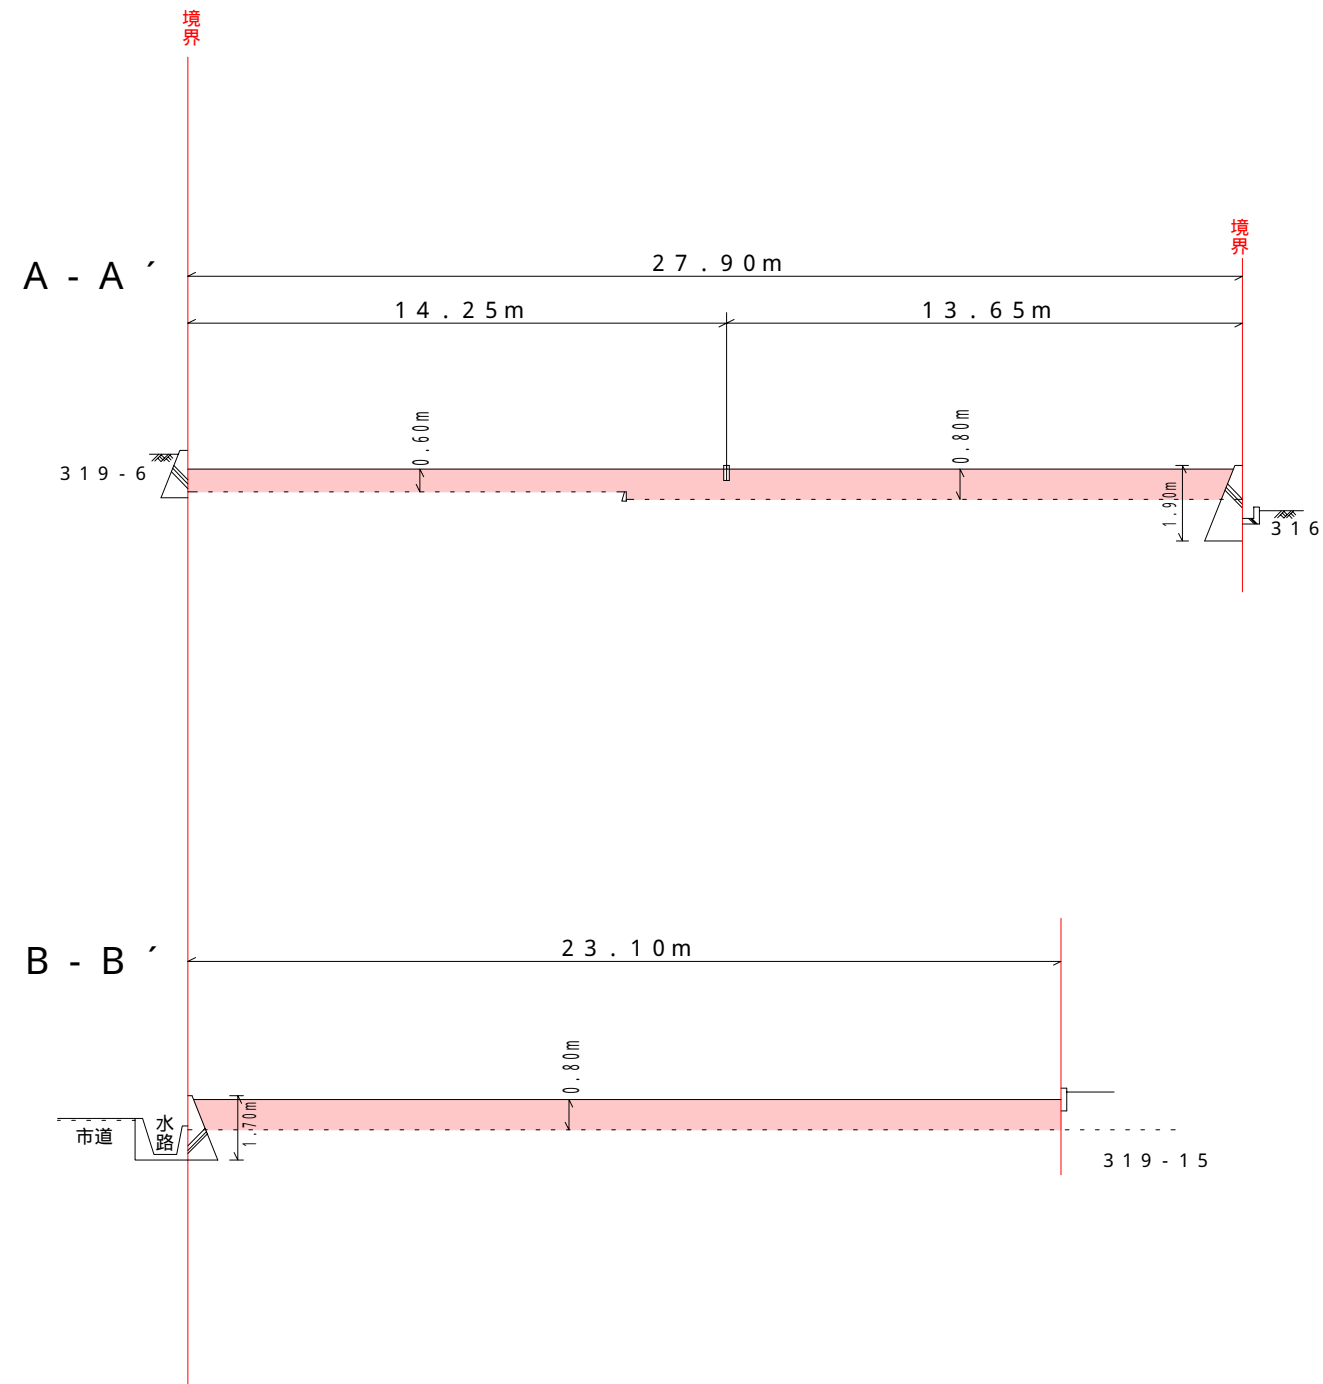

作製：令和 8年 3月31日
高松市国分寺町新名440番地9
土地家屋調査士 西井俊二

(中央3区画) 造成計画断面図

縮尺200分の1

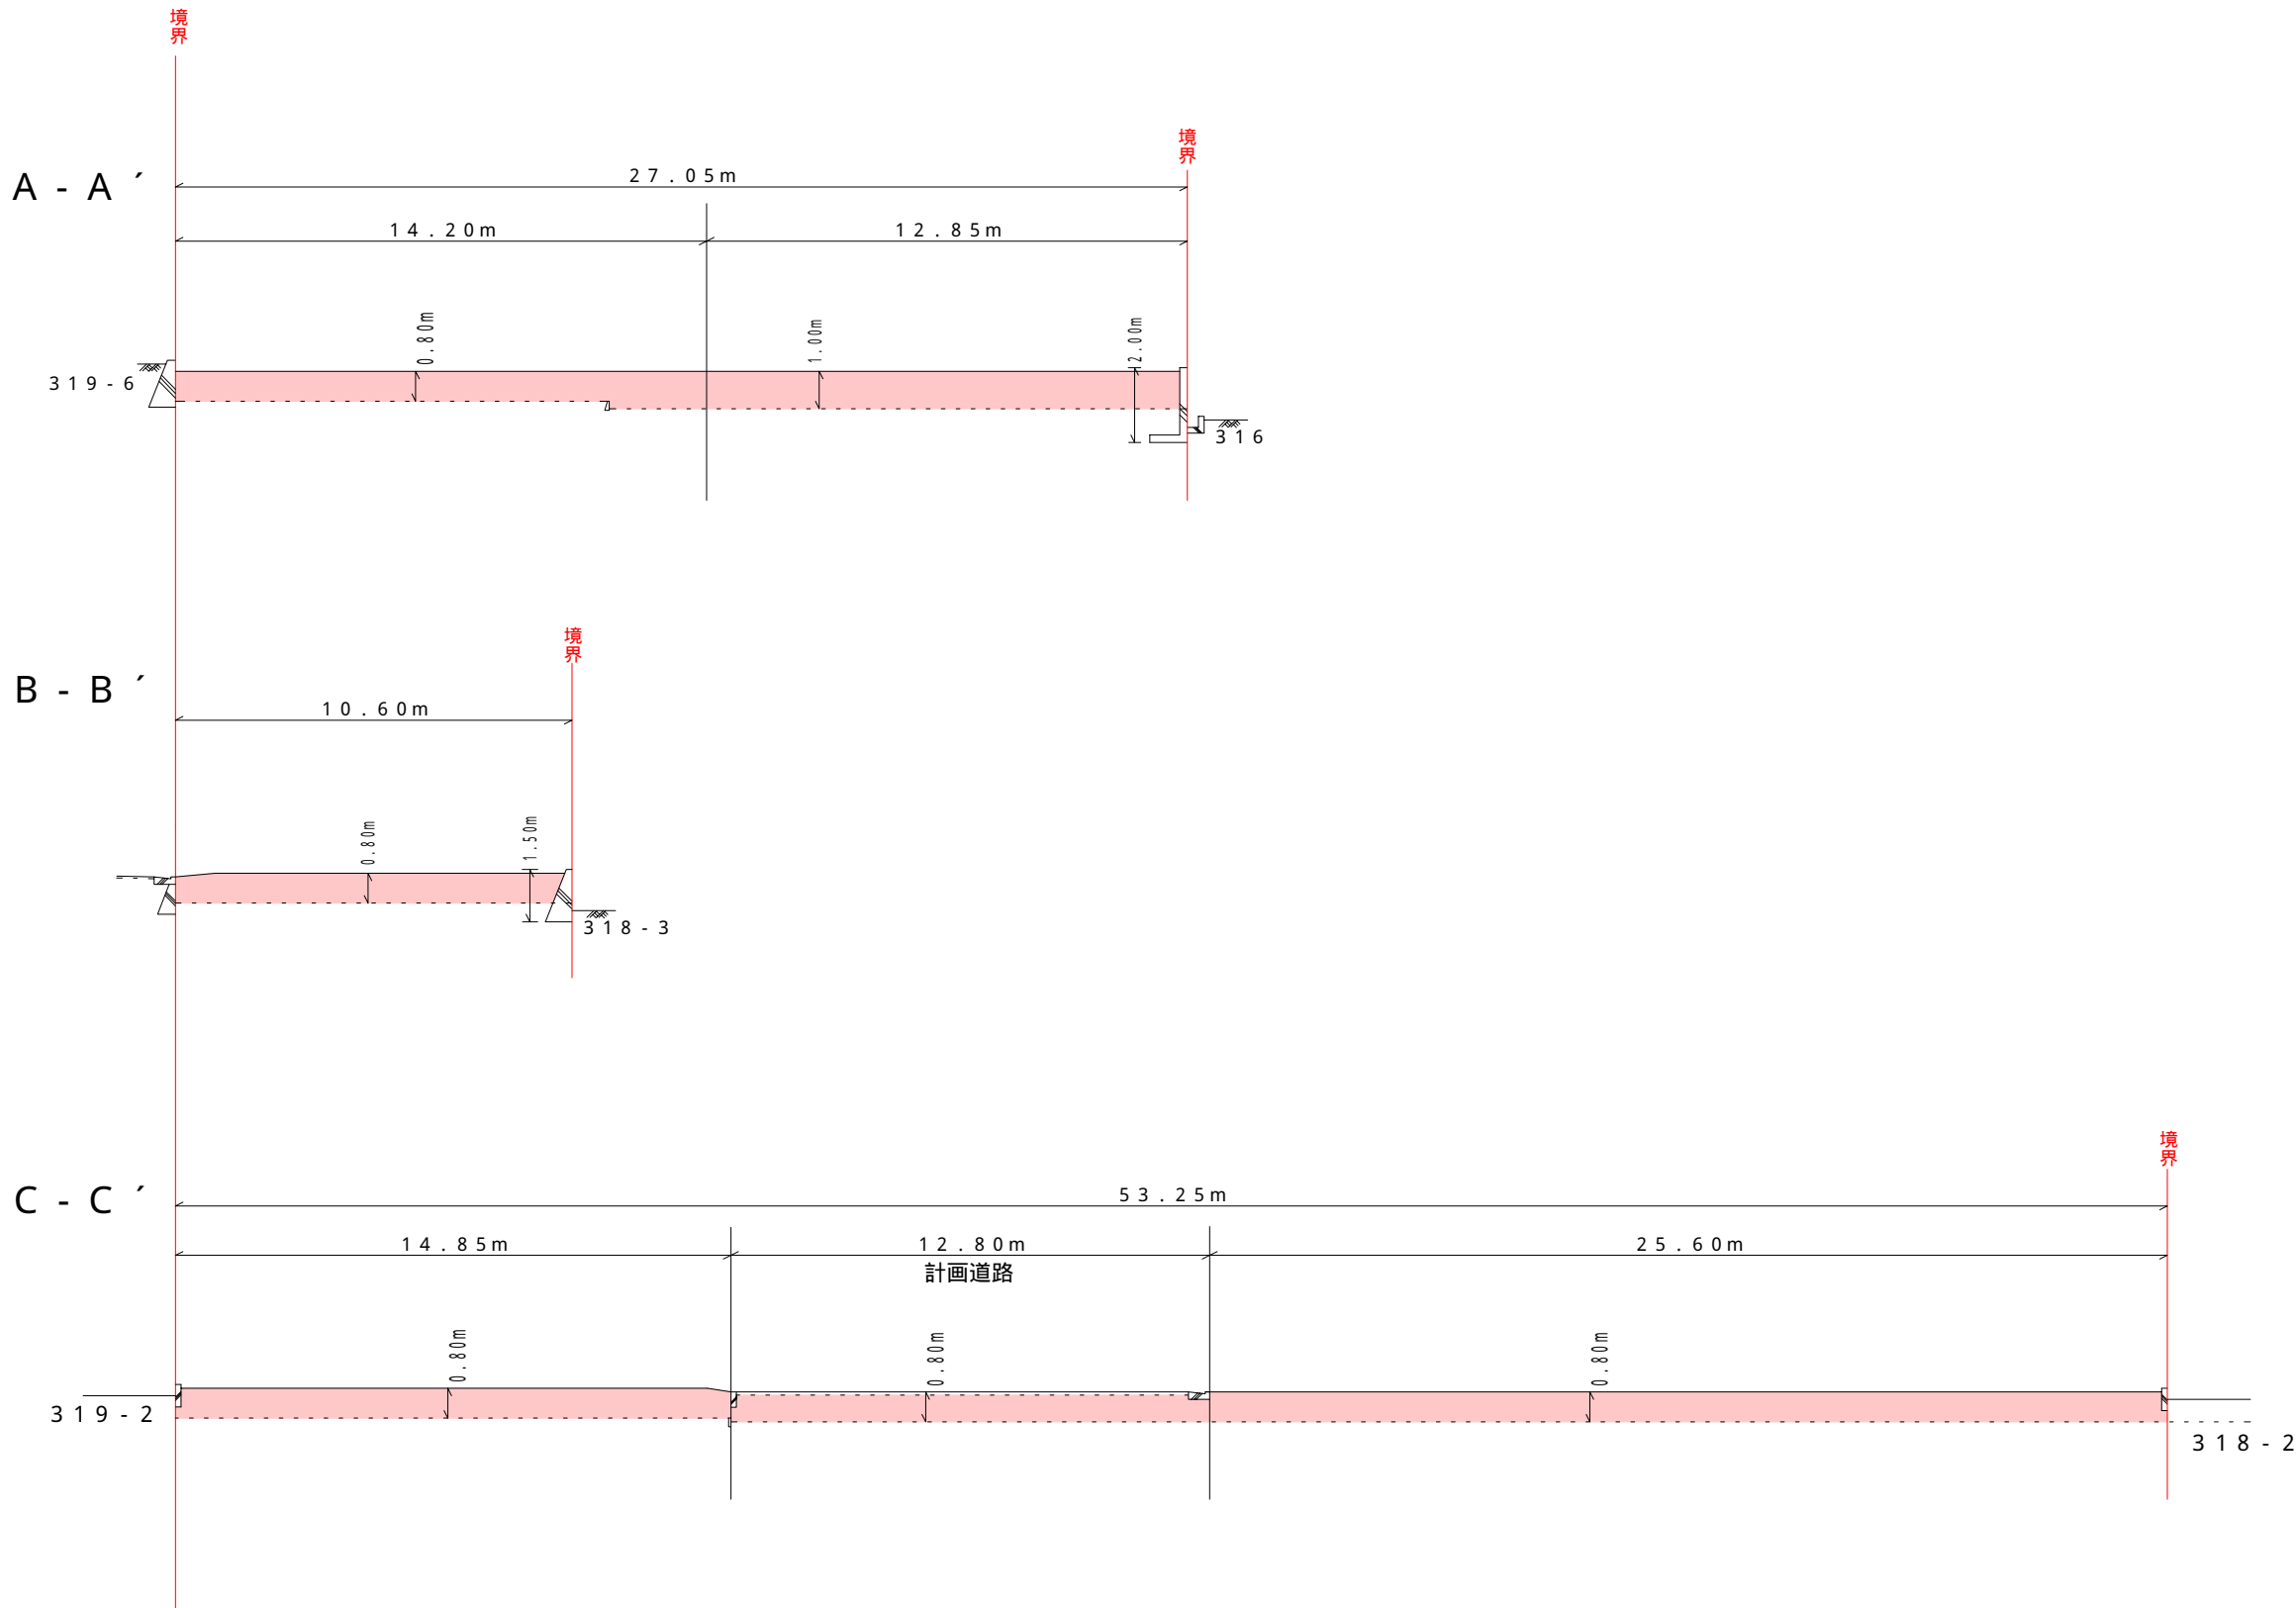

作製：令和 8年 3月31日
高松市国分寺町新名440番地9
土地家屋調査士 西井俊二

(東1区画) 造成計画断面図

縮尺 200分の1

