


造成計画断面図 縮尺:300分の1

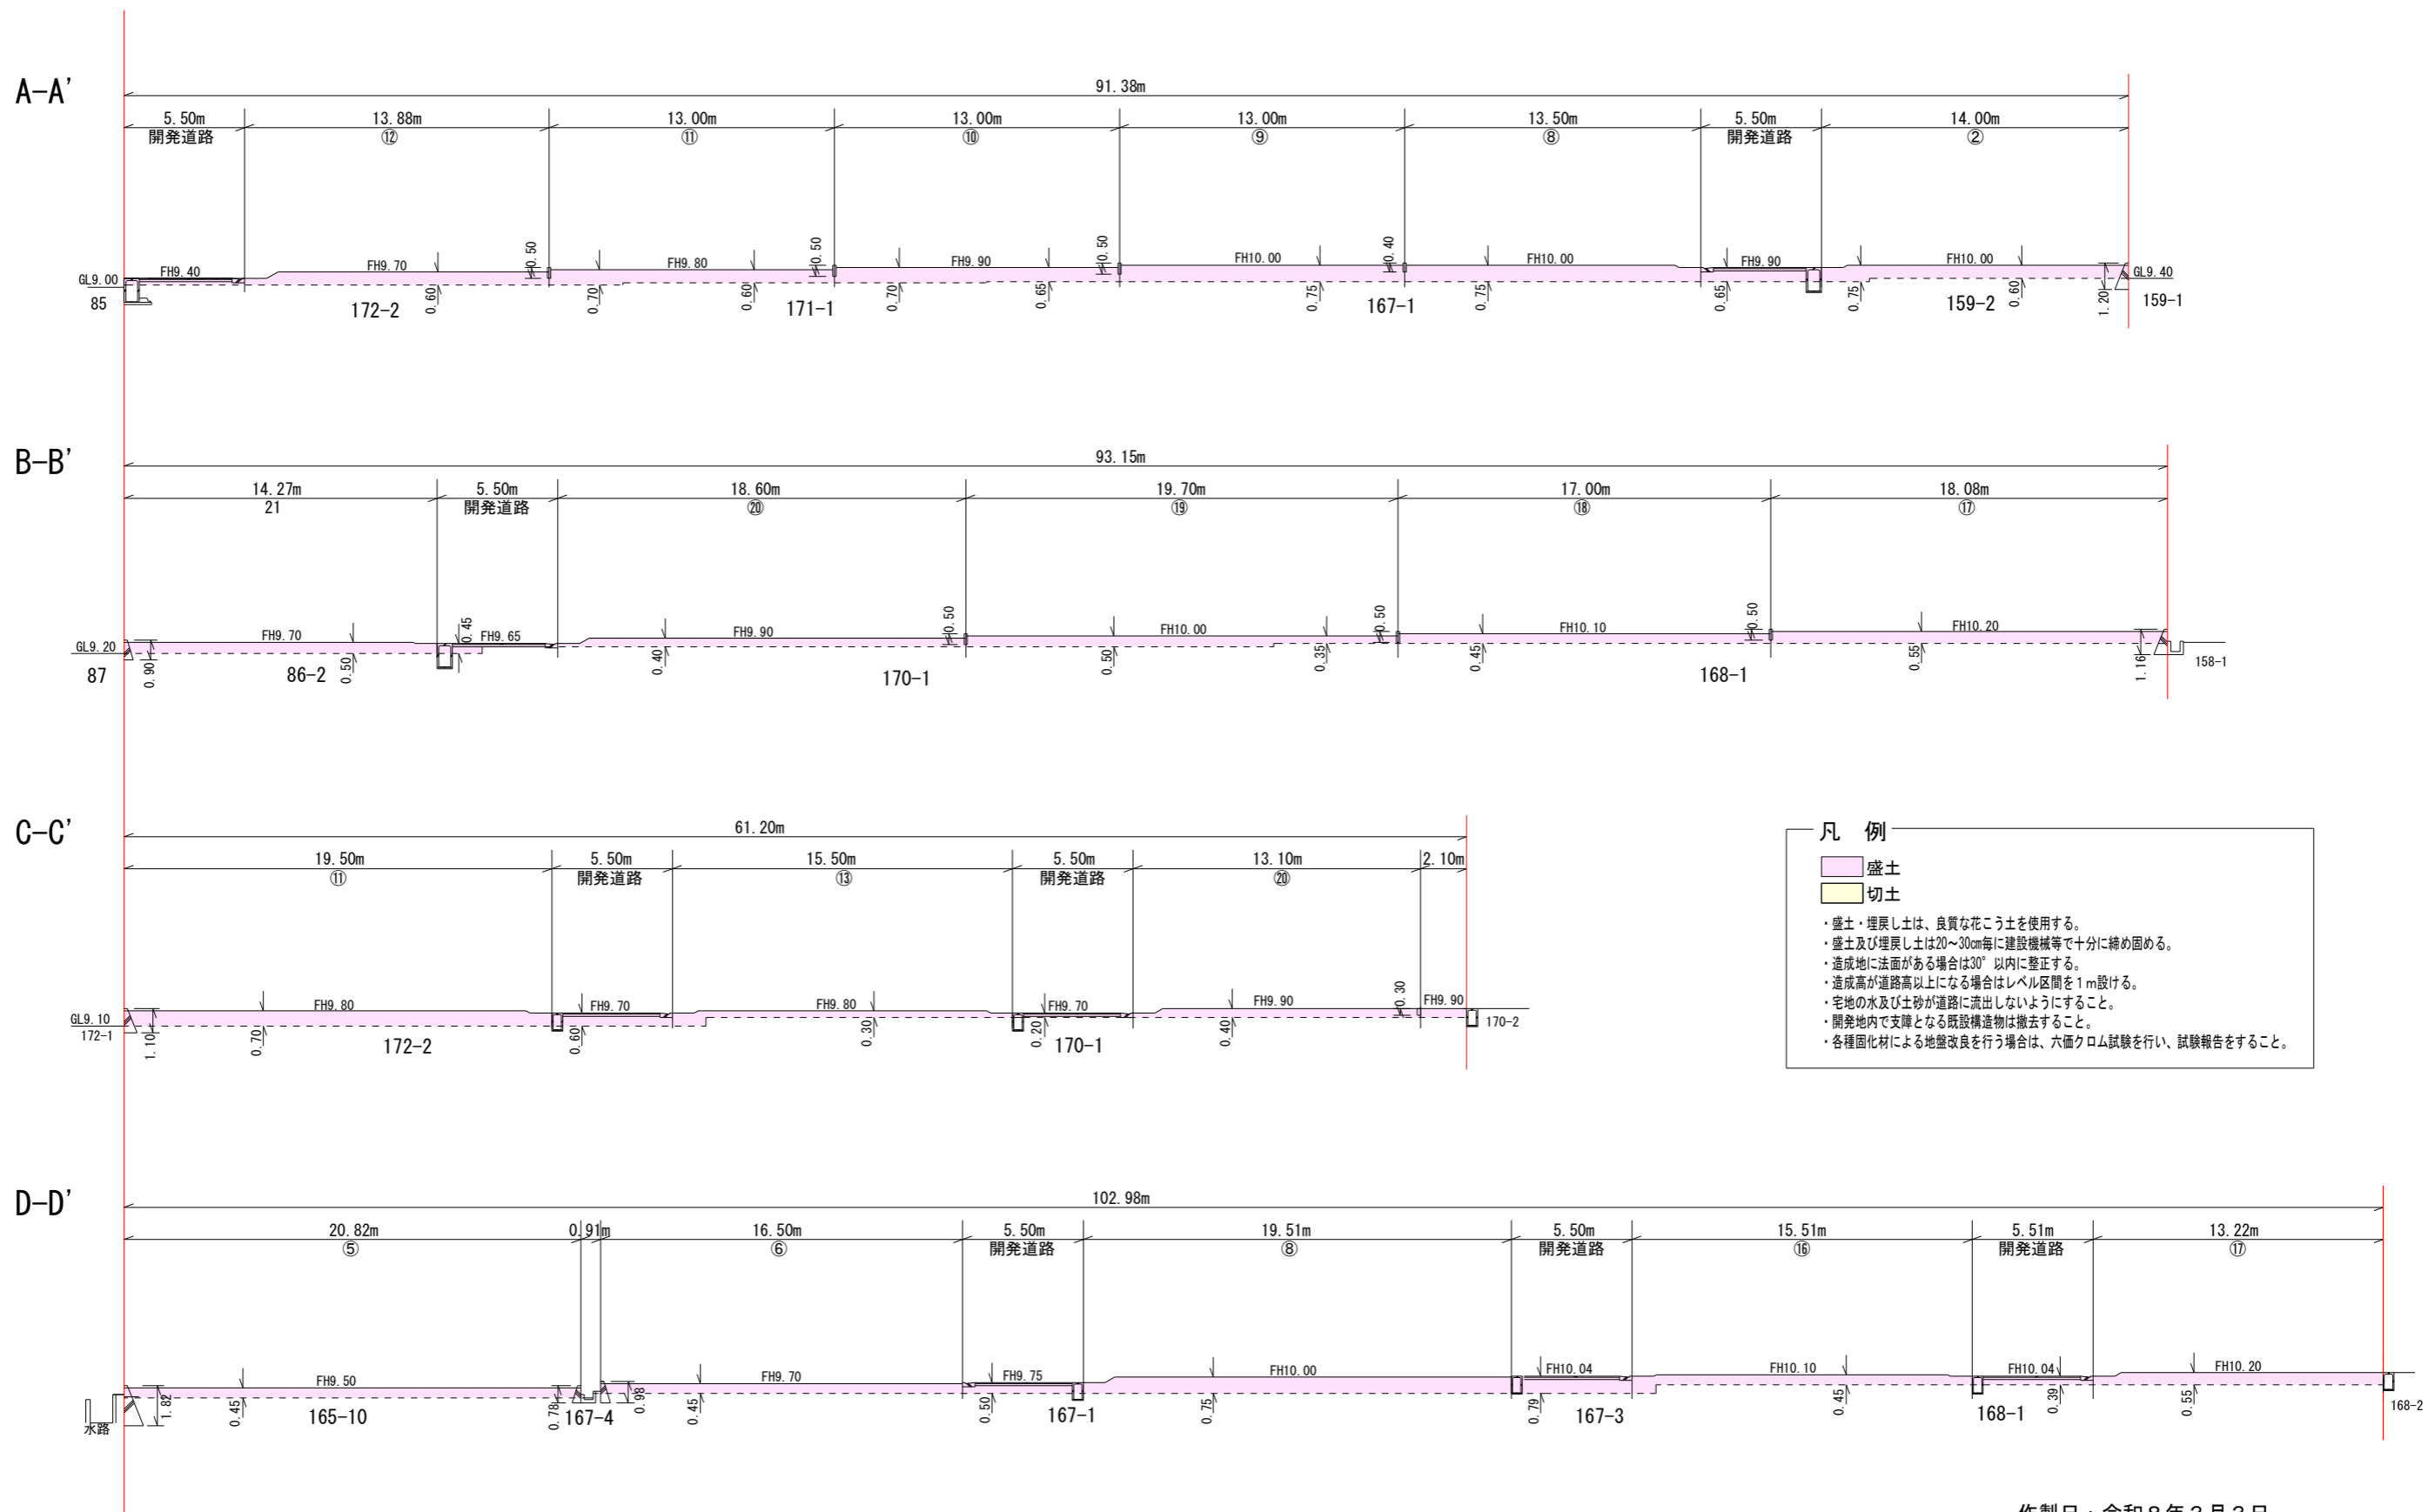

作製日：令和8年3月3日
 高松市国分寺町新名440番地9
 土地家屋調査士 西井俊二