
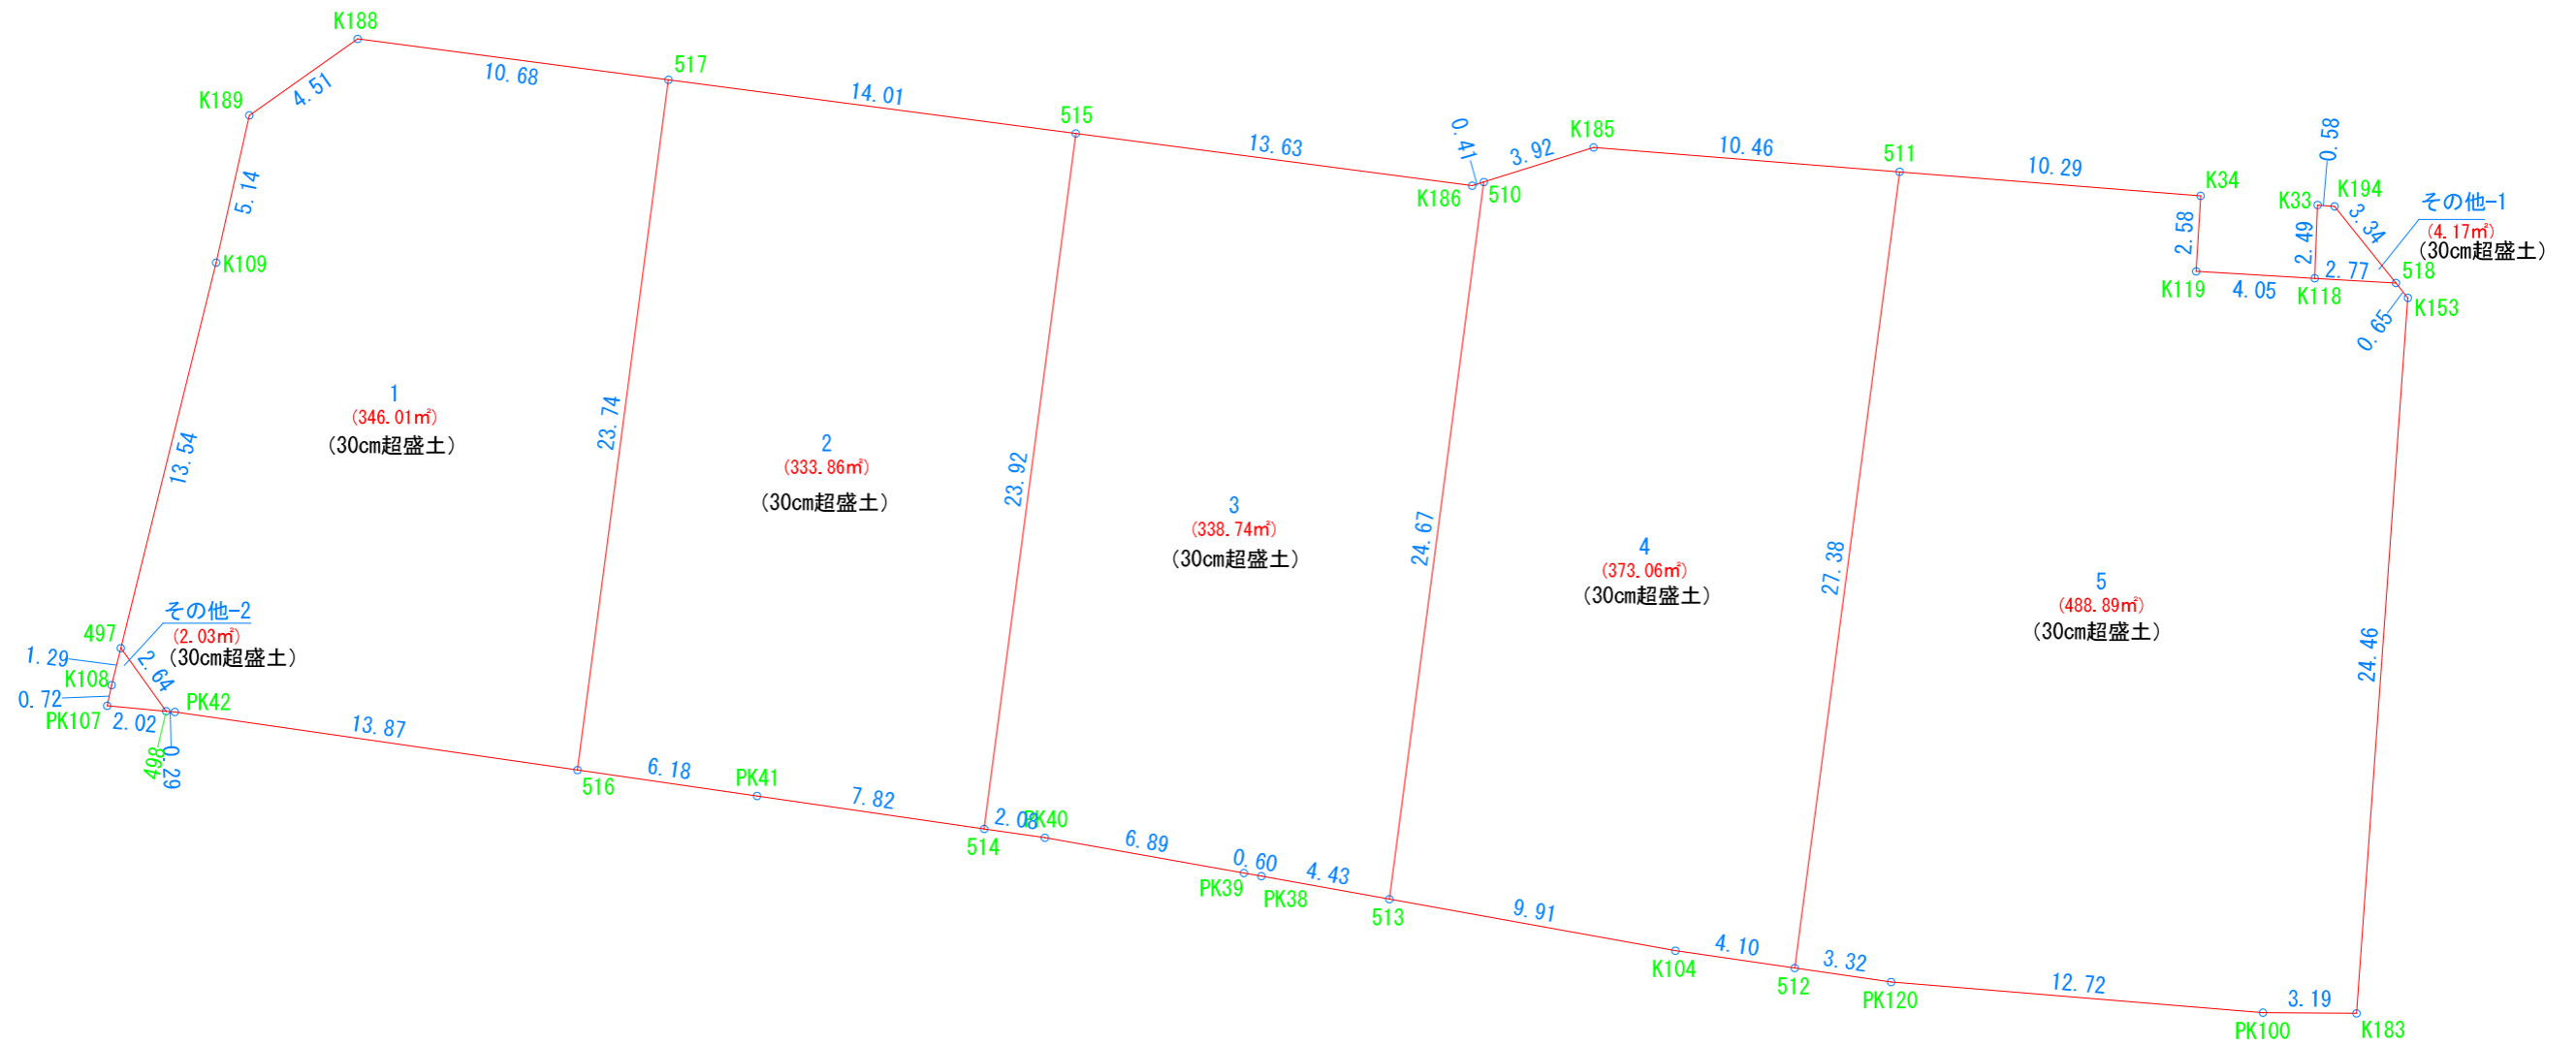


# 求積図 - 1

S=1:250

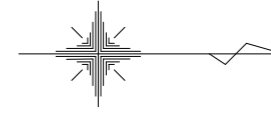

所在	高松市西山崎町字川向下	
図面名称	求積図-1	縮尺 1:250
作成年月日	令和8年3月11日	
作成者	高松市三谷町1891番地4 土地家屋調査士 多田幸広	

# 求積図 - 2

S=1:30

座標求積表

地番	1			
NO	X <sub>n</sub>	Y <sub>n</sub>	X <sub>n</sub> · (Y <sub>n+1</sub> - Y <sub>n-1</sub> )	距離
497	142859.402	46033.617	-2185320.272394	13.54
K109	142862.654	46020.469	-2595814.423180	5.14
K189	142863.787	46015.447	-1089907.831023	4.51
K188	142867.479	46012.840	-173155.384548	10.68
517	142878.077	46014.235	3562664.849995	23.74
516	142874.977	46037.775	3080098.754166	13.87
PK42	142861.245	46035.793	-287008.241205	0.29
498	142860.948	46035.766	-310865.422848	2.64
合計			692.028963	
合計面積			346.0144815	
地積			346.01	m <sup>2</sup>

地番	2			
NO	X <sub>n</sub>	Y <sub>n</sub>	X <sub>n</sub> · (Y <sub>n+1</sub> - Y <sub>n-1</sub> )	距離
515	142891.967	46016.065	3650461.080949	23.92
514	142888.843	46039.782	3228287.629899	7.82
PK41	142881.098	46038.658	-286762.363686	6.18
516	142874.977	46037.775	-3489435.563271	23.74
517	142878.077	46014.235	-3101883.051670	14.01
合計			667.732221	
合計面積			333.8661105	
地積			333.86	m <sup>2</sup>

地番	3			
NO	X <sub>n</sub>	Y <sub>n</sub>	X <sub>n</sub> · (Y <sub>n+1</sub> - Y <sub>n-1</sub> )	距離
K186	142905.483	46017.845	236365.668882	0.41
510	142905.880	46017.719	3477328.778040	24.67
513	142902.659	46042.178	3382934.646507	4.43
PK38	142898.297	46041.392	-127465.280924	0.60
PK39	142897.697	46041.286	-187053.085373	6.89
PK40	142890.911	46040.083	-214907.930144	2.08
514	142888.843	46039.782	-3431904.231174	23.92
515	142891.967	46016.065	-3134621.080079	13.63
合計			677.485735	
合計面積			338.7428675	
地積			338.74	m <sup>2</sup>

地番	4			
NO	X <sub>n</sub>	Y <sub>n</sub>	X <sub>n</sub> · (Y <sub>n+1</sub> - Y <sub>n-1</sub> )	距離
K185	142909.622	46016.540	-49589.638834	10.46
511	142920.057	46017.372	3999760.715202	27.38
512	142916.480	46044.526	3796290.458240	4.10
K104	142912.413	46043.935	-335558.345724	9.91
513	142902.659	46042.178	-3746336.108344	24.67
510	142905.880	46017.719	-3663820.951440	3.92
合計			746.129100	
合計面積			373.0645500	
地積			373.06	m <sup>2</sup>

地番	5			
NO	X <sub>n</sub>	Y <sub>n</sub>	X <sub>n</sub> · (Y <sub>n+1</sub> - Y <sub>n-1</sub> )	距離
K34	142930.322	46018.192	485391.373512	2.58
K119	142930.170	46020.768	401776.707870	4.05
K118	142934.214	46021.003	56459.014530	2.77
518	142936.982	46021.163	95624.840958	0.65
K153	142937.389	46021.672	3560570.359990	24.46
K183	142935.638	46046.073	3484056.176250	3.19
PK100	142932.447	46046.047	-152651.853396	12.72
PK120	142919.767	46045.005	-217380.965607	3.32
512	142916.480	46044.526	-3949211.091840	27.38
511	142920.057	46017.372	-3763656.781038	10.29
合計			977.781229	
合計面積			488.8906145	
地積			488.89	m <sup>2</sup>

地番	その他-1			
NO	X <sub>n</sub>	Y <sub>n</sub>	X <sub>n</sub> · (Y <sub>n+1</sub> - Y <sub>n-1</sub> )	距離
K33	142934.310	46018.505	-350617.862430	0.58
K194	142934.890	46018.550	379920.937620	3.34
518	142936.982	46021.163	350624.416846	2.77
K118	142934.214	46021.003	-379919.140812	2.49
合計			8.351224	
合計面積			4.1756120	
地積			4.17	m <sup>2</sup>

地番	その他-2			
NO	X <sub>n</sub>	Y <sub>n</sub>	X <sub>n</sub> · (Y <sub>n+1</sub> - Y <sub>n-1</sub> )	距離
498	142860.948	46035.766	280721.762820	2.02
PK107	142858.936	46035.582	-126858.735168	0.72
K108	142859.091	46034.878	-280718.113815	1.29
497	142859.402	46033.617	126859.148976	2.64
合計			4.062813	
合計面積			2.0314065	
地積			2.03	m <sup>2</sup>

合計 1886.76 m<sup>2</sup>

所在	高松市西山崎町字川向下	
図面名称	求積図-2	縮尺
作成年月日	令和8年3月11日	
作成者	高松市三谷町1891番地4 土地家屋調査士 多田幸広	