


# 造成計画断面図

S=1:200 (A1)  
S=1:400 (A3)

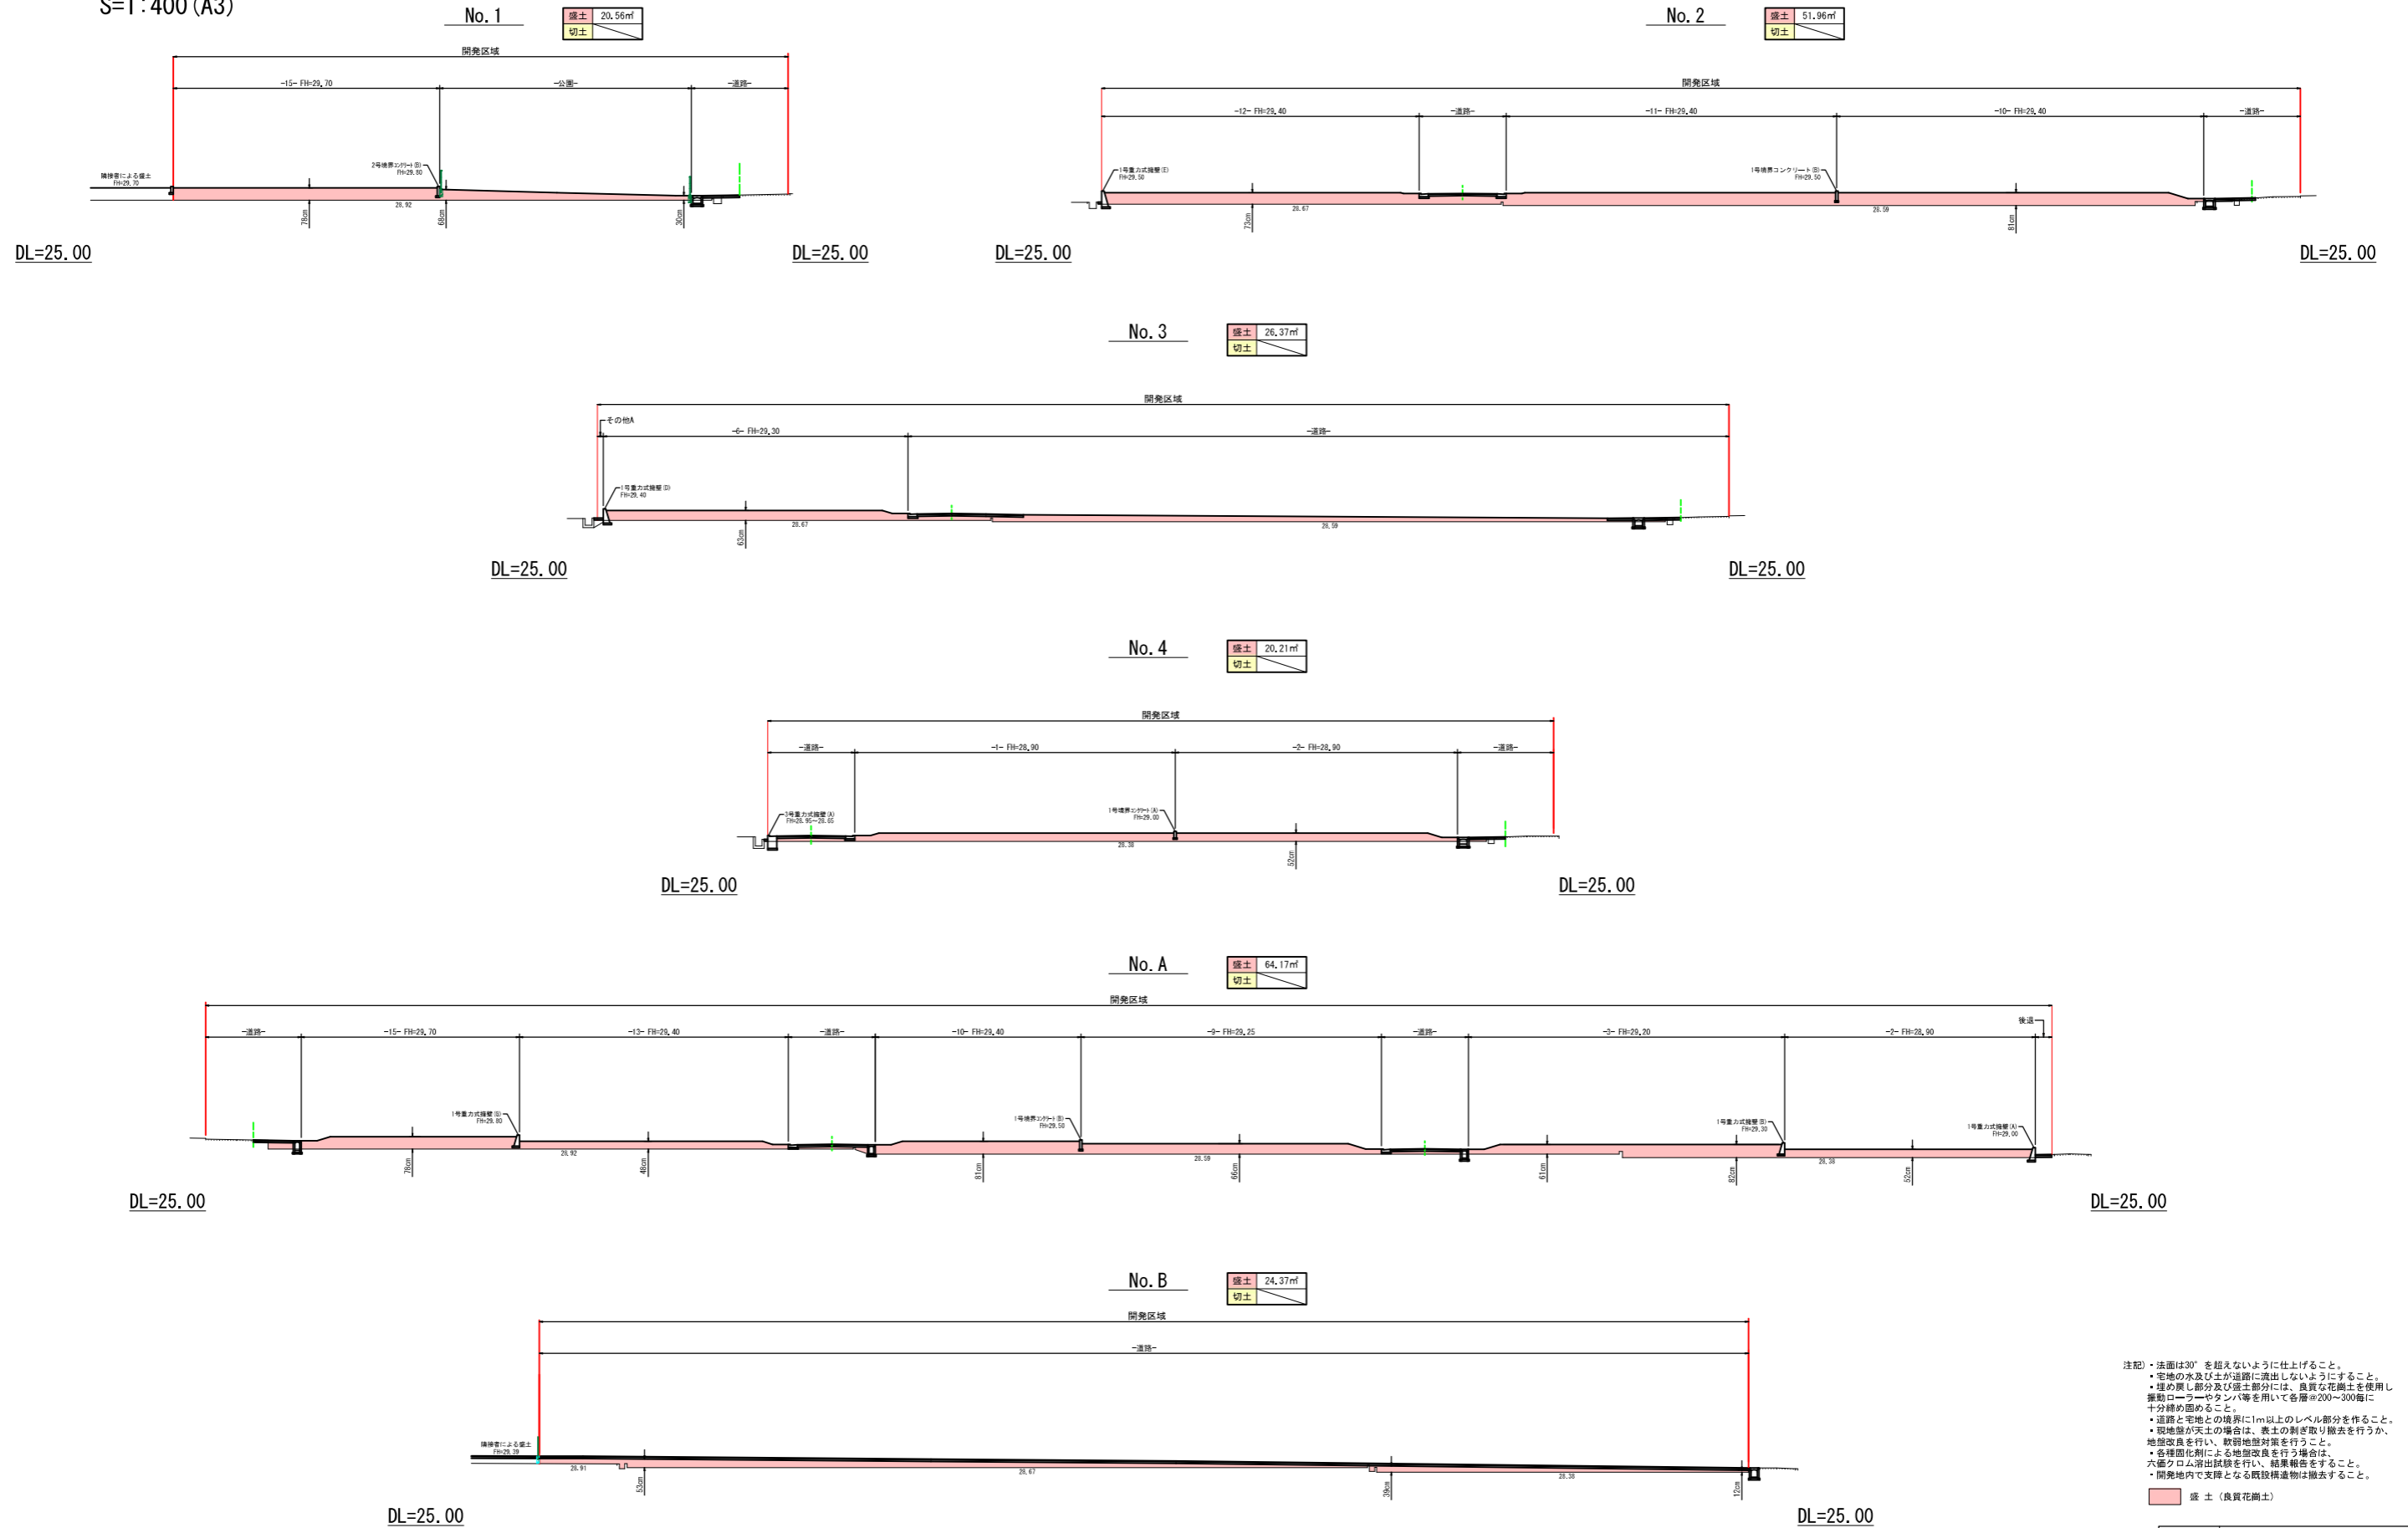

注記) ・法面は30°を超えないように仕上げること。  
 ・宅地の水及び土が道路に流出しないようにすること。  
 ・埋め戻し部分及び盛土部分には、良質な花崗土を使用し、振動ローラーやタンバ等を用いて各層200~300mmに十分締め固めること。  
 ・道路と宅地との境界に1m以上のレベル部分を作ること。  
 ・現地盛土の場合、盛土の削き取り撤去を行うか、地盤改良を行い、数箇地盤対策を行うこと。  
 ・各種固化工剤による地盤改良を行う場合は、六価クロム溶出試験を行い、結果報告をすること。  
 ・開発地内で支障となる既設構造物は撤去すること。

盛土 (良質花崗土)

所在	高松市太田上町字中原
図面名	造成計画断面図
縮尺	図中記載 図面番号 4
作成年月日	令和 7 年 11 月 14 日
作成者	高松市三条町278番地12 土地家屋調査士・測量士 野田 明良