


造成計画断面図


※埋め戻し部分及び盛り土部分には良質な花コウ土を使用し、振動ローラーやタンパ等を用いて各層200mm～300mm毎に締め固めること。
 ※盛り土角は30°以下にすること。
 ※甘土は15cmすき取るか、土壌改良工事を行ってしてください。
 土壌改良工事の場合、六価クロム試験を実施し報告書を提出してください。
 ※開発道路内に宅地内の土砂が流出しないように道路端1.0mはフラットにしてください。

盛土

A-A' 断面図

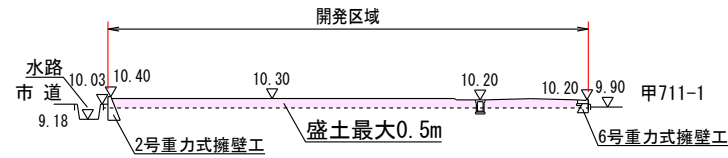

B-B' 断面図

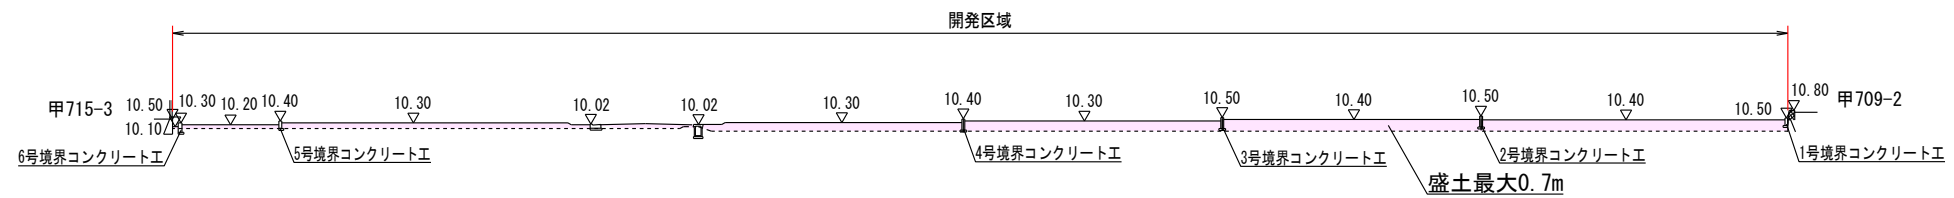

土地の所在	高松市新田町字本村	縮尺	1 / 400	測量年月日	令和 年 月 日	特記事項	作製者	石井登記測量事務所 土地家屋調査士 石井敦雄 高松市春日町 1643-9 電話 843-3131
土地の地番	甲710-1, 甲711-2, 甲715-1, 甲2549-4, 甲2549-5, 甲2558-3, 甲2559-6及び地先農道・水路、市道			図面番号	作製年月日			