
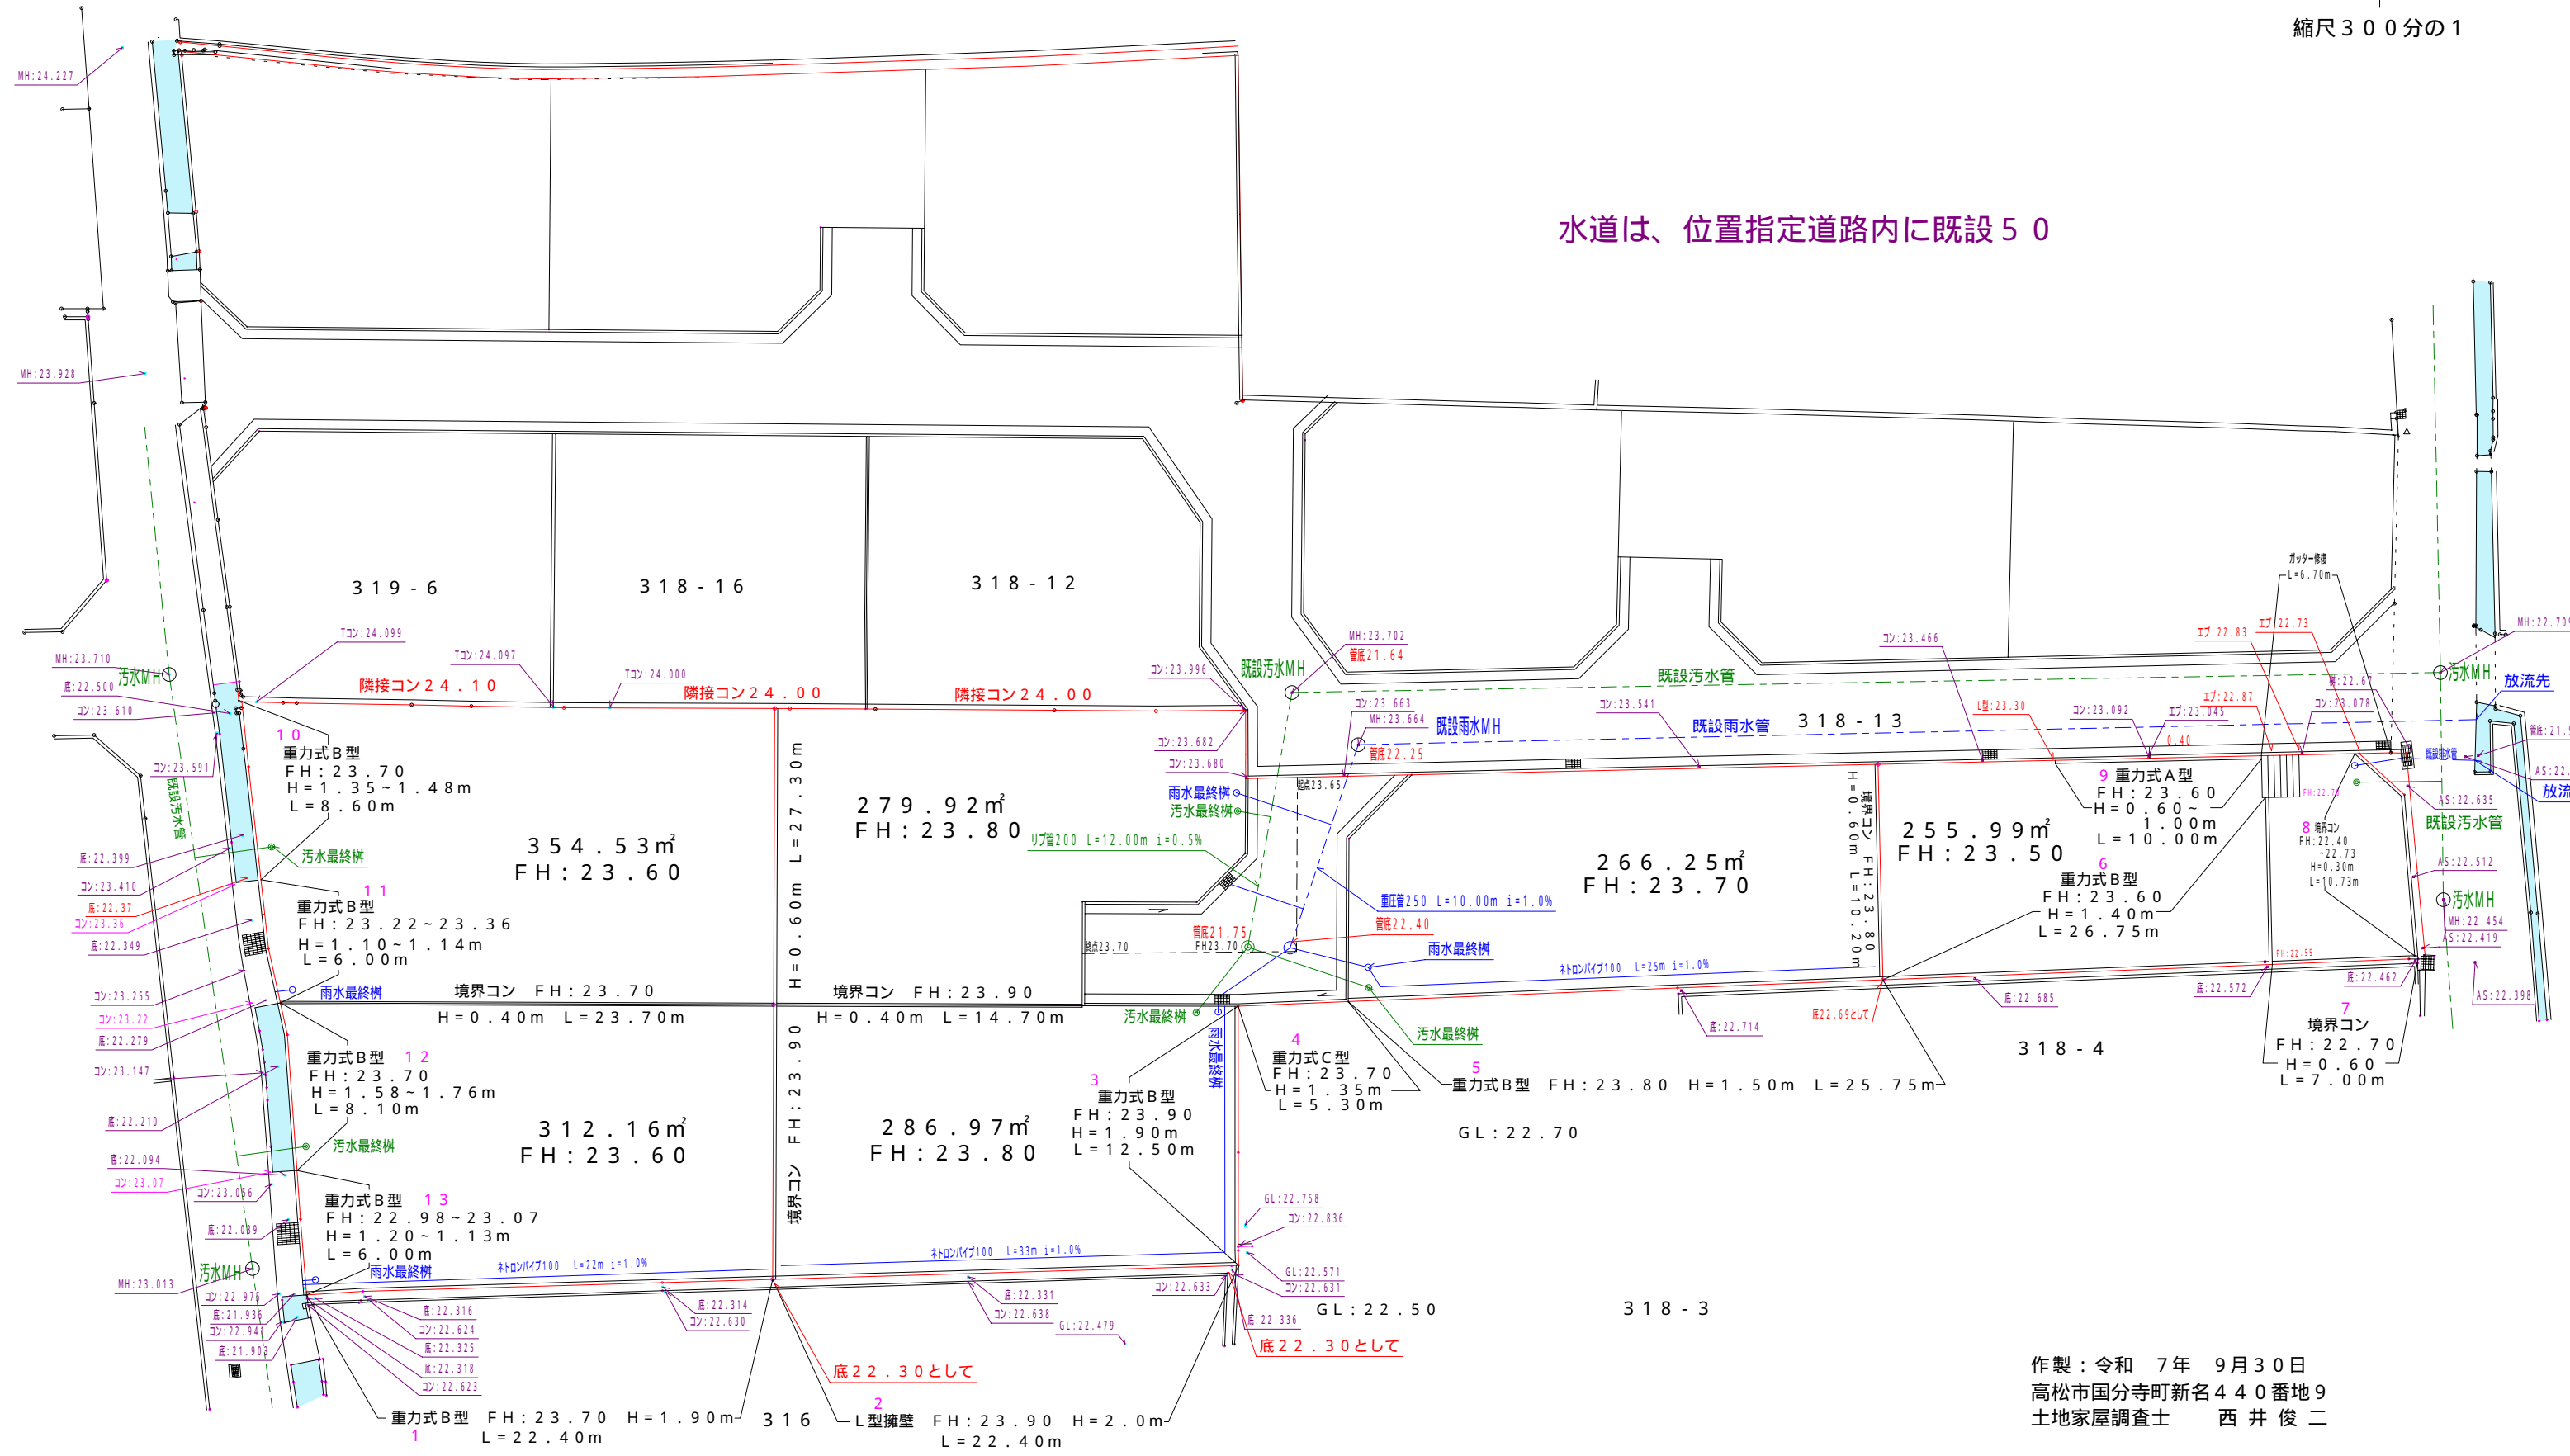


# 土地利用計画図

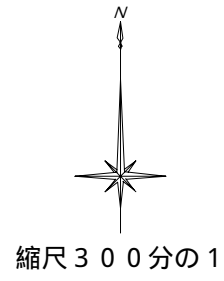

水道は、位置指定道路内に既設50

作製：令和 7年 9月30日  
 高松市国分寺町新名440番地9  
 土地家屋調査士 西井俊二