


丈量圖

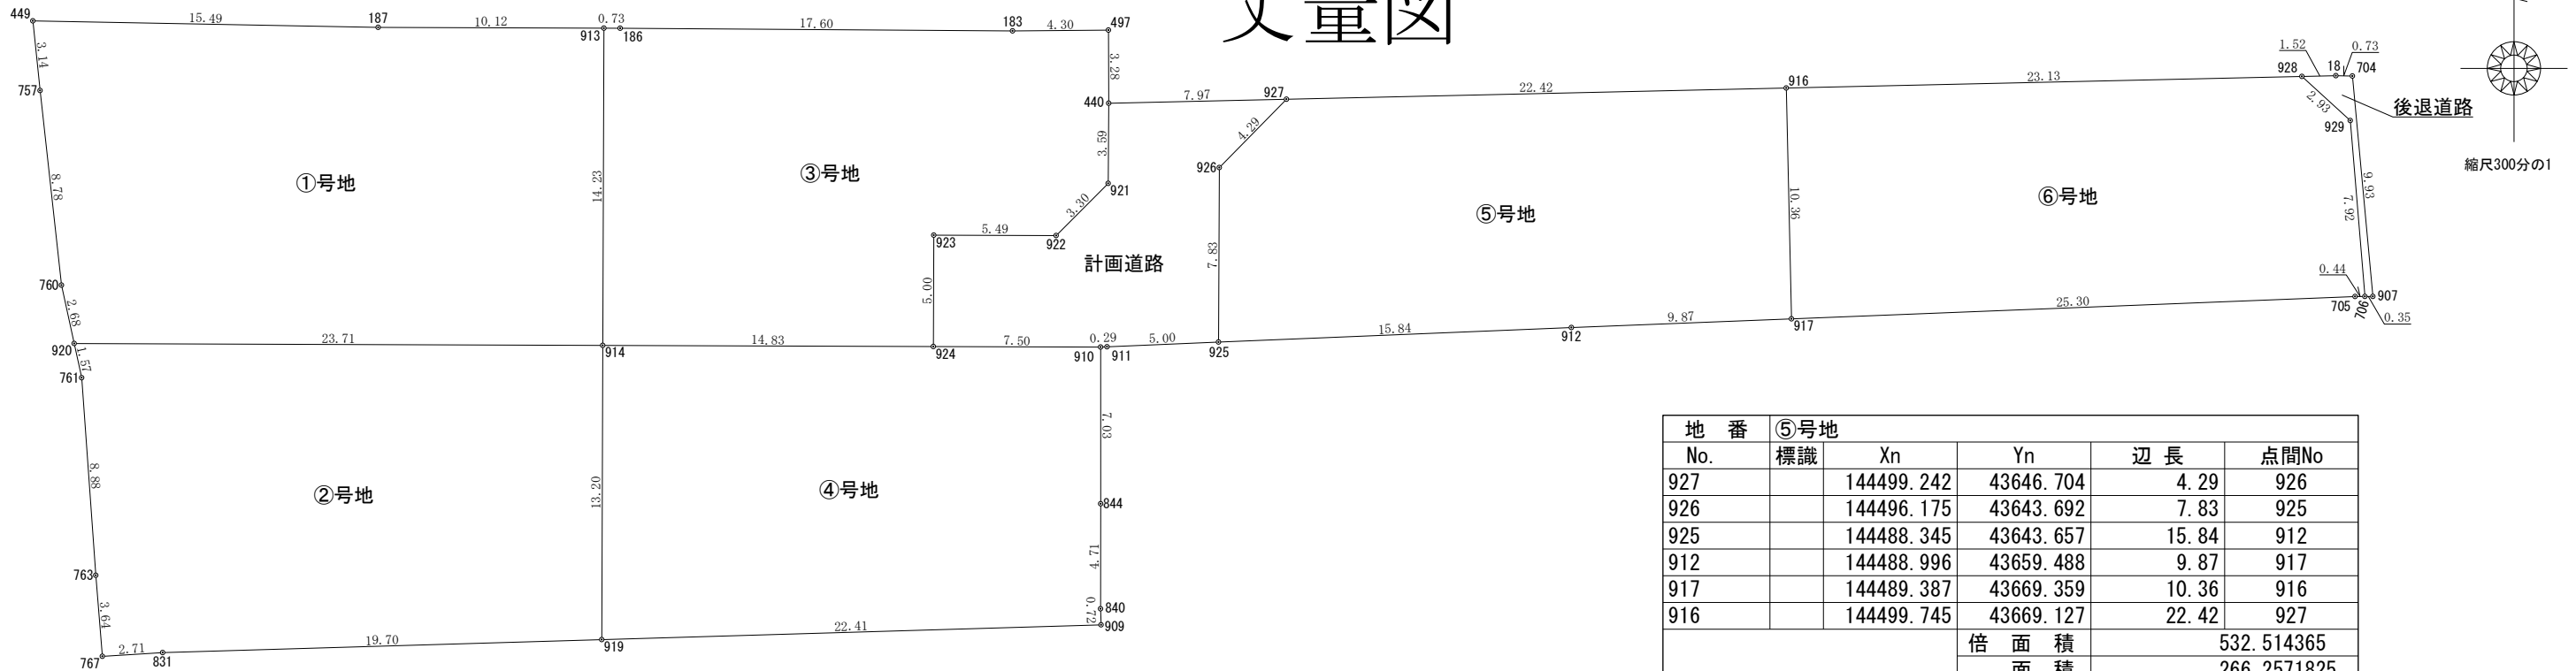

地 番	①号地				
No.	標識	Xn	Yn	辺 長	点間No
449		144502. 759	43590. 465	3. 14	757
757		144499. 631	43590. 790	8. 78	760
760		144490. 899	43591. 749	2. 68	920
920		144488. 279	43592. 321	23. 71	914
914		144488. 196	43616. 033	14. 23	913
913		144502. 432	43616. 082	10. 12	187
187		144502. 467	43605. 958	15. 49	449
		倍 面 積			709. 063086
		面 積			354. 5315430
		地 積			354. 53 m ²

地 番	②号地				
No.	標識	Xn	Yn	辺 長	点間No
920		144488. 279	43592. 321	1. 57	761
761		144486. 743	43592. 656	8. 88	763
763		144477. 880	43593. 288	3. 64	767
767		144474. 244	43593. 584	2. 71	831
831		144474. 412	43596. 290	19. 70	919
919		144474. 994	43615. 986	13. 20	914
914		144488. 196	43616. 033	23. 71	920
			倍 面 積	624. 238748	
			面 積	312. 1193740	
			地 積	312. 11 m ²	

地 番	③号地				
No.	標識	Xn	Yn	辺 長	点間No
913		144502. 432	43616. 082	14. 23	914
914		144488. 196	43616. 033	14. 83	924
924		144488. 145	43630. 864	4. 99	923
923		144493. 144	43630. 882	5. 49	922
922		144493. 125	43636. 372	3. 30	921
921		144495. 466	43638. 705	3. 59	440
440		144499. 063	43638. 729	3. 28	497
497		144502. 345	43638. 719	4. 30	183
183		144502. 307	43634. 416	17. 60	186
186		144502. 429	43616. 816	0. 73	913
			倍		559. 849100
			面 積		279. 9245500
			地 積		279. 92 m ²

地 番	④号地				
No.	標識	Xn	Yn	辺 長	点間No
914		144488. 196	43616. 033	13. 20	919
919		144474. 994	43615. 986	22. 41	909
909		144475. 655	43638. 388	0. 72	840
840		144476. 377	43638. 364	4. 71	844
844		144481. 088	43638. 369	7. 03	910
910		144488. 120	43638. 366	7. 50	924
924		144488. 145	43630. 864	14. 83	914
			倍 面 積	573. 853500	
			面 積	286. 9267500	
			地 積	286. 92 m ²	

地 番	⑤号地				
No.	標識	Xn	Yn	辺 長	点間No
927		144499.242	43646.704	4.29	926
926		144496.175	43643.692	7.83	925
925		144488.345	43643.657	15.84	912
912		144488.996	43659.488	9.87	917
917		144489.387	43669.359	10.36	916
916		144499.745	43669.127	22.42	927
			倍 面 積	532.514365	
			面 積	266.2571825	
			地 積	266.25 m ²	

地 番	⑥号地				
No.	標識	Xn	Yn	辺 長	点間No
916		144499.745	43669.127	10.36	917
917		144489.387	43669.359	25.30	705
705		144490.390	43694.645	0.44	706
706		144490.391	43695.085	7.92	929
929		144498.284	43694.429	2.93	928
928		144500.265	43692.259	23.13	916
			倍 面 積	511.989964	
			面 積	255.9949820	
			地 積	255.99 m ²	

地 番	計画道路				
No.	標識	Xn	Yn	辺 長	点間No
440		144499.063	43638.729	3.59	921
921		144495.466	43638.705	3.30	922
922		144493.125	43636.372	5.49	923
923		144493.144	43630.882	4.99	924
924		144488.145	43630.864	7.50	910
910		144488.120	43638.366	0.29	911
911		144488.133	43638.656	5.00	925
925		144488.345	43643.657	7.83	926
926		144496.175	43643.692	4.29	927
927		144499.242	43646.704	7.97	440
			倍 面 積	200.939804	
			面 積	100.4699020	
			地 積	100.46 m ²	

地 番	後退道路				
No.	標識	Xn	Yn	辺 長	点間No
928		144500. 265	43692. 259	2. 93	929
929		144498. 284	43694. 429	7. 92	706
706		144490. 391	43695. 085	0. 35	907
907		144490. 392	43695. 441	9. 93	704
704		144500. 282	43694. 523	0. 73	18
18		144500. 299	43693. 784	1. 52	928
			倍 面 積	10. 147313	
			面 積	5. 0736565	
			地 積	5. 07 m ²	