


造成計画断面図


- ※埋め戻し部分及び盛り土部分には良質な花コウ土を使用し、振動ローラーやタンパ等を用いて各層200mm~300mm毎に締め固めること。
- ※盛土角は30°以下にすること。
- ※甘土は15cmすき取るか、土壤改良工事を行ってしてください。土壤改良工事の場合、六価クロム試験を実施し報告書を提出してください。
- ※開発道路内に宅地内の土砂が流出しないように道路端1.0mはフラットにしてください。
- ※開発地内で支障となる既設構造物は撤去すること。

盛土

A-A' 断面図

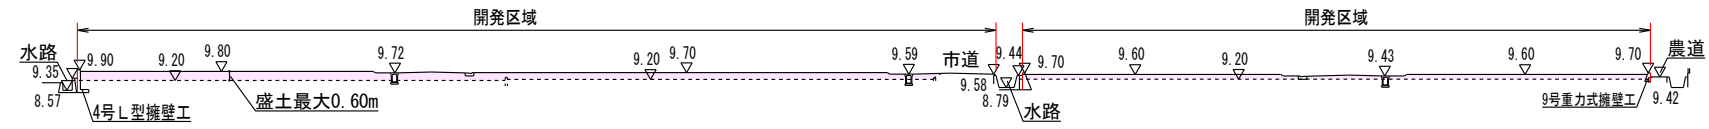

B-B' 断面図

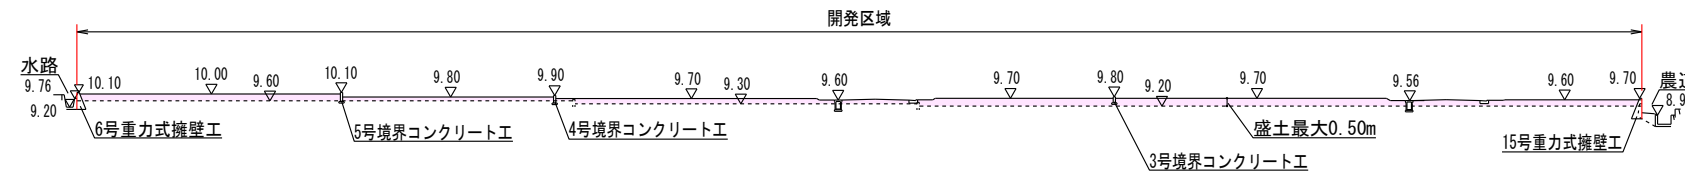

土地の所在	高松市飯田町字西青木/ 高松市飯田町字東青木	縮尺	1 / 500	測量年月日	令和 年 月 日	特記事項	作製者	石井登記測量事務所 土地家屋調査士 石井敦雄 高松市春日町 1643-9 電話 843-3131
土地の地番	720-1, 774-5/ 1161-4, 1163-1, 1163-4, 1164-1, 1165-5, 1171-7, 1171-8, 1171-9 及び地先農道・水路, 市道	図面番号		作製年月日	令和 7年12月 5日			