土地の所在	高松市三谷町字雨山西1786-1 1786-3の一部

土　地　利　用　計　画　図

用途白地地域(特定用途制限地域　一般・環境保全型)

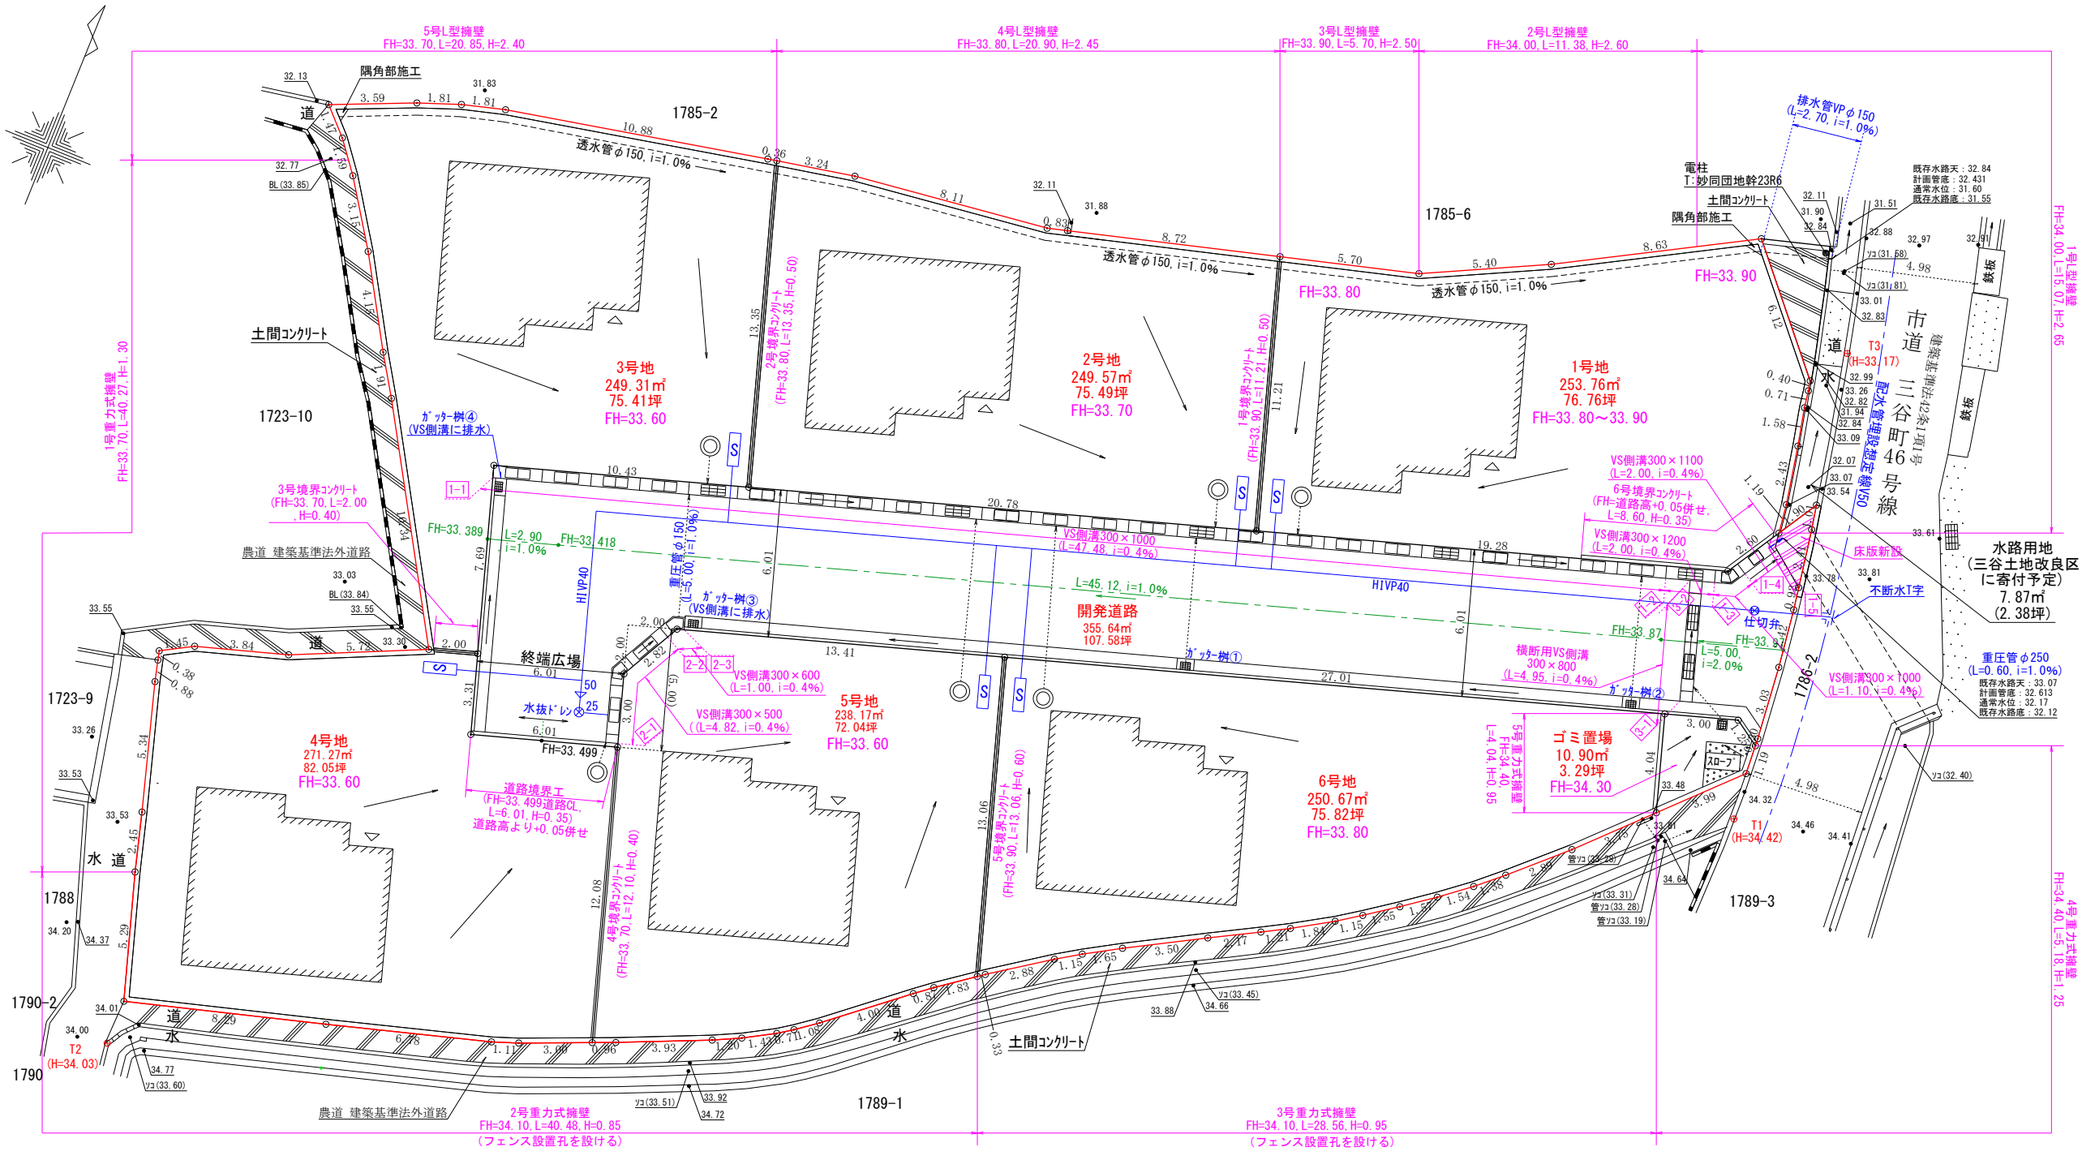

記　号	名　　称
	開 発 区 域 界
	雨水最終桝(泥溜0.15以上) VUφ150　i=1.0%
	流水方向
FL=　FH=	計画地盤高,構造物計画高
	給水引込管(HIVP20)　ﾒｰﾀ 13mm
	仕切弁φ40ｿﾌﾄｼｰﾙ弁 給水管HIVPφ40
	水抜ドレン(φ25)

(注記)
- 土被り60cm以下の車両乗入れ部を保護すること。
- 地表水を集水する桝はｸﾞﾚｰﾁﾝｸﾞ又は穴空きを設置すること。
- 地表水及び排水を集水する桝は泥溜を15cm以上確保すること。
- 埋設管の交差箇所は10cmのｸﾘｱﾗﾝｽを設ける。
- 管保護は鉄筋ｺﾝｸﾘｰﾄ全巻き保護とすること。
- フェンスの施工は検査後に行う。検査時は削孔のみ
- 開発協議の対象は最終桝から一次放流先までとする。
- ｶﾞｯﾀｰ桝のｸﾞﾚｰﾁﾝｸﾞ荷重T-25とする。
- 自由勾配側溝(VS側溝)は、ｸﾞﾚｰﾁﾝｸﾞの設置間隔(10m毎),耐荷重(T-25)とする。
- 高さは全て『 TP 』表示とする。
- 予定建築物は一戸建ての住宅。
- ｶﾞｯﾀｰ桝のｸﾞﾚｰﾁﾝｸﾞ荷重T-25とする。
- 予定建築物は一戸建ての住宅。
- 宅内排水の土被りは20cm以上とする。
- 宅内の汚水排水は合併浄化槽による排水。

縮　尺	1／250

開発許可
年　月　日
第　　号

平成　年　月　日

申請者

株式会社　住宅環境工房
代表取締役　佐野　由紀子

作成者
住所・氏名

高松市国分寺町新居一四〇四番地四
土地家屋調査士　岡崎　浩二