
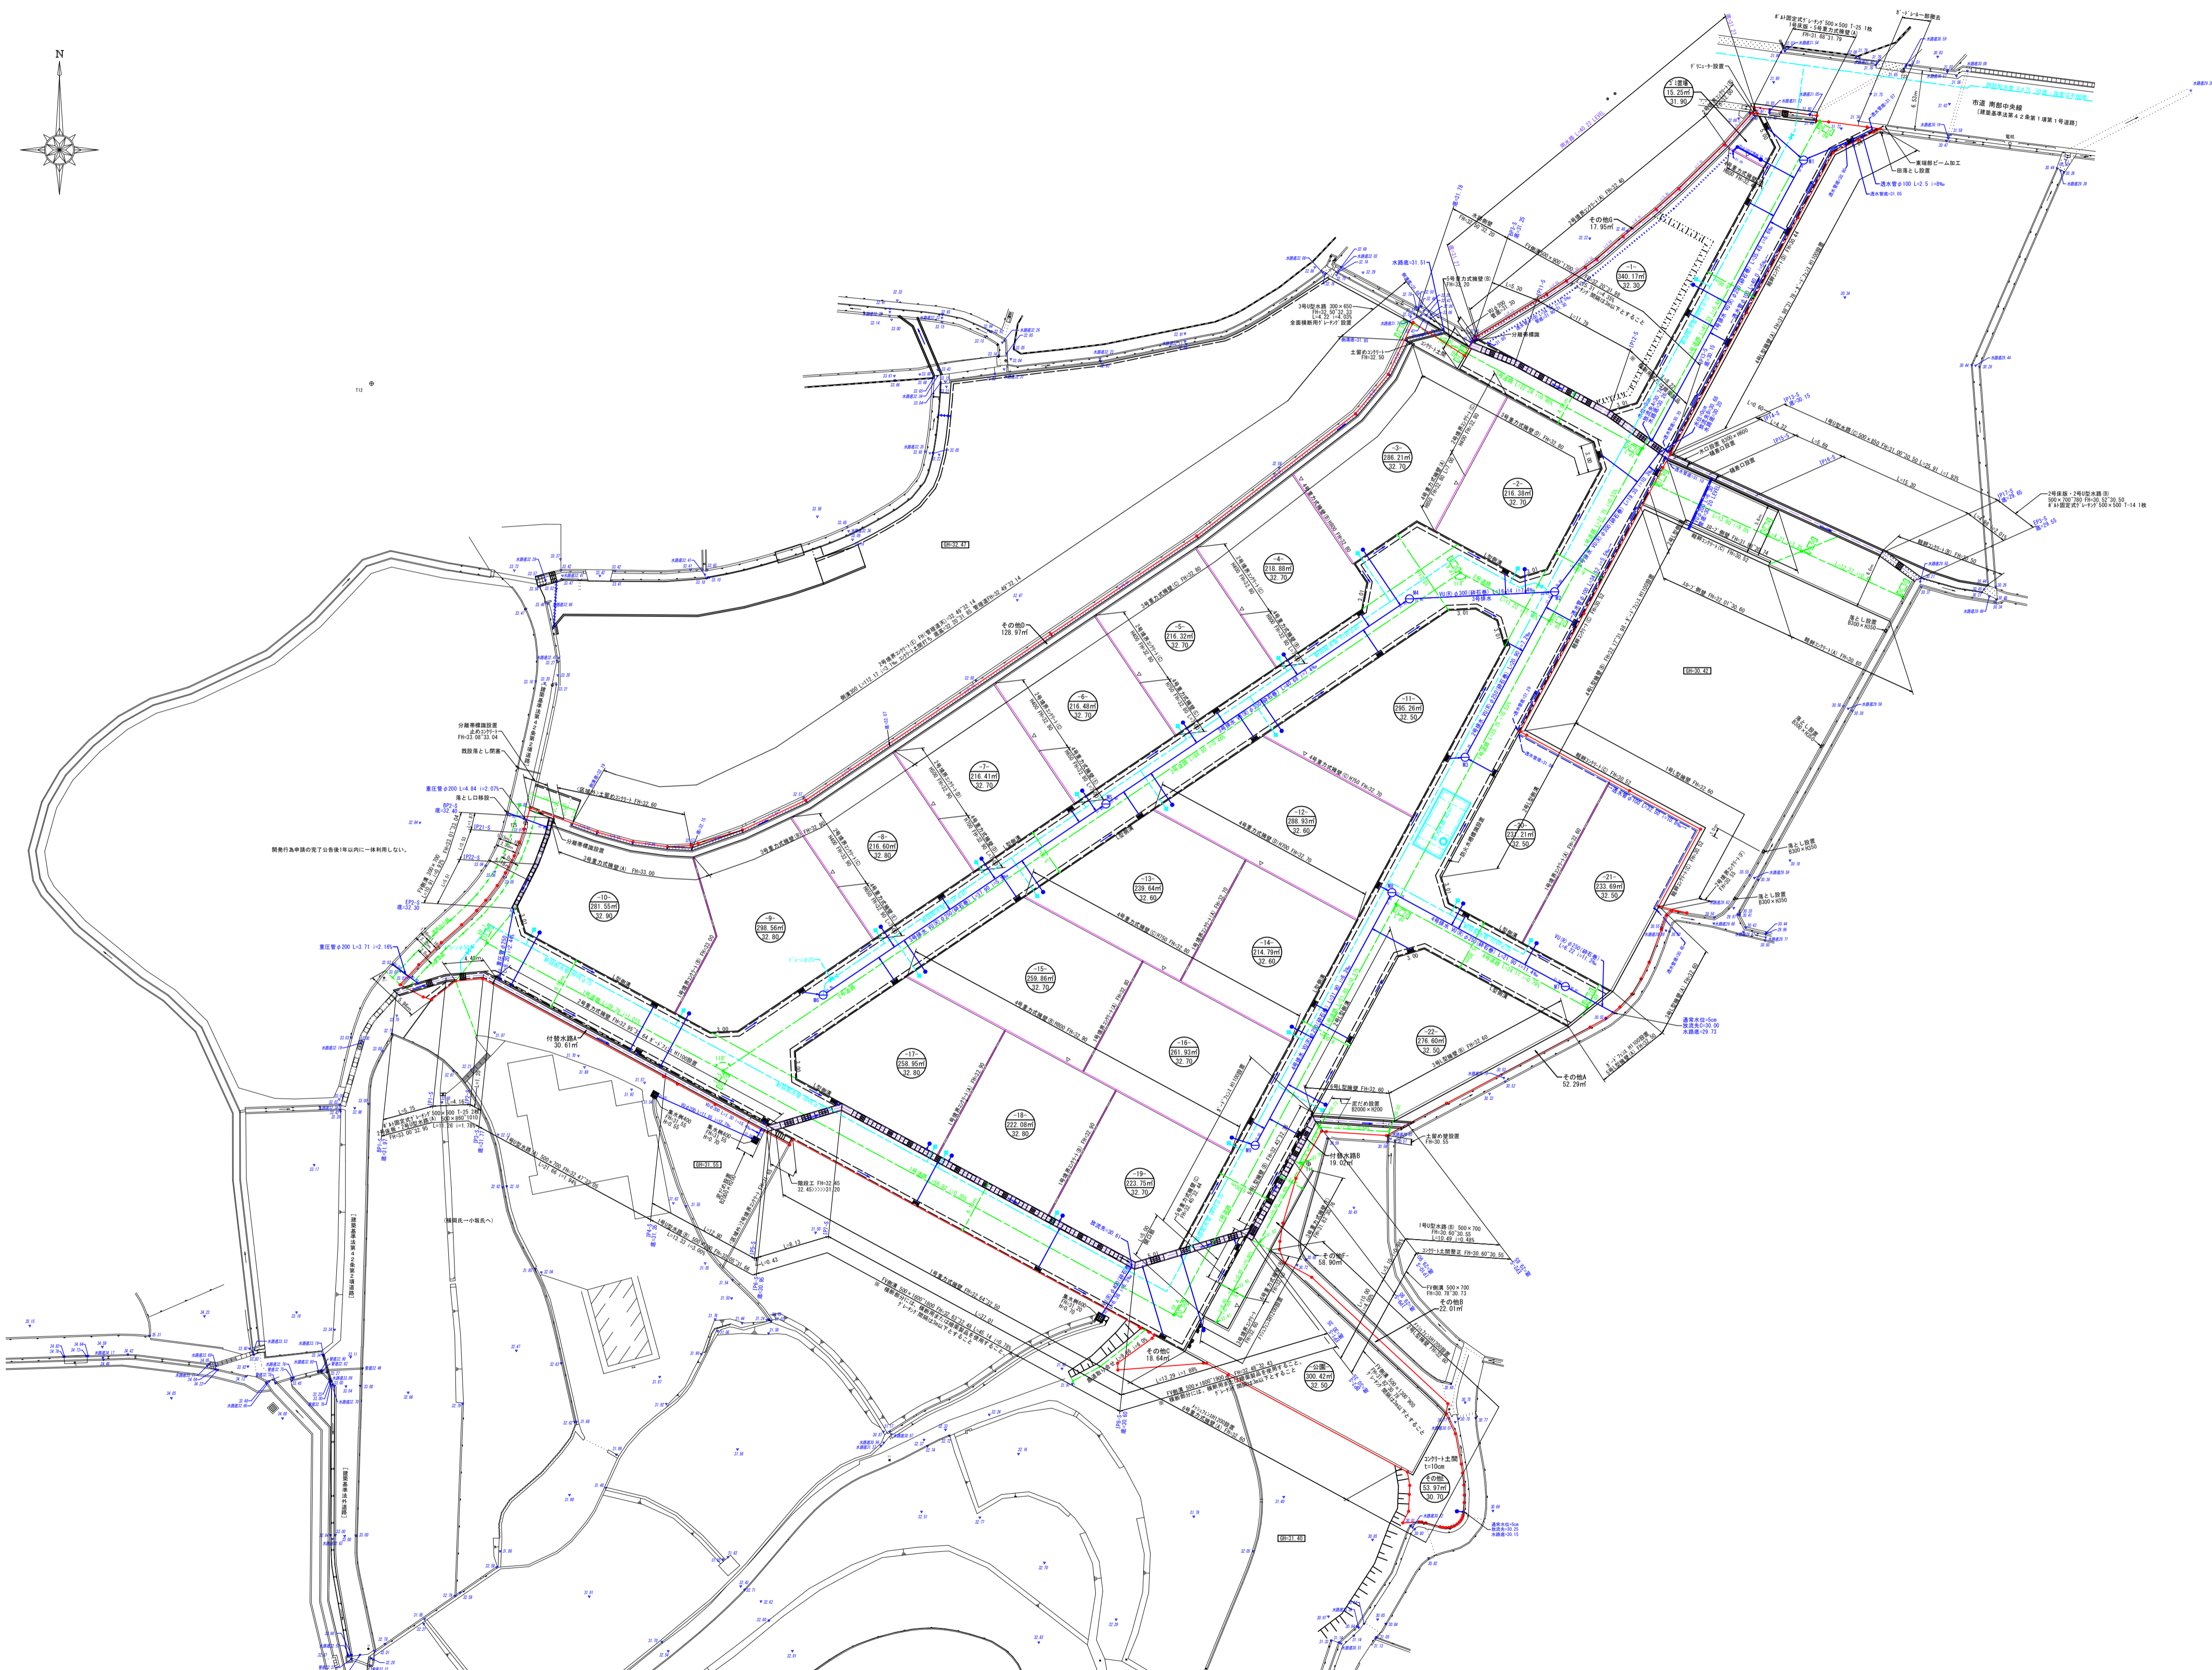


土地の所在

高松市国分寺町柏原字七荒神386番2, 386番3, 386番5, 388番3, 388番13, 388番21, 388番22, 388番23, 388番24, 390番, 391番, 392番2, 392番4, 393番1, 393番3, 393番5, 393番6, 421番1, 421番2, 422番1, 423番1, 423番6, 424番1, 427番4, 428番1, 及び地先農道・水路

# 土地利用計画図

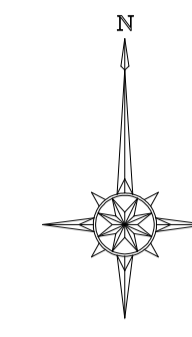

可  
日

第  
号

平  
年

1  
月

号

日

申請者

株式会社フロムファースト・  
コミュニティ  
代表取締役 佐野 力

住所・氏名  
作 製

高松市三条町式七八番地壹式  
株式会社高松合同企画  
土地家屋調査士・測量士 野田 明良

縮 尺

1 : 4 0 0 ( A 1 )  
1 : 8 0 0 ( A 3 )