


# 横断面図

S=1:250 (A1)  
S=1:500 (A3)

注記：法面は30°を超えないように仕上げること。  
 ・宅地の水及び土が道路に流出しないようにすること。  
 ・埋め戻し部分及び盛土部分には、良質な花崗土を使用し、振動ローラーやダンパ等を用いて各層毎に200～300mmに十分締め固めること。  
 ・道路と宅地との境界に1m以上のレベル部分を作成すること。  
 ・現地盤が天土の場合は、表土の剥ぎ取り撤去を行うか、地盤改良を行い、軟弱地盤対策を行うこと。  
 ・各断面別による地盤改良を行う場合は、六価クロム溶出試験を行い、結果報告をすること。  
 ■ 盛土（良質花崗土）

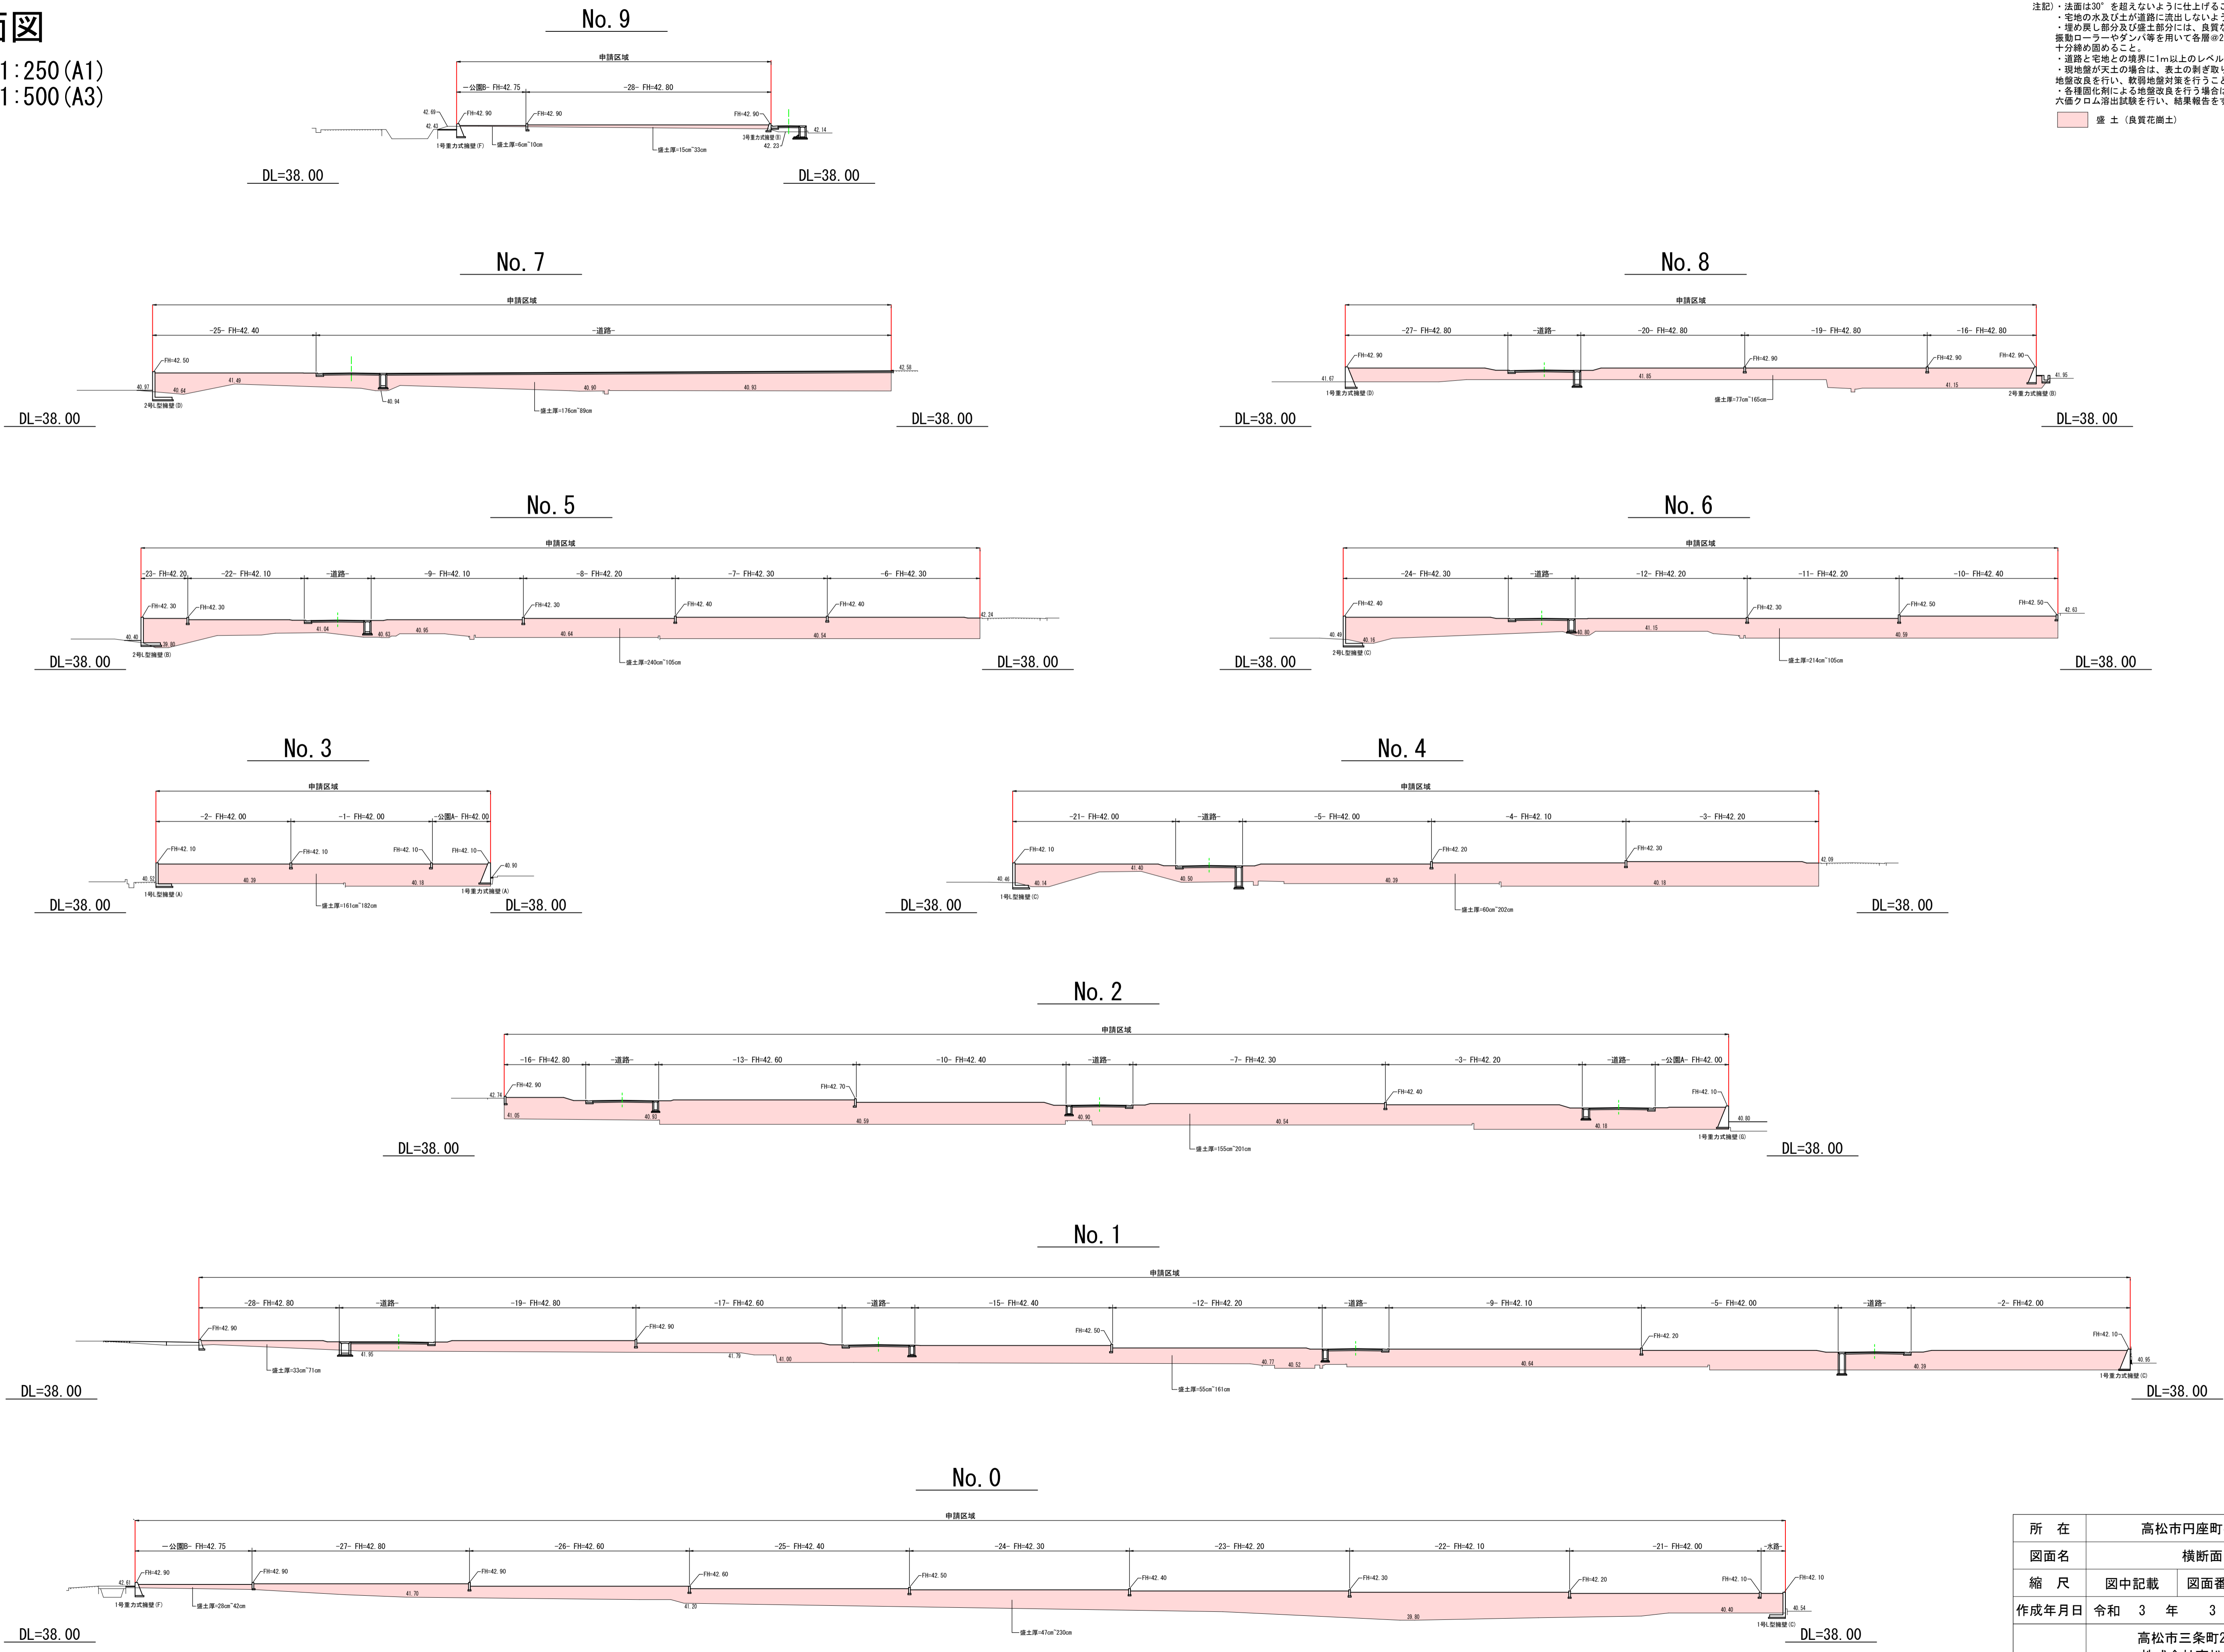

所在	高松市円座町字上円座		
図面名	横断面図		
縮尺	図中記載	図面番号	3
作成年月日	令和 3 年 3 月 18 日		
作成者	高松市三條町278番地12 株式会社高松合同企画 土地家屋調査士・測量士 野田 明良		