土地利用計画図

S=1:250

凡　例

	画地番号
	画地面積(㎡)
	計画高(m)
	雨水桝φ350→VU150 10‰以上
(泥だめ15cm)	土被り0.60m以下-コンクリート保護
	汚水桝φ300→VU150 10‰以上
(ｲﾝﾊﾞｰﾄ施工)	土被り0.60m以下-コンクリート保護
	給水管HIVP20・量水器

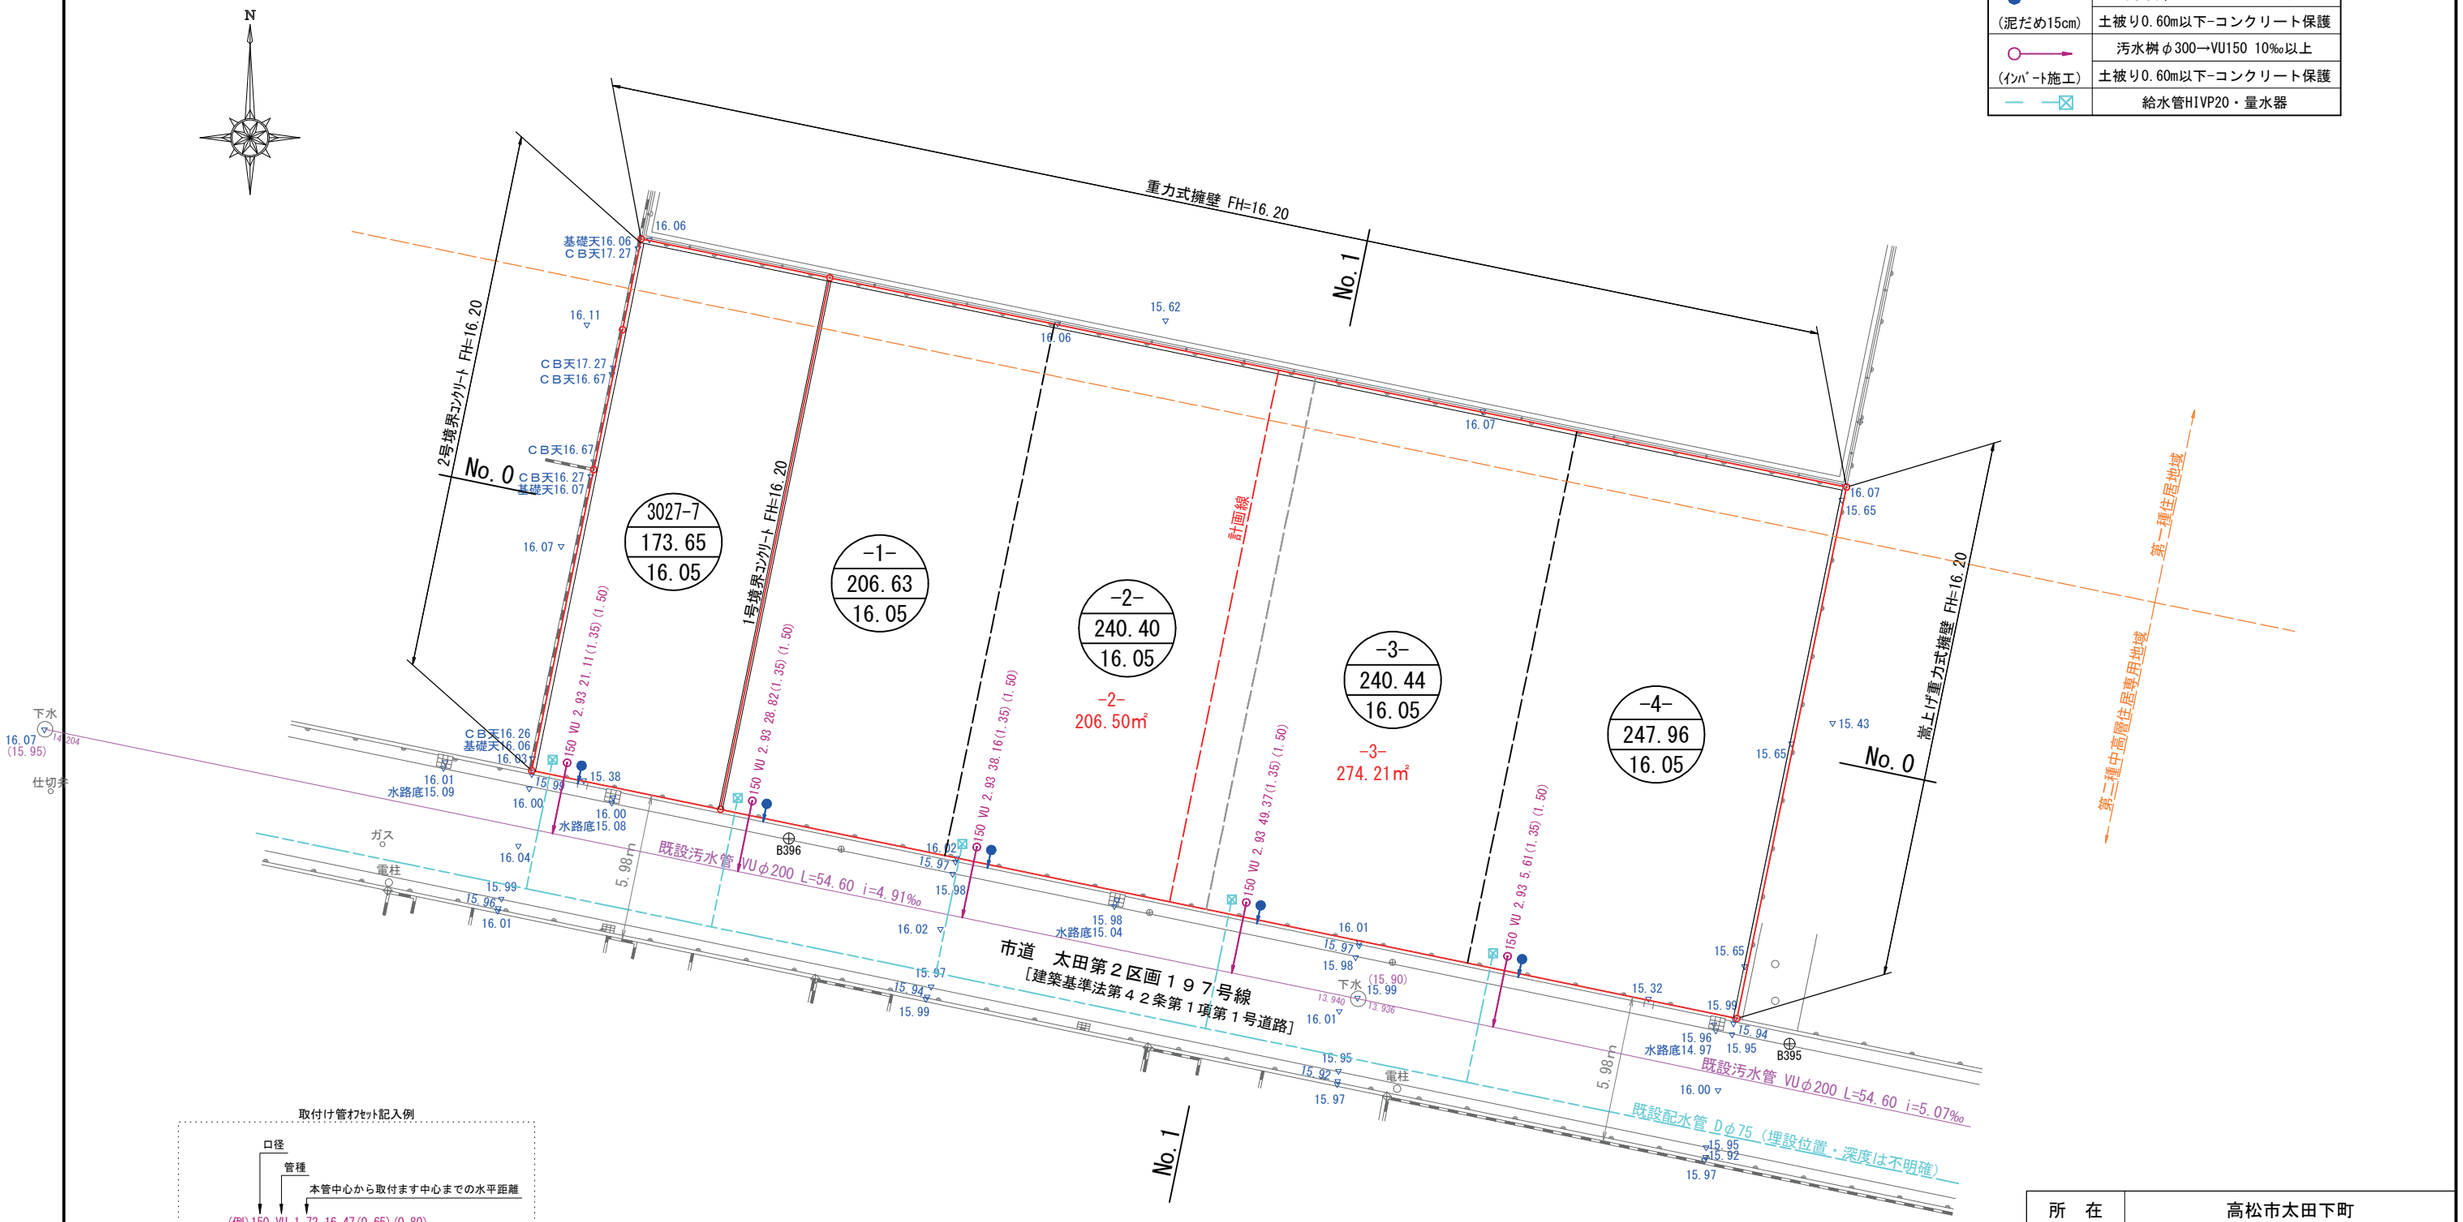

取付け管ｵﾌｾｯﾄ記入例

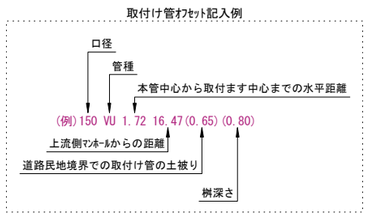

所　在	高松市太田下町		
図面名	土地利用計画図		
縮　尺	1/250	図面番号	
作成年月日	令和　元　年　12　月　7　日		
作成者	高松市三条町278番地12 株式会社高松合同企画 土地家屋調査士・測量士　野田　明良		