

登記年月日：令和2年3月10日

令和2年3月12日
高松法務局
これは図面に記録されている内容を証明した書面である。

登記官

中山浩行



座標求積表

地番	260-1				
測点	標識の種類	Xn	Yn	(Xn+1 - Xn-1)Yn	距離
438		142228.614	45943.506	564732.563399	3.26
M3		142231.813	45944.178	296599.754799	17.50
801	境界プレート	142235.070	45926.983	-548172.084006	15.46
812	境界プレート	142219.877	45924.094	-824969.081246	16.72
E1		142217.106	45940.586	-16362.226950	2.47
C6		142219.521	45941.127	528694.995016	9.39
				倍面積	523.921010
				面積	261.9605054
				地積	261.96 m ²


地番	260-6				
測点	標識の種類	Xn	Yn	(Xn+1 - Xn-1)Yn	距離
D1		142220.969	45914.451	-39720.486638	0.53
818		142221.493	45914.533	-50151.613615	9.69
812	境界プレート	142219.877	45924.094	623489.160925	15.46
801	境界プレート	142235.070	45926.983	846984.896774	17.51
802	境界プレート	142238.319	45909.771	-583578.267138	16.24
808	金属板	142222.358	45906.750	-796468.643317	7.82
				倍面積	555.046990
				面積	277.5234951
				地積	277.52 m ²

地番	260-7				
測点	標識の種類	Xn	Yn	(Xn+1 - Xn-1)Yn	距離
M6		142241.912	45890.765	-214895.311785	8.28
408		142233.636	45890.472	-784696.236598	8.84
407		142224.812	45891.083	-512126.225635	15.20
G200		142222.476	45906.107	-112655.358212	0.65
808	金属板	142222.358	45906.750	727271.225837	16.24
802	境界プレート	142238.319	45909.771	897690.589179	19.34
				倍面積	588.682784
				面積	294.3413921
				地積	294.34 m ²

地番	260-8				
測点	標識の種類	Xn	Yn	(Xn+1 - Xn-1)Yn	距離
E1		142217.106	45940.586	150955.617113	16.72
812	境界プレート	142219.877	45924.094	201479.920320	9.69
818		142221.493	45914.533	50151.613615	0.53
D1		142220.969	45914.451	-225090.172373	26.38
D2		142216.591	45940.470	-177469.217745	0.52
				倍面積	27.760930
				面積	13.8804654
				地積	13.88 m ²


合計 847.7058580

地番	260-1.260-6 260-7.260-8	地積測量図
土地の所在	高松市西山崎町字川向下	

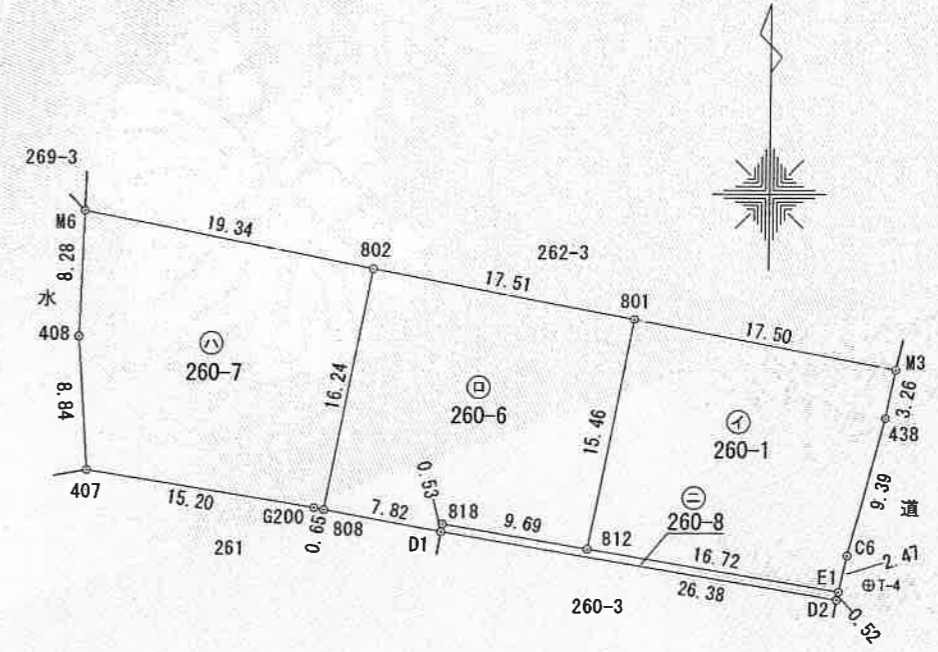

引照点表

境界点	点間距離	
	P1	P2
M6	57.204	58.401
407	51.963	60.949
802	38.774	39.696
801	23.398	23.658
D1	28.294	41.284
812	18.589	34.325
D2	2.302	28.121
M3	14.312	12.553

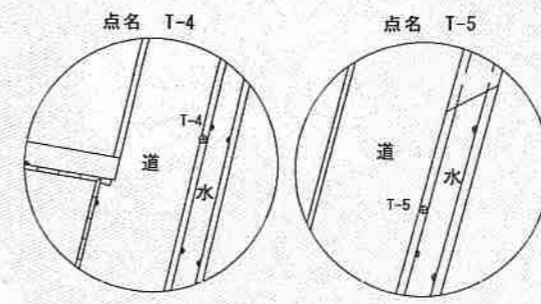

「任意座標」

測量日
令和2年2月12日

作成者	高松市郷東町125番地 土地家屋調査士 品治功起 (令和2年2月28日作成)	申請人	株式会社FROMファースト・コミュニティ 代表取締役 佐野由紀子	縮尺	1/500
-----	--	-----	-------------------------------------	----	-------